




Planta do Piso Térreo

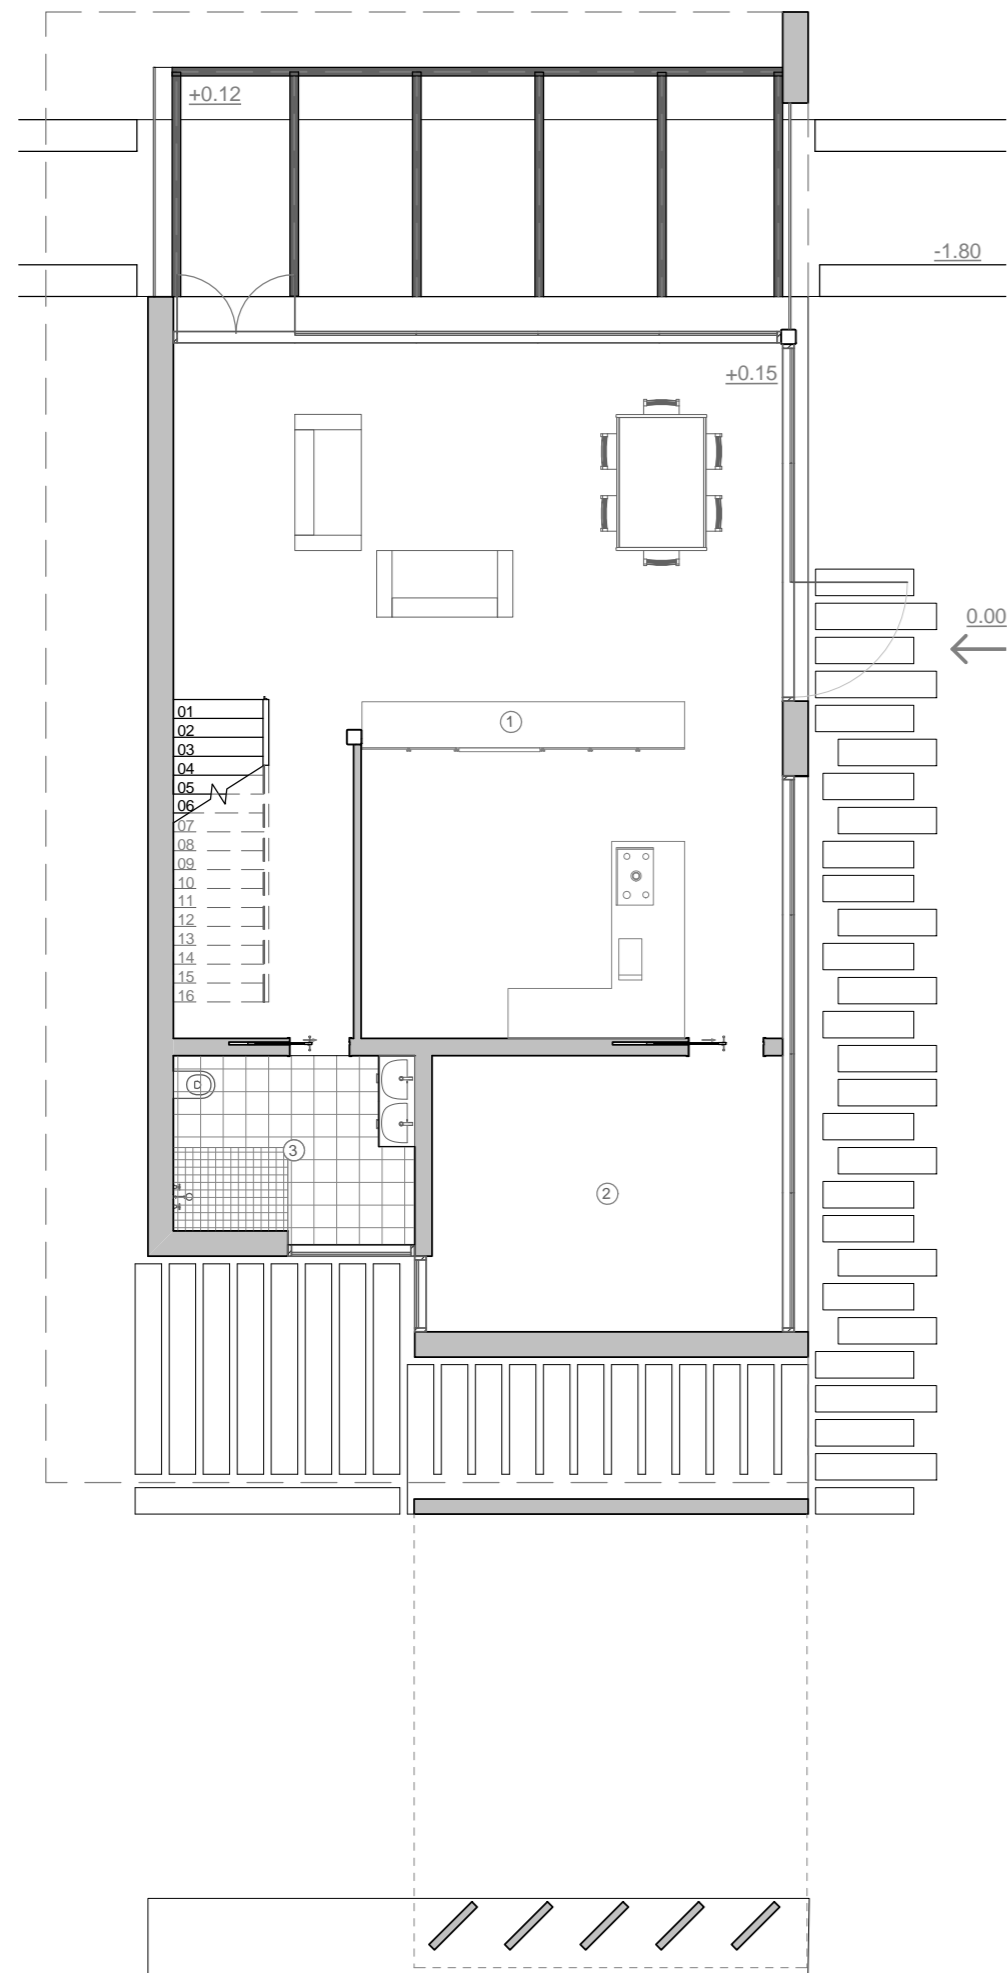

Planta do Primeiro Piso

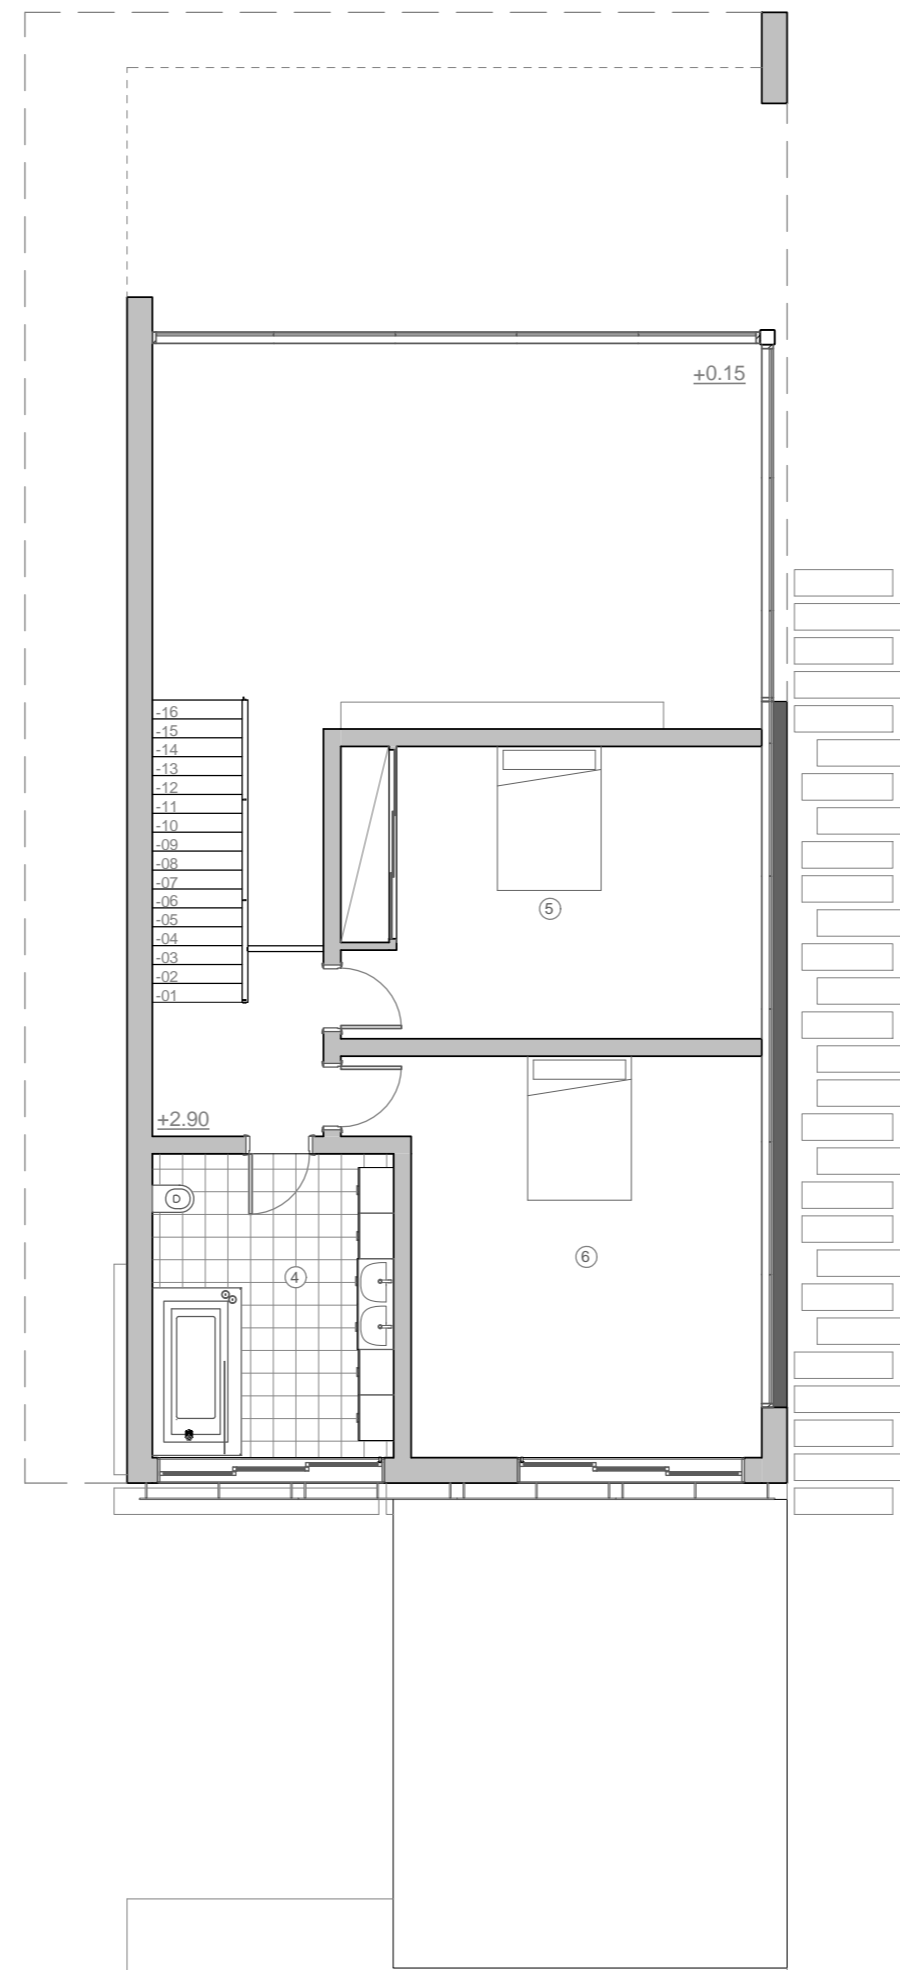

Planta do Piso da Cobertura

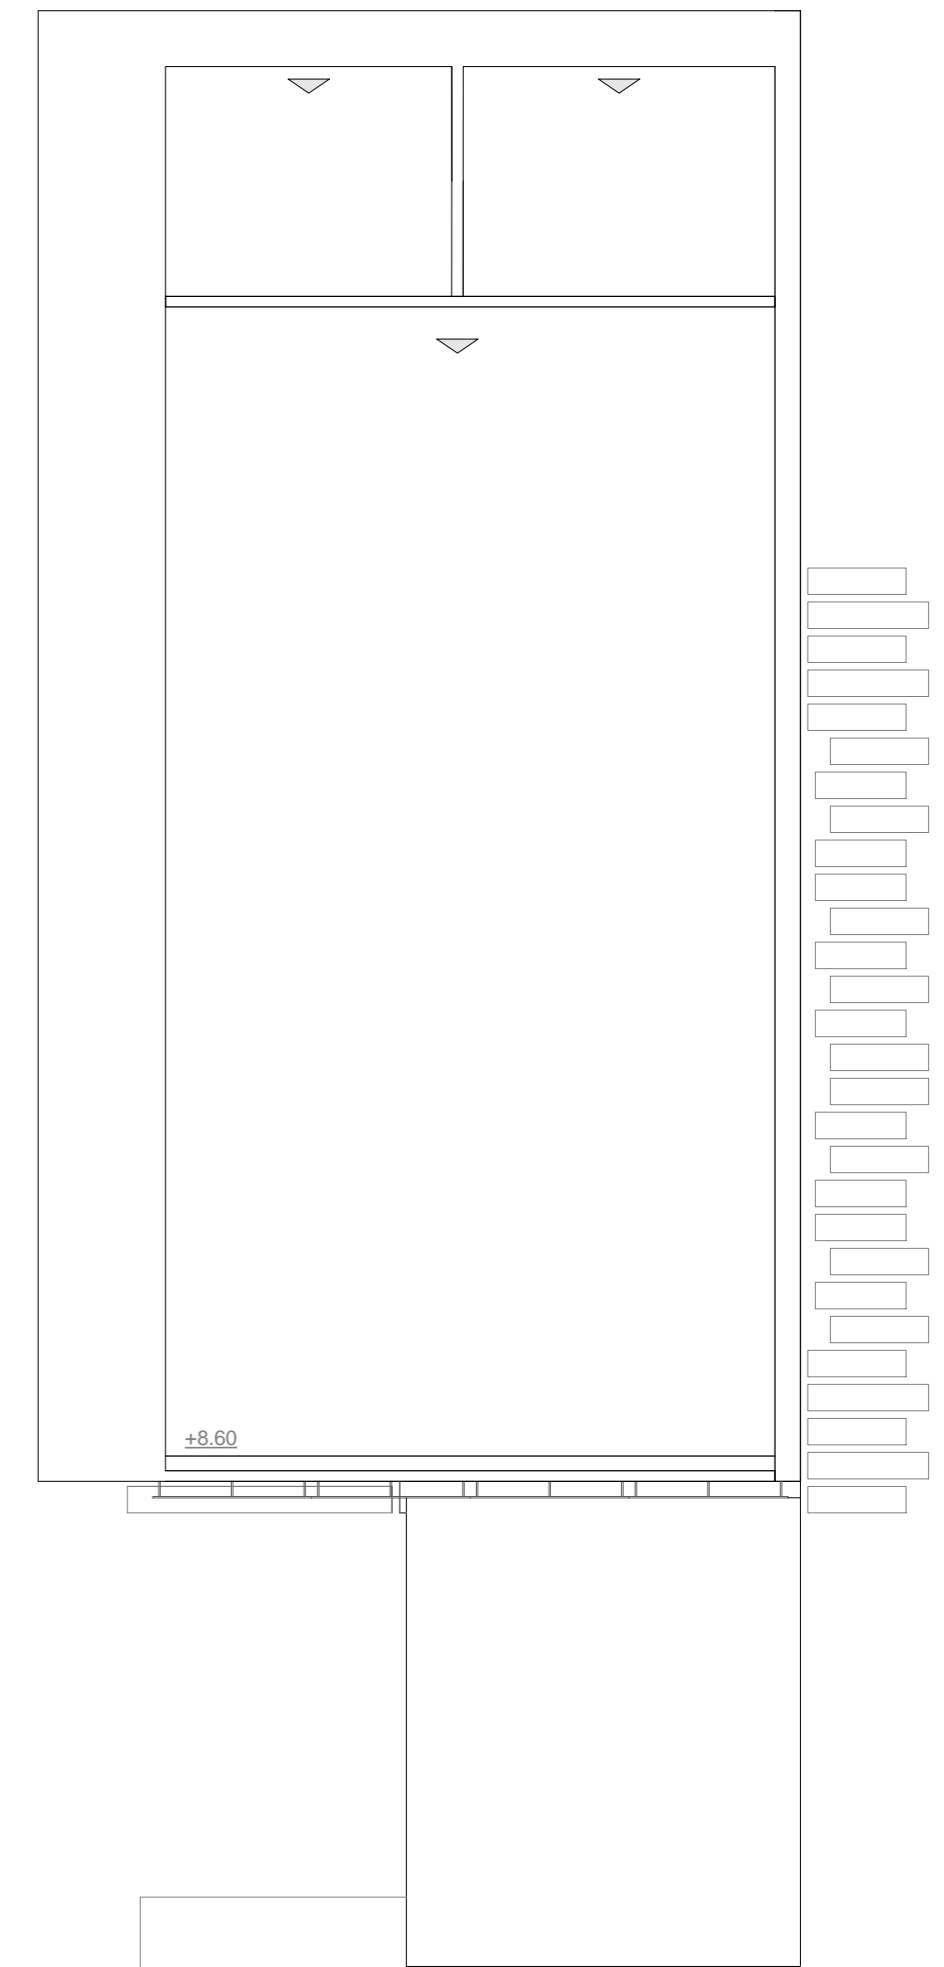

**LEGENDA**

1 - Cozinha e Sala de Refeições	(75.37m <sup>2</sup> )	3 - Instalações Sanitárias	(07.83m <sup>2</sup> )	5 - Quarto	(19.83m <sup>2</sup> )
2 - Escritório	(17.36m <sup>2</sup> )	4 - Instalações Sanitárias	(12.83m <sup>2</sup> )	6 - Quarto	(25.97m <sup>2</sup> )

ORIENTADOR: PROF. DR. ARG.º MIGUEL MOREIRA PINTO  
 ALUNO: EDGAR ALEXANDRE FERREIRA CARREIRA - N.º 18440

HABITAÇÃO SUSTENTÁVEL EM ESPAÇO RURAL  
 O CASO DO PATRIMÓNIO MOLINOLÓGICO NA  
 FREGUESIA DAS CORTES, LEIRIA

UNIVERSIDADE DA BEIRA INTERIOR - D.E.C.A.  
 MESTRADO INTEGRADO EM ARQUITECTURA

DATA: JUNHO 2010  
 ESCALA: 1 : 100



2009/2010  
 DISSERTAÇÃO / PROJECTO

Edifício A - Planta do Piso Térreo / Planta do  
 Piso 1 / Piso de Cobertura

13