


PR2

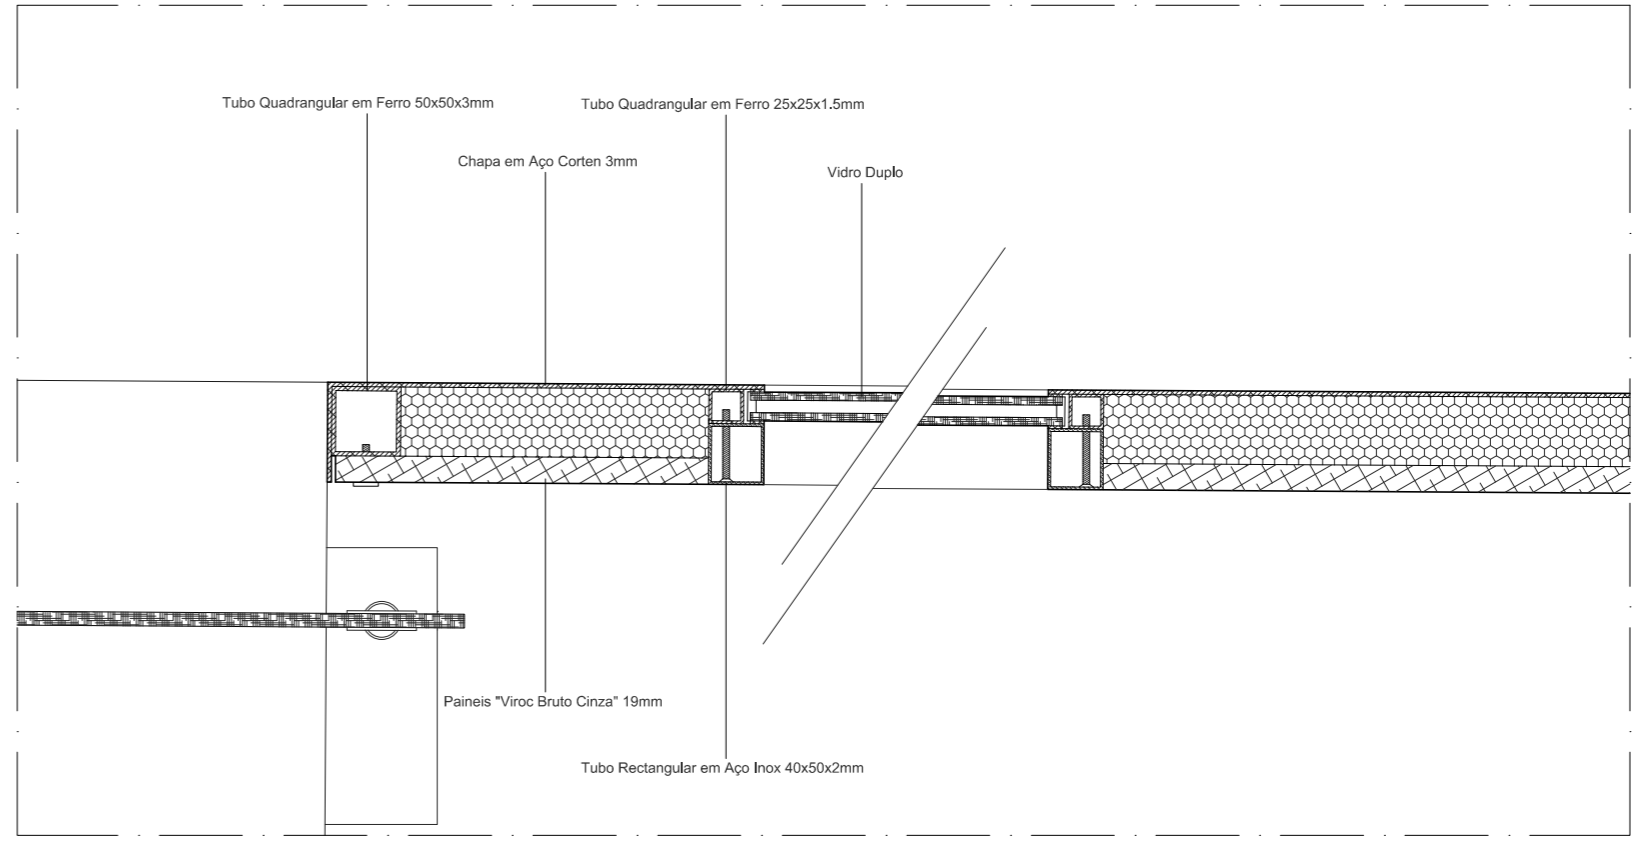

PR1

Pormenore da Cobertura Ajardinada PR2. Pormenore da Fachada em Aço Corten PR1

LEGENDA:

Fábio Amaro de Melo, nº 17270

Arquitectura Universidade da Beira Interior 2008/2009



Requalificação do Mercado Municipal de Trancoso
Trancoso
Pomenores

ESCALA: 1/5

24.08.09 5.1