1	Pavimento em Microcimento - Cor Neutra
2	Pavimento em Alcatifa Cinza Claro com 6mm de espessura
3	Lajetas de Cimento (50x50) de Cor Branca com 2,5cm
4	Lajetas de Cimento (25x25) de Cor Branca com 2,5cm
5	Lajetas de Cimento (25x12,5) de Cor Branca com 2,5cm
6	Placas de Cimento de Cor Branca com 2,5cm
7	Gravilha de cor branca
8	Betão Descofrado Pigmentado de Branco
9	Policloreto de Vinil (PVC) de cor branca com 15mm de espessura
10	Vidro Acústico Laminado de 32mm de espessura
11	Vidro Interirior Laminado com 20mm de espessura
12	Vidro Exteririor Laminado de Autolimpeza com 32mm de espessura
13	Vidro Exteririor Laminado de Autolimpeza com 36mm de espessura
14	Vidro Exteririor Laminado Translúcido de Autolimpeza com 36mm de espessura
15	Malha Deployer de Aluminio
16	Viga metalia IPE 400
17	Viga metalia UPN 350
18	Tecto em Acrílico translúcido com 15mm de espessura
19	Tecto em Gesso Cartonado Pintado de Cor Branca
20	Lâmpada Tubular de LED multicolor
21	Isolamento térmico e acústico
22	Tela de impermeabilização
23	Cortina translúcida de cor branca
24	Sistema de ventilação embutido no pavimento
25	Chapa zincada
26	Camada de regularização em betão leve
27	Laje de betão
28	Material britado
29	Parede de tijolo

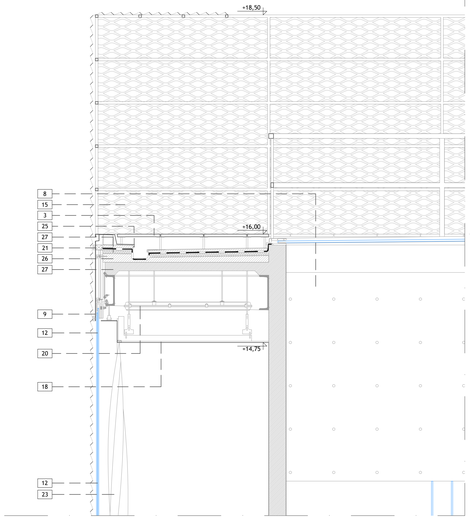

Por. 1

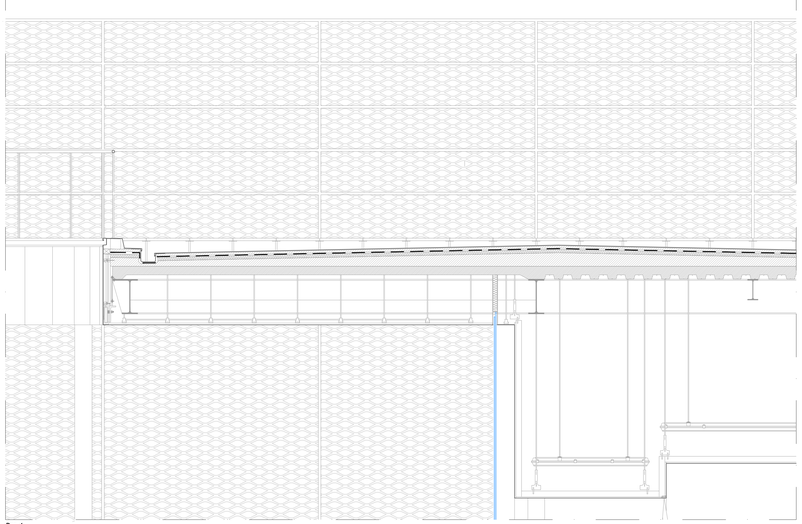

Por 4

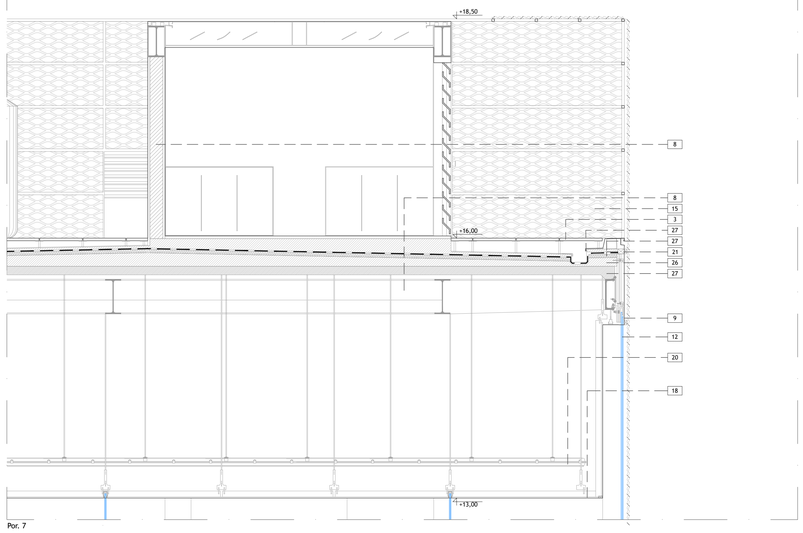

Por. 7

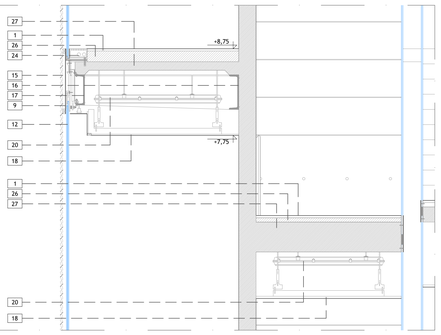

Por. 2

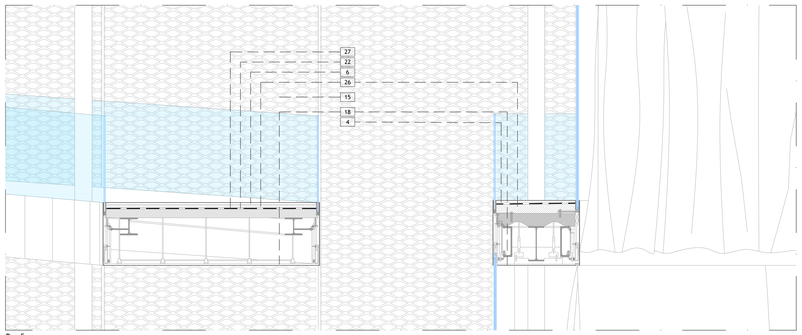

Por. 5

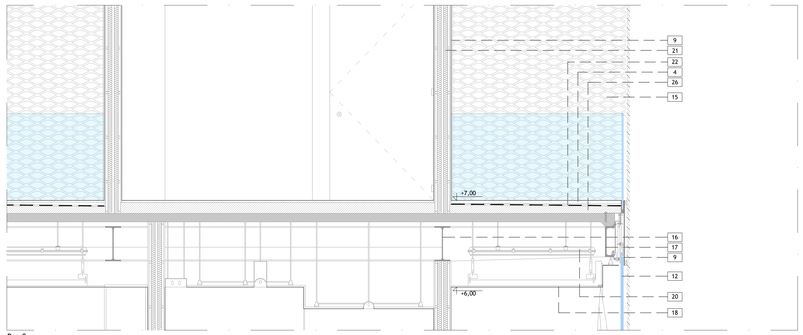

Por. 8

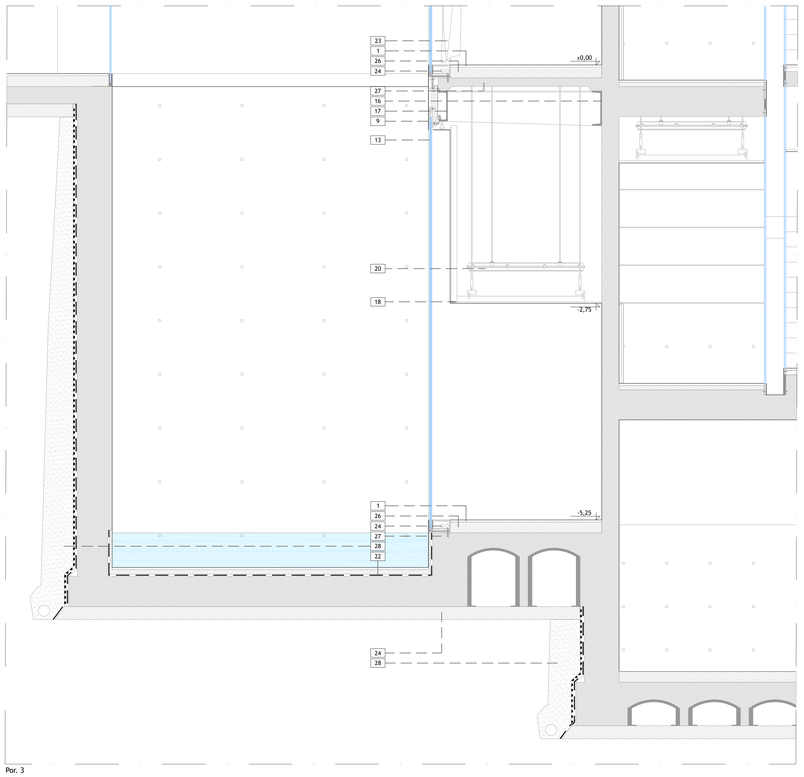

Por. 3

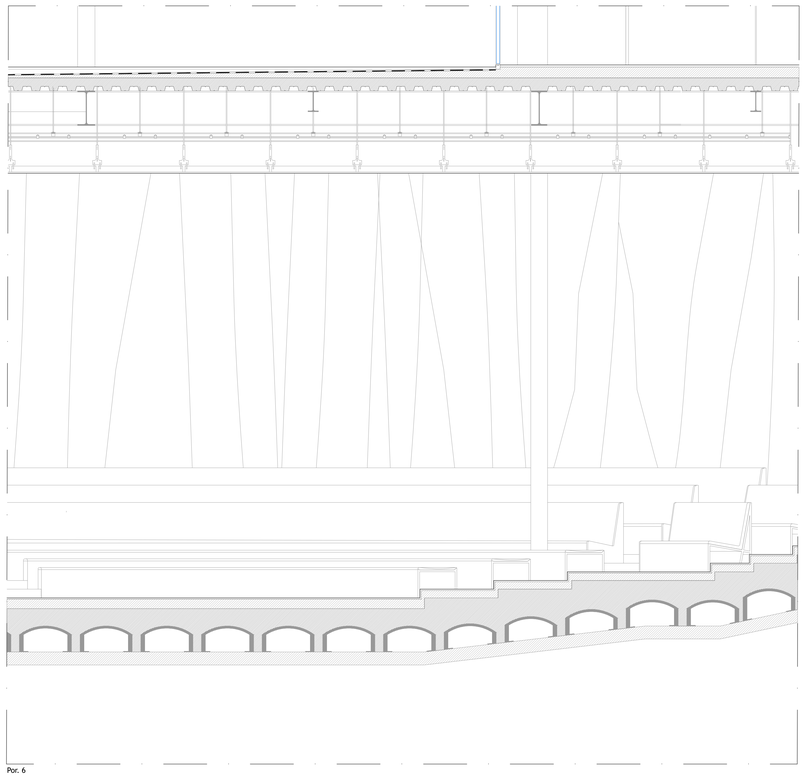

Por. 6

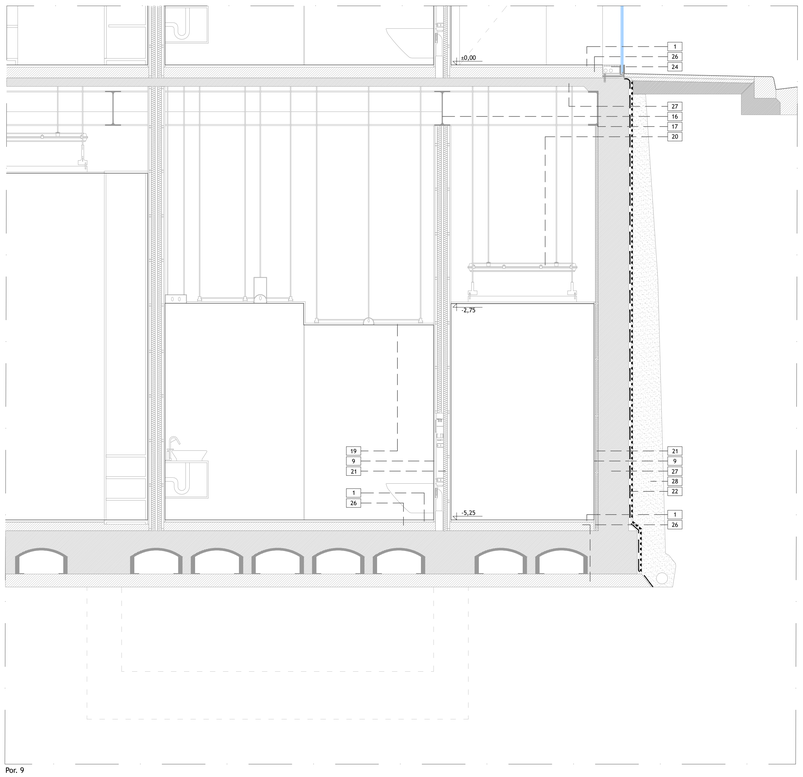

Por. 9

Corte B - Detalhes construtivos

Projecto de um Centro Cultural Japonês
Dissertação de Mestrado em Arquitectura
Cristiano Aurélio Sousa Dias

Escala 1:25
Abril 2017