




planta do piso

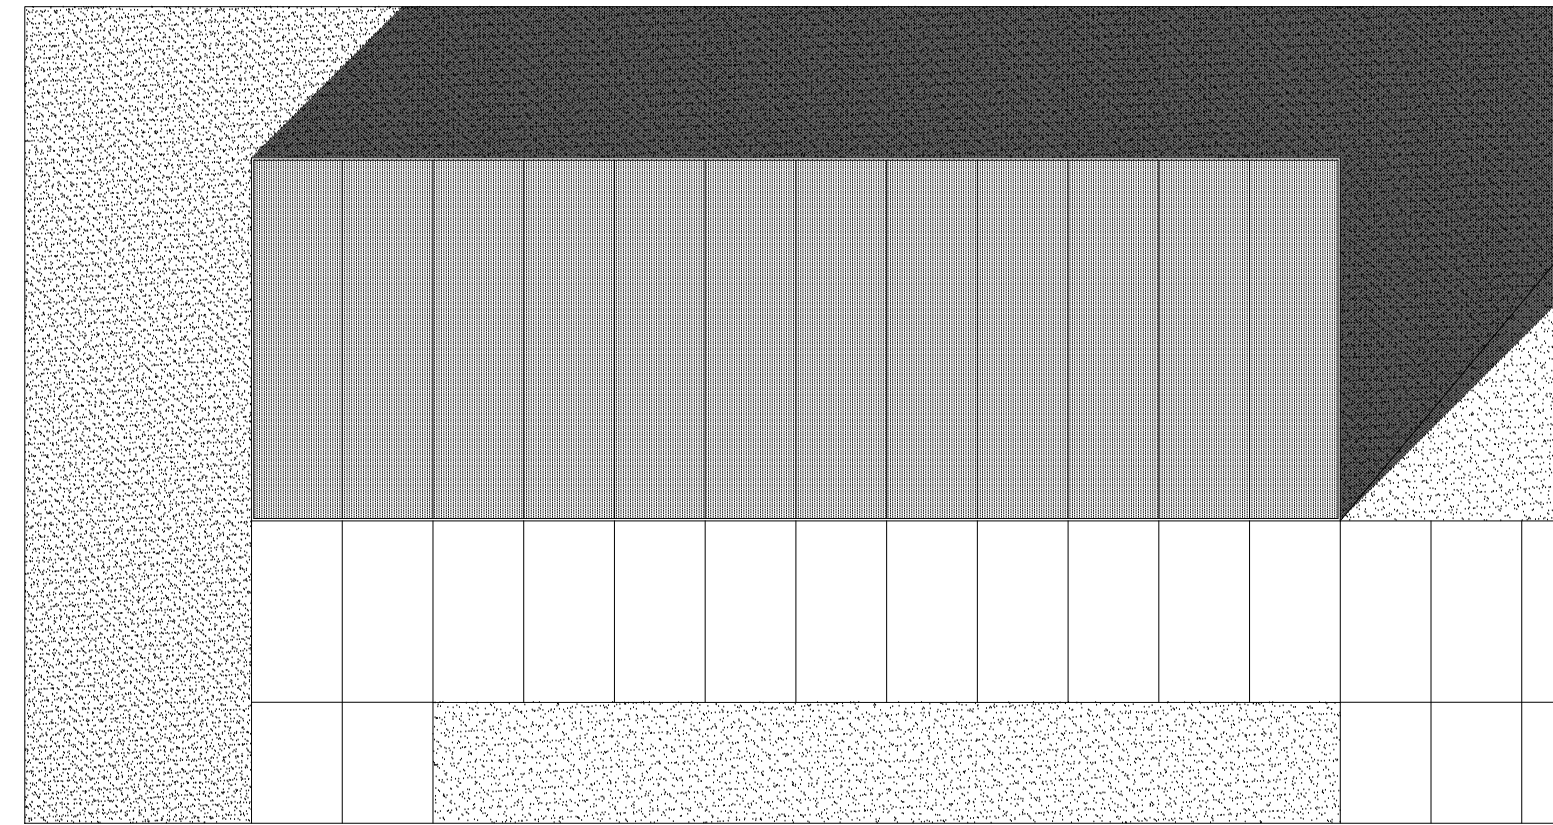


planta de cobertura

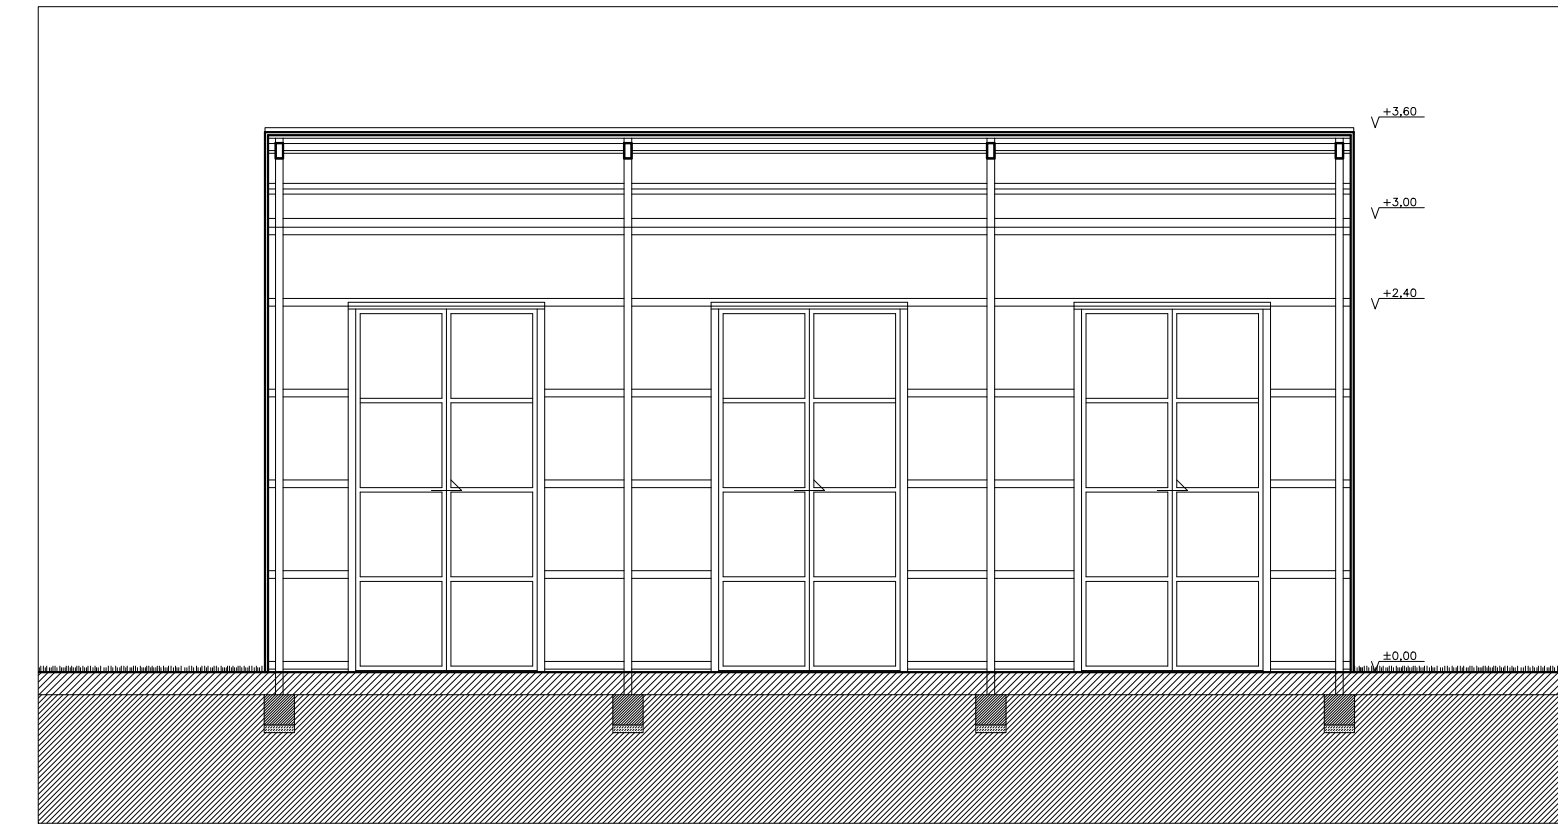


corte b-b

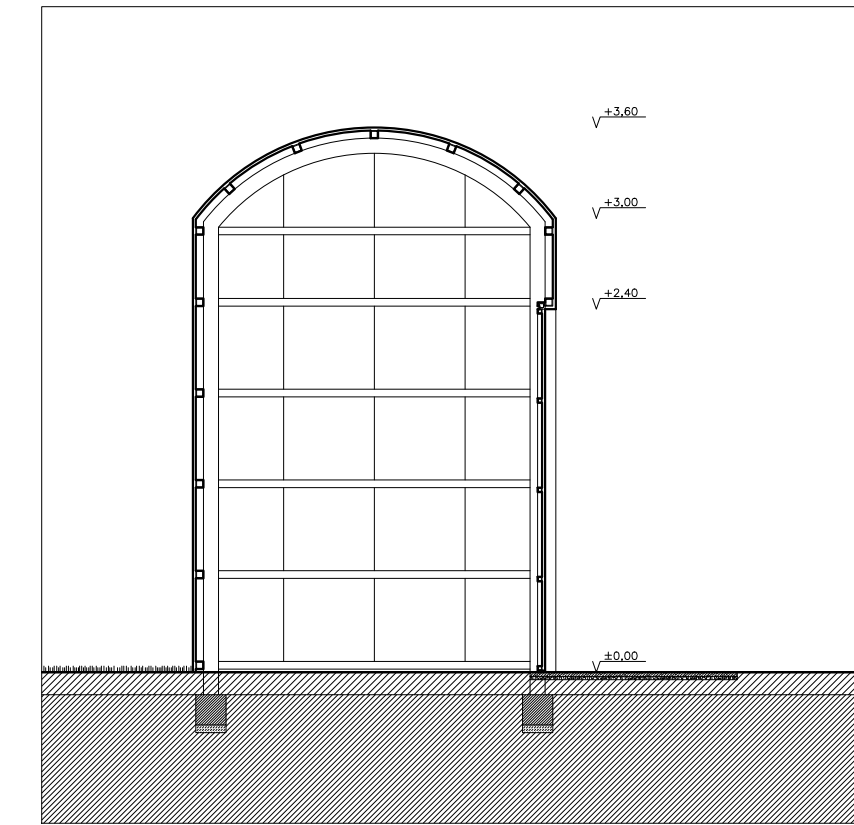


corte a-a

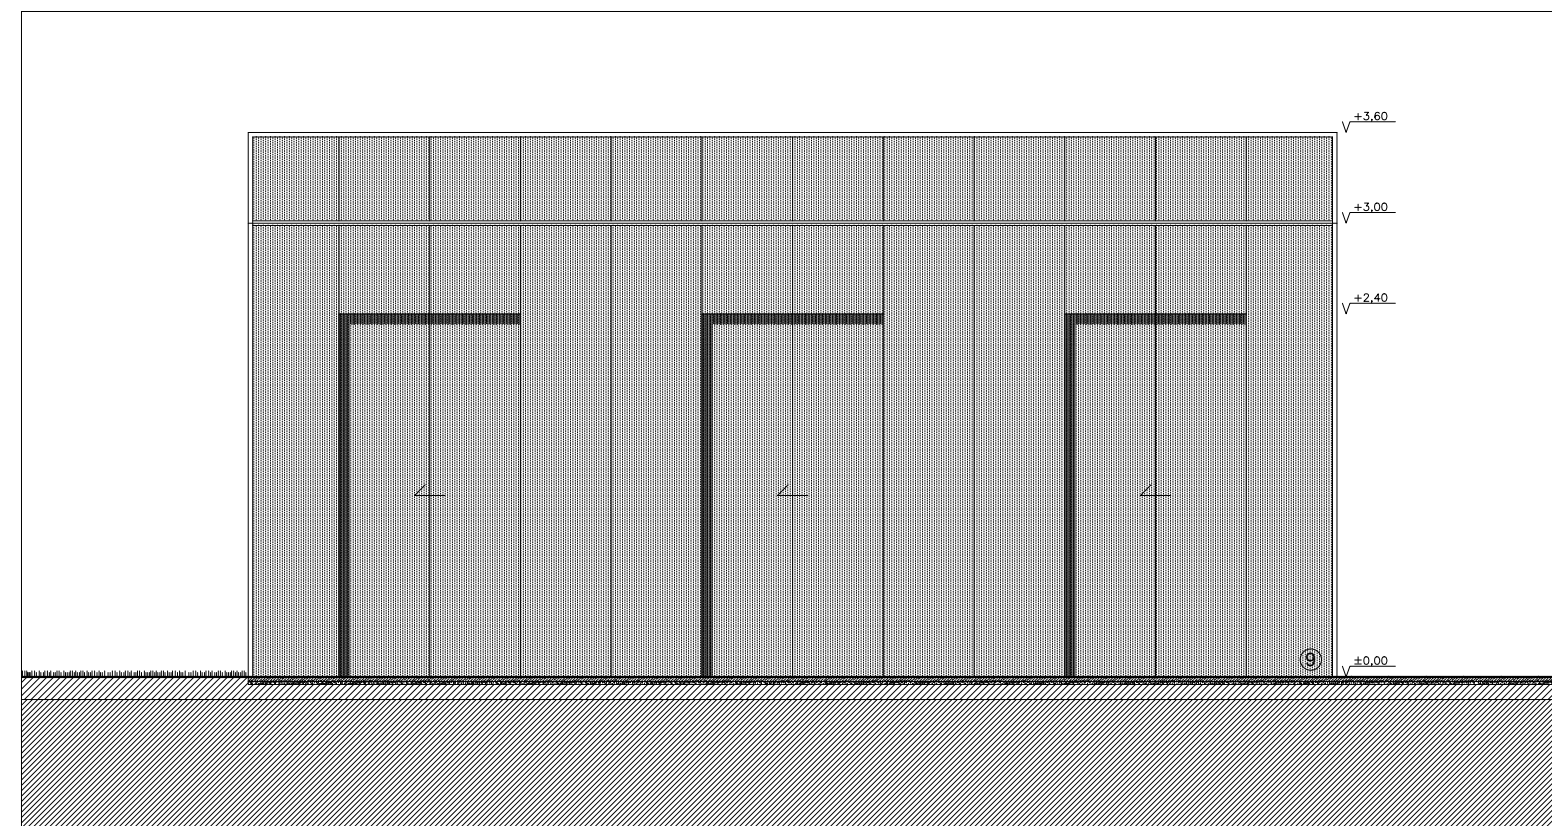


alçado este

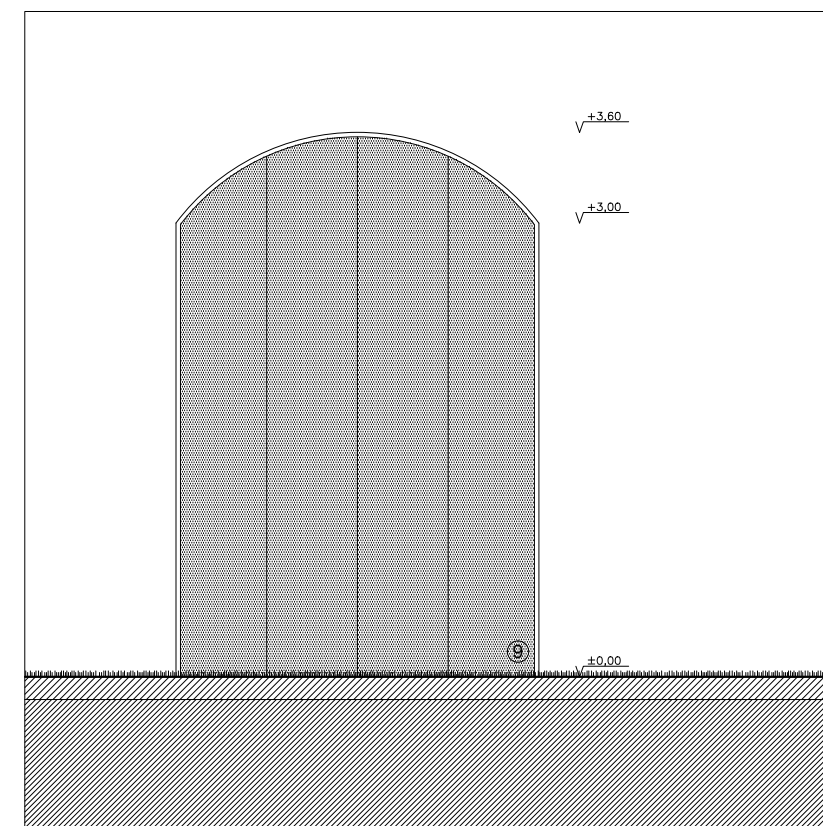


alçado sul

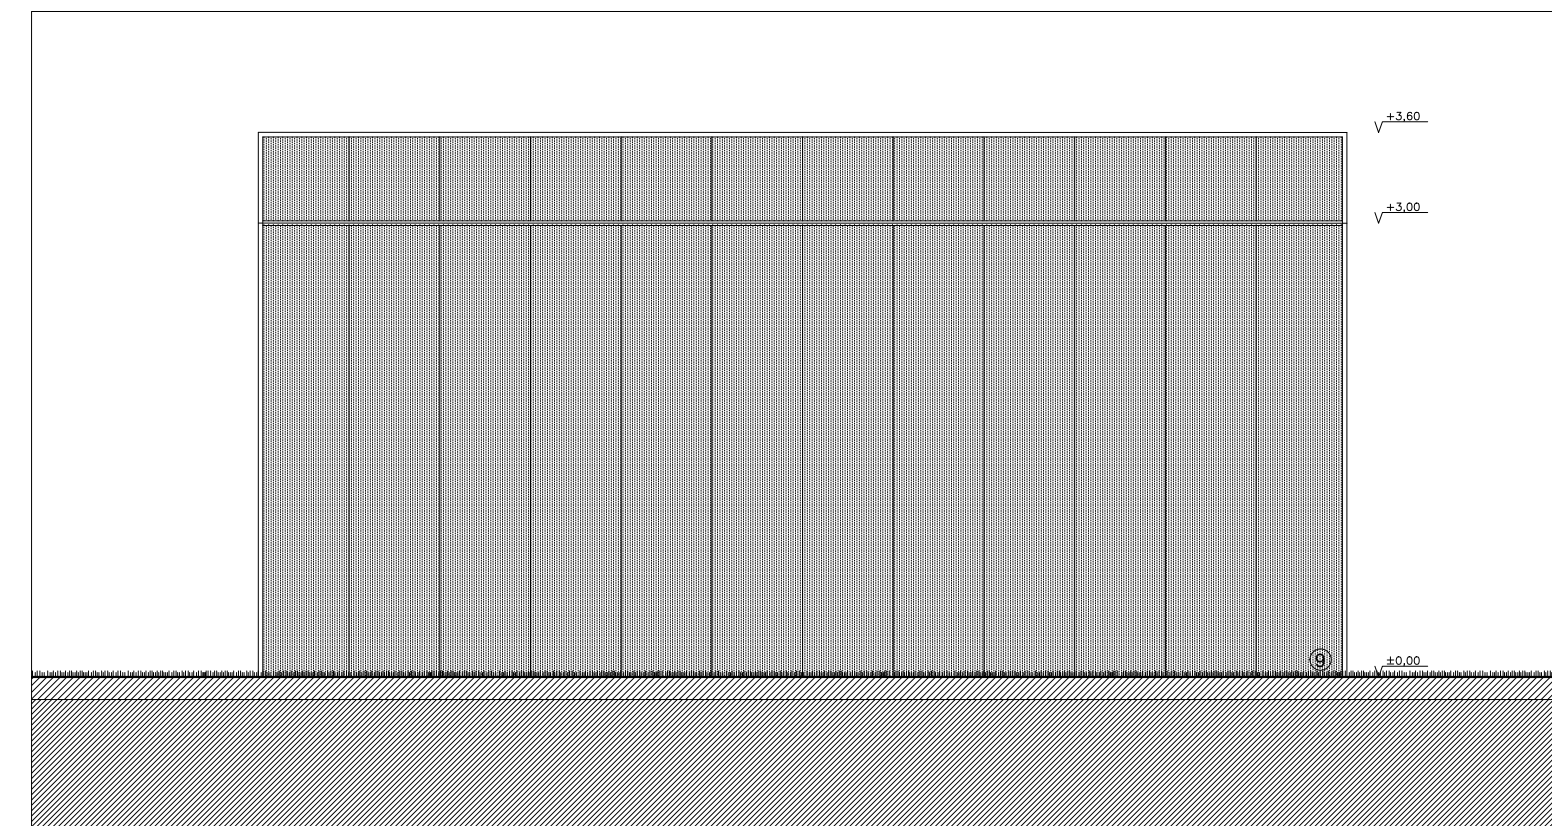

alçado oeste

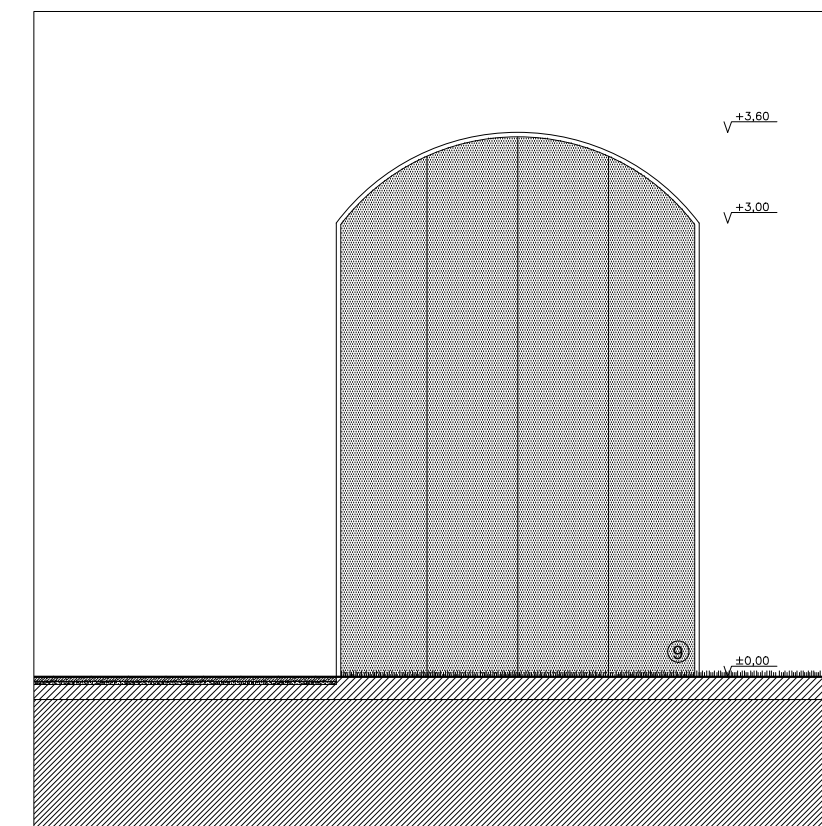

alçado norte

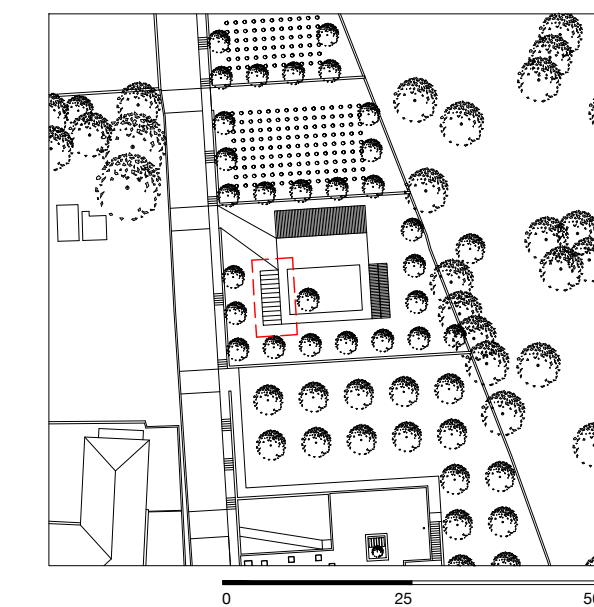

legenda de materiais

	betão armado		pedra		godo		alvenaria bloco cimento		regularização
	betão leve		madeira		terra vegetal		laje aljeirada		gravilha / tout-venant

legenda de acabamentos

- | | | |
|--|--|---|
| 1 - reboco armado com acabamento rugoso à tirolês branco | 4 - caixilharia de alumínio sistema de correr monorail vidro duplo | 7 - portão batente de duas folhas de alumínio cor natural |
| 2 - painel de alumínio cor natural | 5 - caixilharia de alumínio sistema de correr birail vidro duplo | 8 - régua madeira de pinho com tratamento para exterior |
| 3 - escada revestida a lajeta de granito pedras salgadas | 6 - portão vasculante em painel com folha de alumínio cor natural | 9 - painel em plocarbonato translúcido |

Artur Emanuel Ribeiro Macedo - n° 28354

Habitação Unifamiliar em Silvares, Lousada

Estufa

Notas:
Cotas em metros - todas as cotas são de acabado.
Em caso de incoerência entre desenhos, a escala mais ampliada é a que vigora.

Universidade da Beira Interior 2019/2020

21 de setembro de 2020

Projeto de licenciamento

Escala do desenho 1/50



PL 16