



Corte G

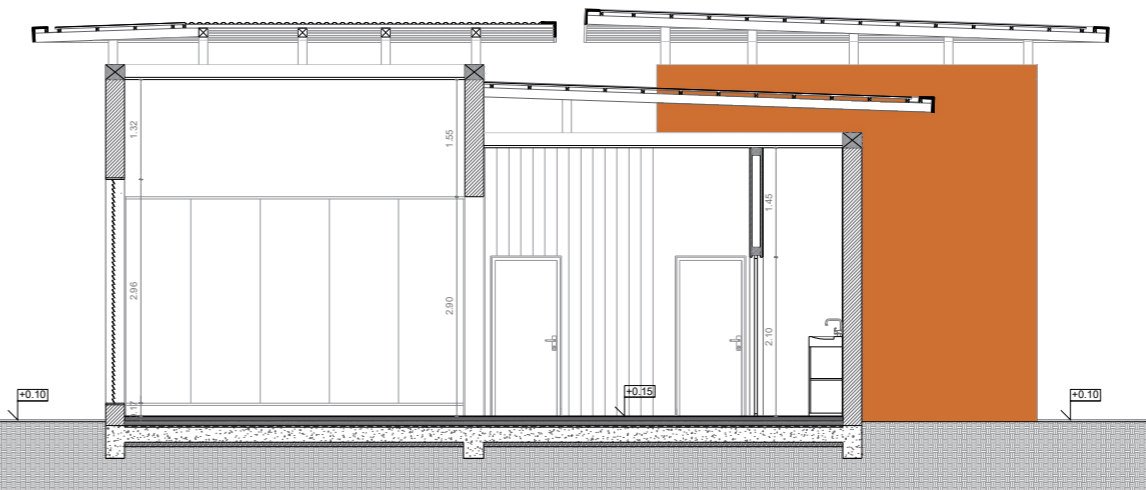

Corte N

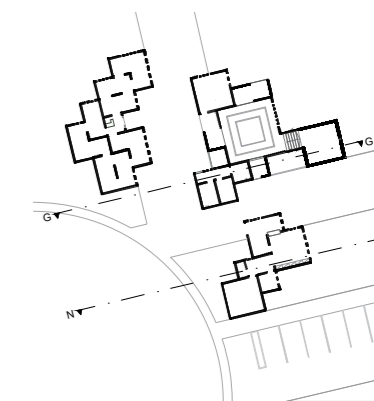

PAVILHÃO DA PAZ


Local da obra: **Sédhiou, Casamansa, Senegal**

Universidade da Beira Interior
Mestrado Integrado em Arquitetura

Autora do projeto:
Aicela Espírito Santo Mendes nº 33614

Data
Setembro 2020

Escala:
1:100

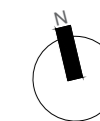

Corte G e N

Desenho nº

15