


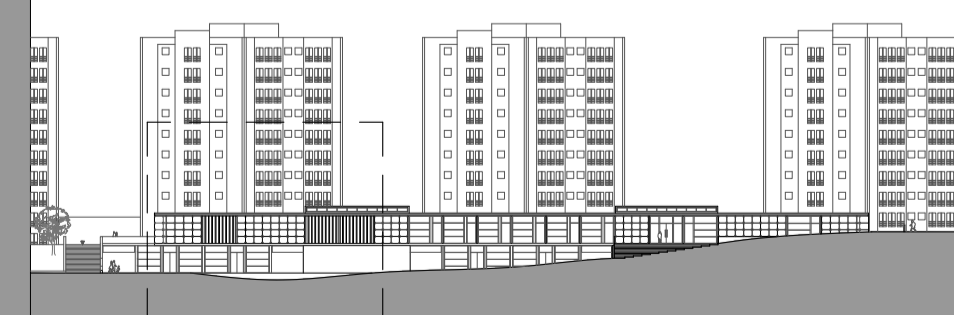

COBERTURA ∇ +8.60

PISO 1 ∇ +4.30

PISO TÉRREO ∇ 0.00



<p>∇ DIMENSÕES EM METROS LINEARES</p> <p>— ECOLÓGICOS</p> <p>— LÁZAROS DE BETÃO</p> <p>— MADEIRA DE PINHO</p> <p>— CHAPA DE ALUMÍNIO ONDULADO</p>	<p>APLICAÇÃO DE SOLUÇÕES BIOLÓGICAS EFICIENTES EM ARQUITECTURA</p> <p>— MARVILA-LISBOA</p> <p>OBJECTO:</p> <p>— PROJETO DE EXECUÇÃO</p> <p>— SETEMBRO 2019</p> <p>— ESCALA 1/50</p>	<p>PIÇA:</p> <p>— ALÇADO SUDESTE</p>
---	---	--------------------------------------