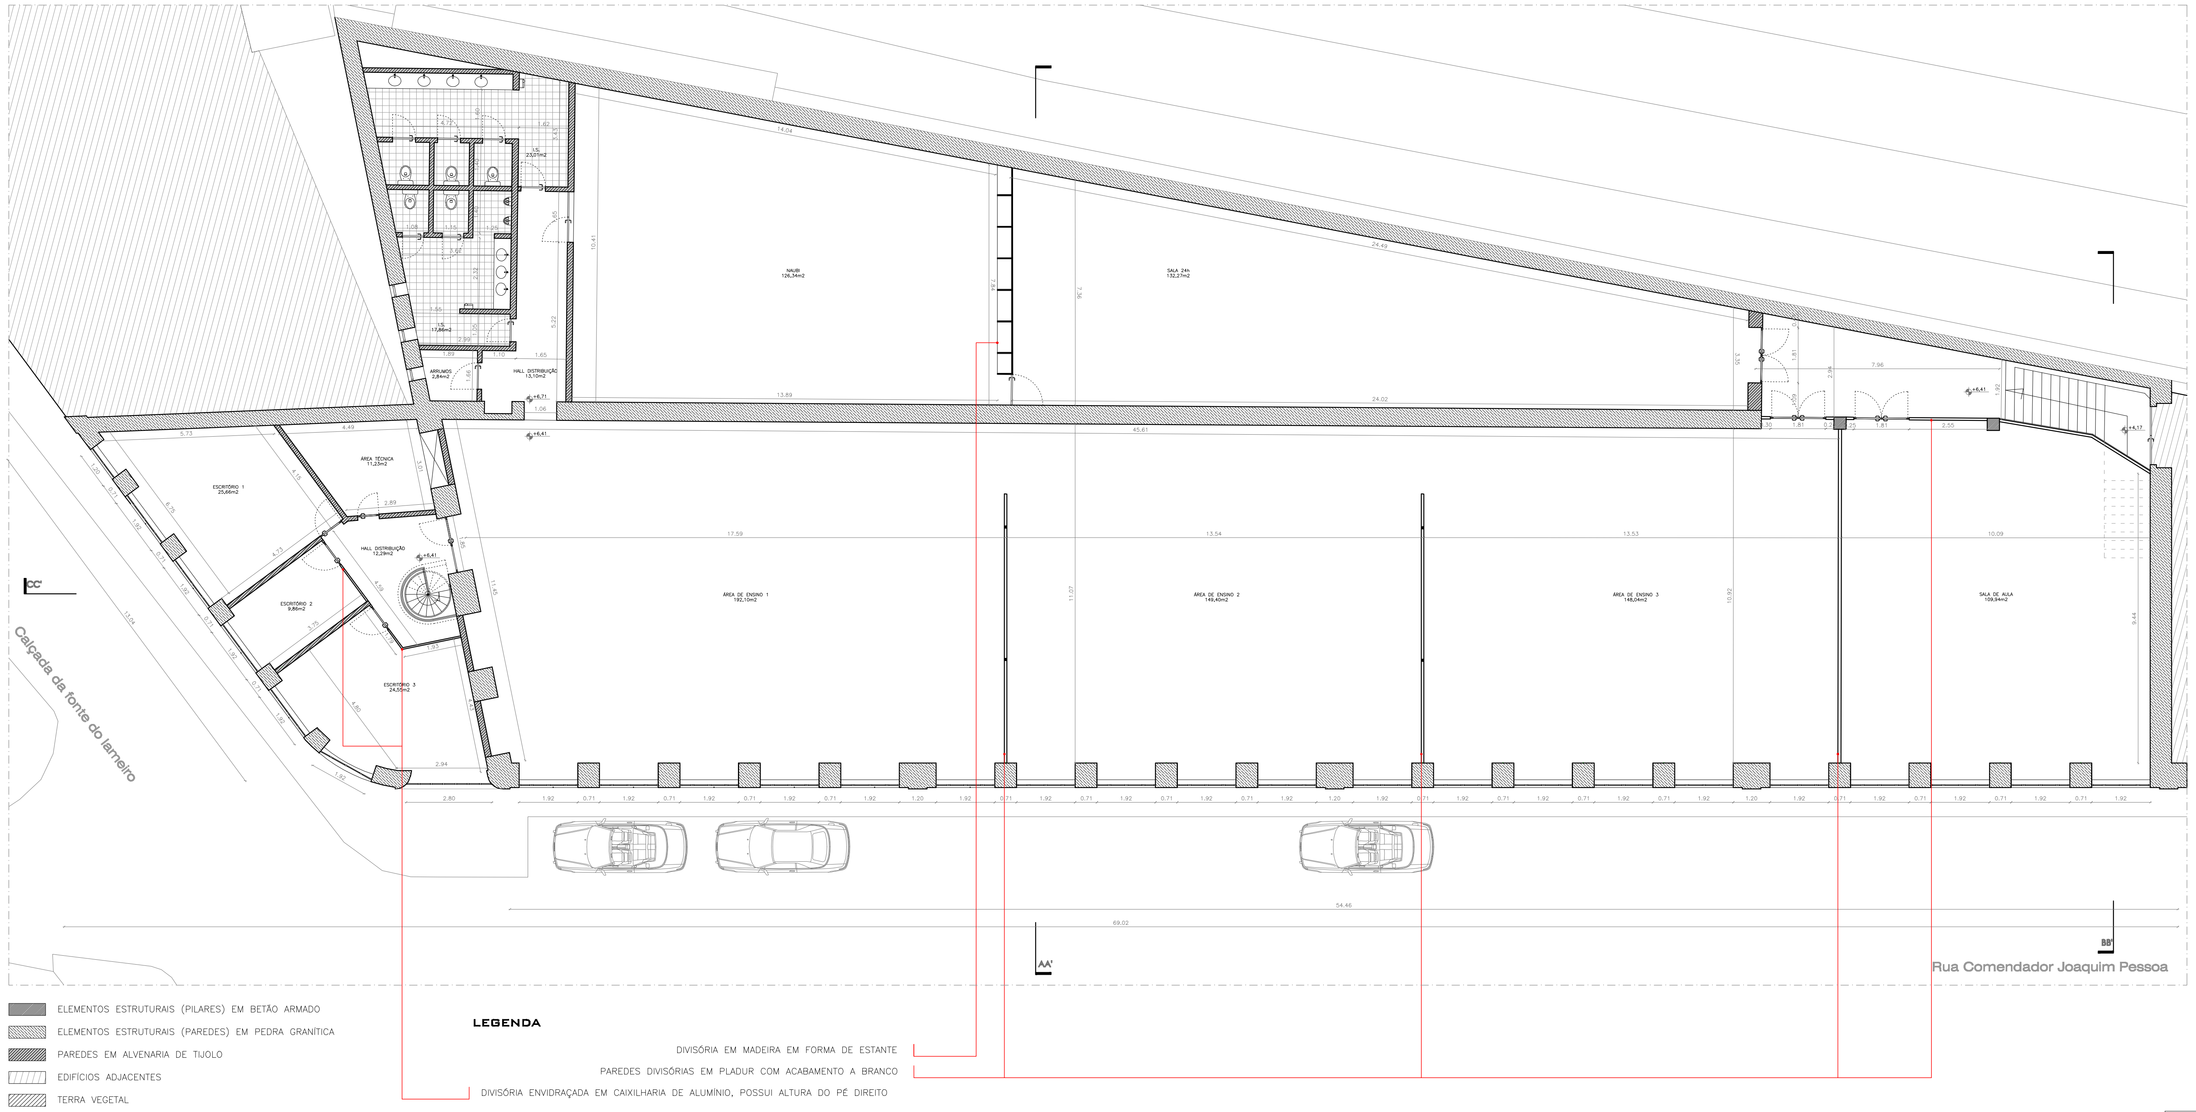

LEGENDA

- ELEMENTOS ESTRUTURAIS (PILARES) EM BETÃO ARMADO
- ELEMENTOS ESTRUTURAIS (PAREDES) EM PEDRA GRANÍTICA
- PAREDES EM ALVENARIA DE TIJOLO
- EDIFÍCIOS ADJACENTES
- TERRA VEGETAL

- DIVISÓRIA EM MADEIRA EM FORMA DE ESTANTE
- PAREDES DIVISÓRIAS EM PLADUR COM ACABAMENTO A BRANCO
- DIVISÓRIA ENVIDRAÇADA EM CAIXILHARIA DE ALUMÍNIO, POSSUI ALTURA DO PÉ DIREITO

AUTOR(ES): TIAGO LOPES DE MELO Nº 17509
ORIENTADOR: MARIA CANDELA SUAREZ

DESIGNAÇÃO DO PROJECTO: INTERVENÇÃO NO EDIFÍCIO ATRIBUÍDO AOS 4º E 5º ANOS DO CURSO DE ARQUITECTURA NA UBI
LOCALIZAÇÃO: COVILHÃ
ALUNO(S): UNIVERSIDADE DA BEIRA INTERIOR

DATA: JULHO 2010
ESCALA: 1/100

4

DES.: PLANTA PISO 2 (ARQUITECTURA) - EXISTENTE