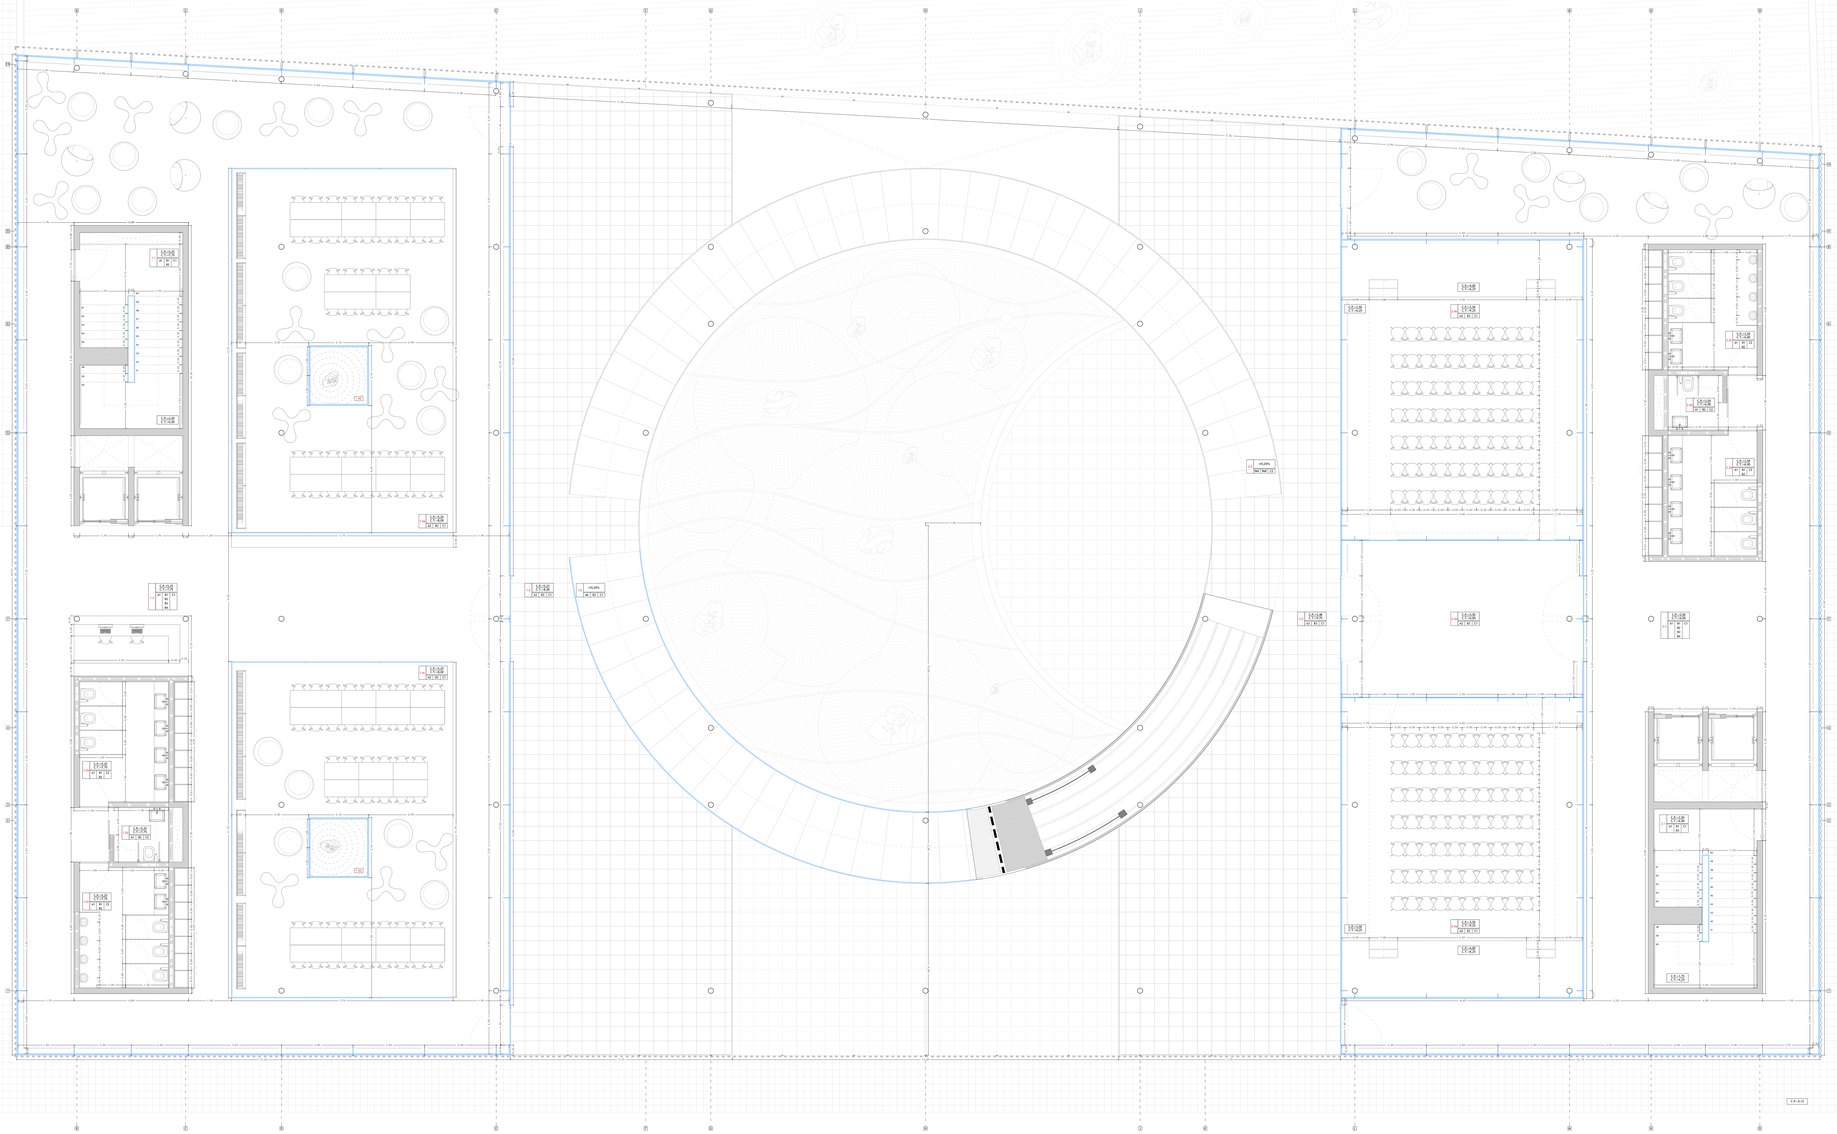

PISO 1

Zona	Compartimento	Área (m²)	Área Total(m²)
1 - Bloco Sul	1.1 - Comunicação vertical	40,00	
	1.2 - Instalação Sanitária		
	1.2a - I.S. Feminino	13,00	
	1.2b - I.S. Feminino Reservado	2,50	
	1.2c - I.S. Masculino	13,00	
	1.3 - Espaço de Circulação Horizontal e Espaço Polivalente	318,75	
	1.4 - Estúdios		
	1.4a - Sala de leitura I	94,80	
	1.4b - Espaço Vidro I	87,00	
	1.4c - Espaço Vidro II	87,00	
	1.4d - Espaço Vidro	4,00	
	1.5 - Varanda	91,00	
	1.6 - Rampa	93,25	845,25
2 - Bloco Norte	2.1 - Comunicação vertical	39,40	
	2.2 - Instalação Sanitária		
	2.2a - I.S. Feminino	13,00	
	2.2b - I.S. Feminino Reservado	2,50	
	2.2c - I.S. Masculino	13,00	
	2.3 - Espaço de Circulação Horizontal e Espaço Polivalente	228,50	
	2.4 - Auditórios		
	2.4a - Foyer	40,75	
	2.4b - Auditório 70 pessoas	89,25	
	2.4c - Auditório 70 pessoas	89,25	
	2.5 - Varanda	190,15	
	2.6 - Rampa	83,35	792,35
		Área total Piso 1	1637,50

LISTA DE ACABAMENTOS

PAVIMENTO

A1	Microcimento de Cor Neutra
A2	Alcatifa Cinza Claro
A3	Lajetas de Cimento
A4	Placas de Cimento
A5	Grelha de cor branca

PAREDE

B1	Betão Descofrado Pigmentado de Branco
B2	Painéis de Vinil (PVC)
B3	Vidro
B4	Alpleyer de alumínio

TECTO

C1	Acrílico translúcido
C2	Gesso Cartonado Pintado de Cor Branca

Planta do Piso 1

Projecto de um Centro Cultural Japonês
Dissertação de Mestrado em Arquitectura
Cristiano Aurélio Sousa Dias

Escala 1:50
abril 2010