




Alçado Principal

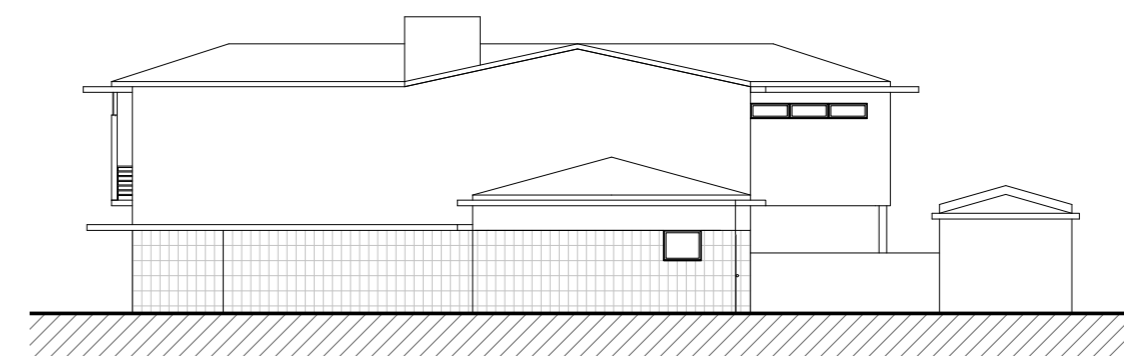

Alçado Lateral Direito

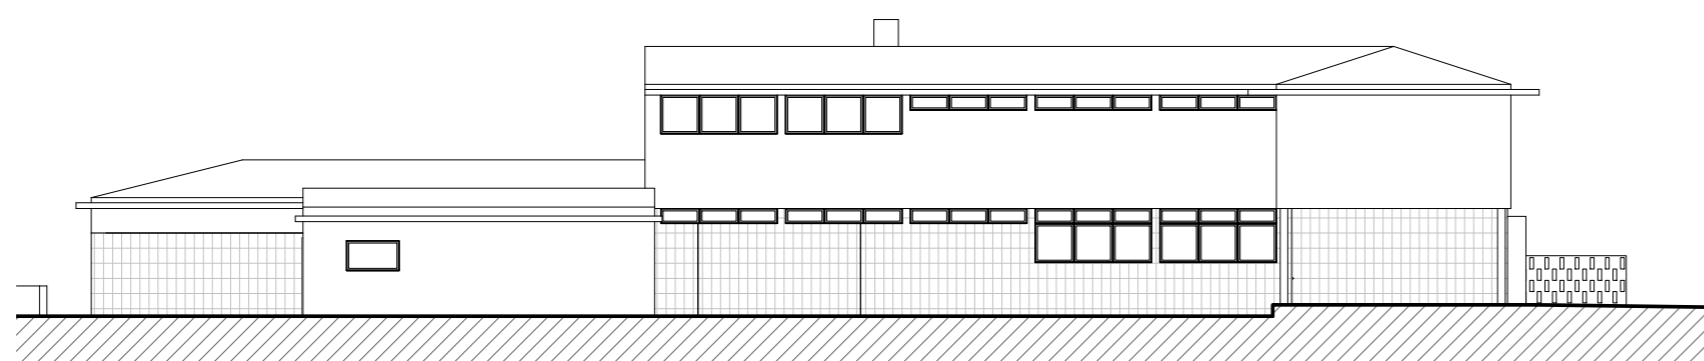

Alçado Posterior

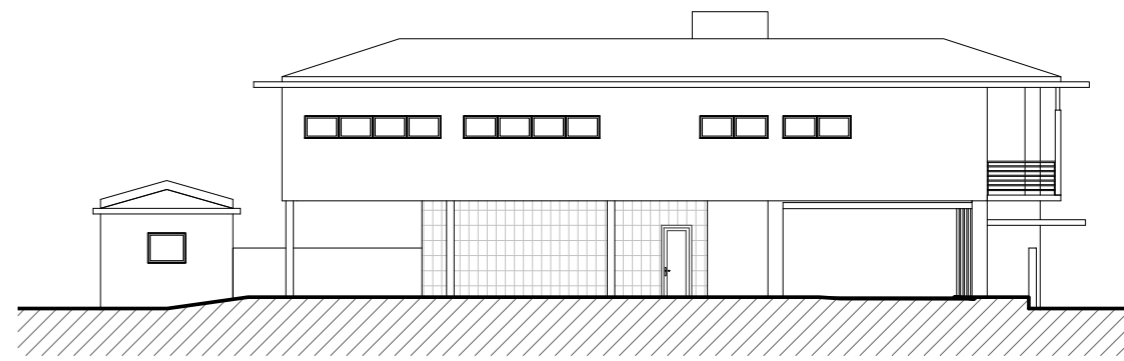

Alçado Lateral Esquerdo