


ALÇADO NORTE

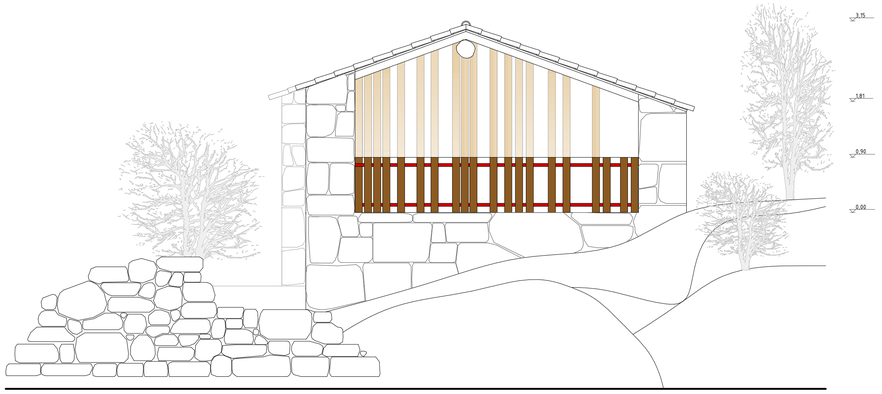


ALÇADO SUL




ALÇADO POENTE

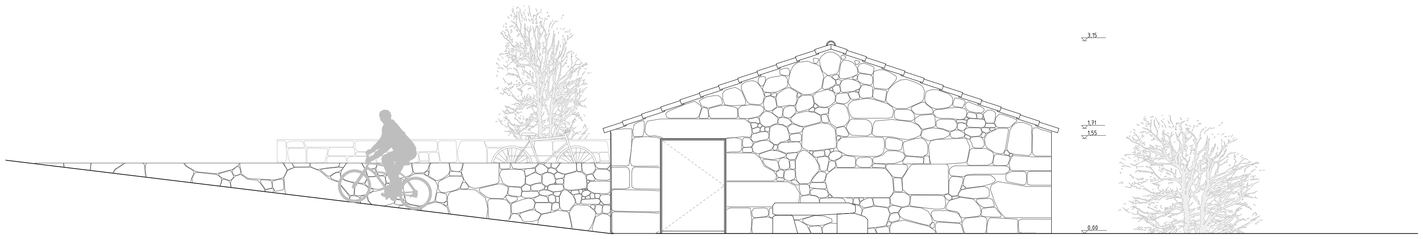


ALÇADO NASCENTE

Ripado de Madeira

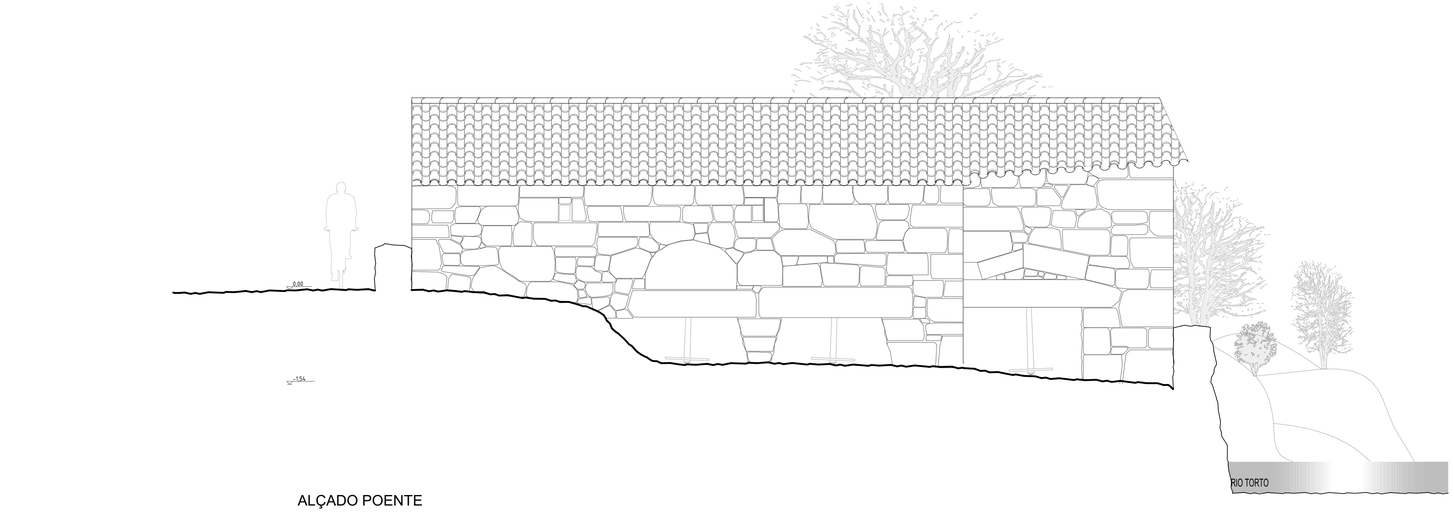Granito (Corte)

Granito (Vista)

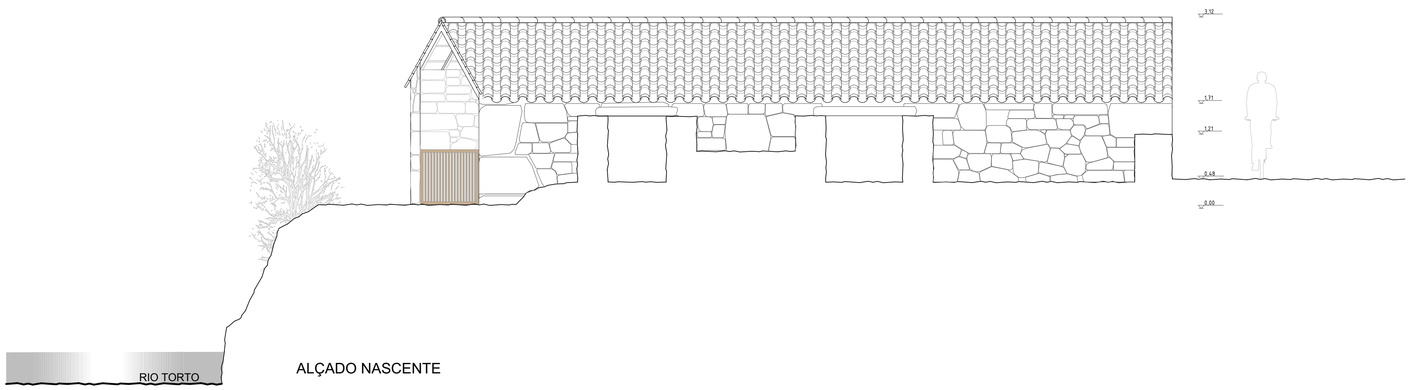Terreno (corte)

LEGENDA/NOTAS

0 1 2 4

COTAS E MEDIDAS EM METROS

MEDIDAS SUJEITAS A RETIFICAÇÃO EM OBRA

Designação
**Moinho-Museu** Alçados

Escala
**1/50**

Folha
**4.5**

**César Miguel do Adro Tacheiro, nº 24266**
**"O MOINHO DO MEU AVÔ"**
**Reabilitação dos Moinhos Hidráulicos para Habitações de Turismo Rural, Sanfins (Valpaços)**
**Mestrado Integrado em Arquitectura** **Universidade da Beira Interior** **Covilhã, Fevereiro de 2016**

ACV Parque Temático Molinológico SANFINS