

torneira de aço inox
lava mãos tradicional de cerâmica (diâm. 34cm)


alvenaria de pedra emparelhada de basalto
junta em argamassa de terra e barro
revestimento em argamassa de cinza vulcânica e cal (esp. 1,5cm) c/ acabamento em cal

janela de sistema basculante superior c/ corte térmico, caixilharia de madeira maciça local c/ acabamento em tinta artesanal de óleo de linhaça e vidro duplo incolor transparente
cantaria de pedra de traquito c/ acabamento em pintura a cal

soalho de madeira maciça local (esp. 3cm) c/ acabamento de cera de abelha
estrutura dupla de peças de madeira maciça local (esp. 11cm) c/ acabamento de tinta artesanal de óleo de linhaça
painel de lâ de rocha compactado (esp. 5cm)

cesto de aço inox para papel com abertura basculante
sanita de cerâmica de cor branca
piaçaba com suporte de aço inox
cantaria de pedra de traquito c/ acabamento em pintura a cal

PLANTA PISO 0

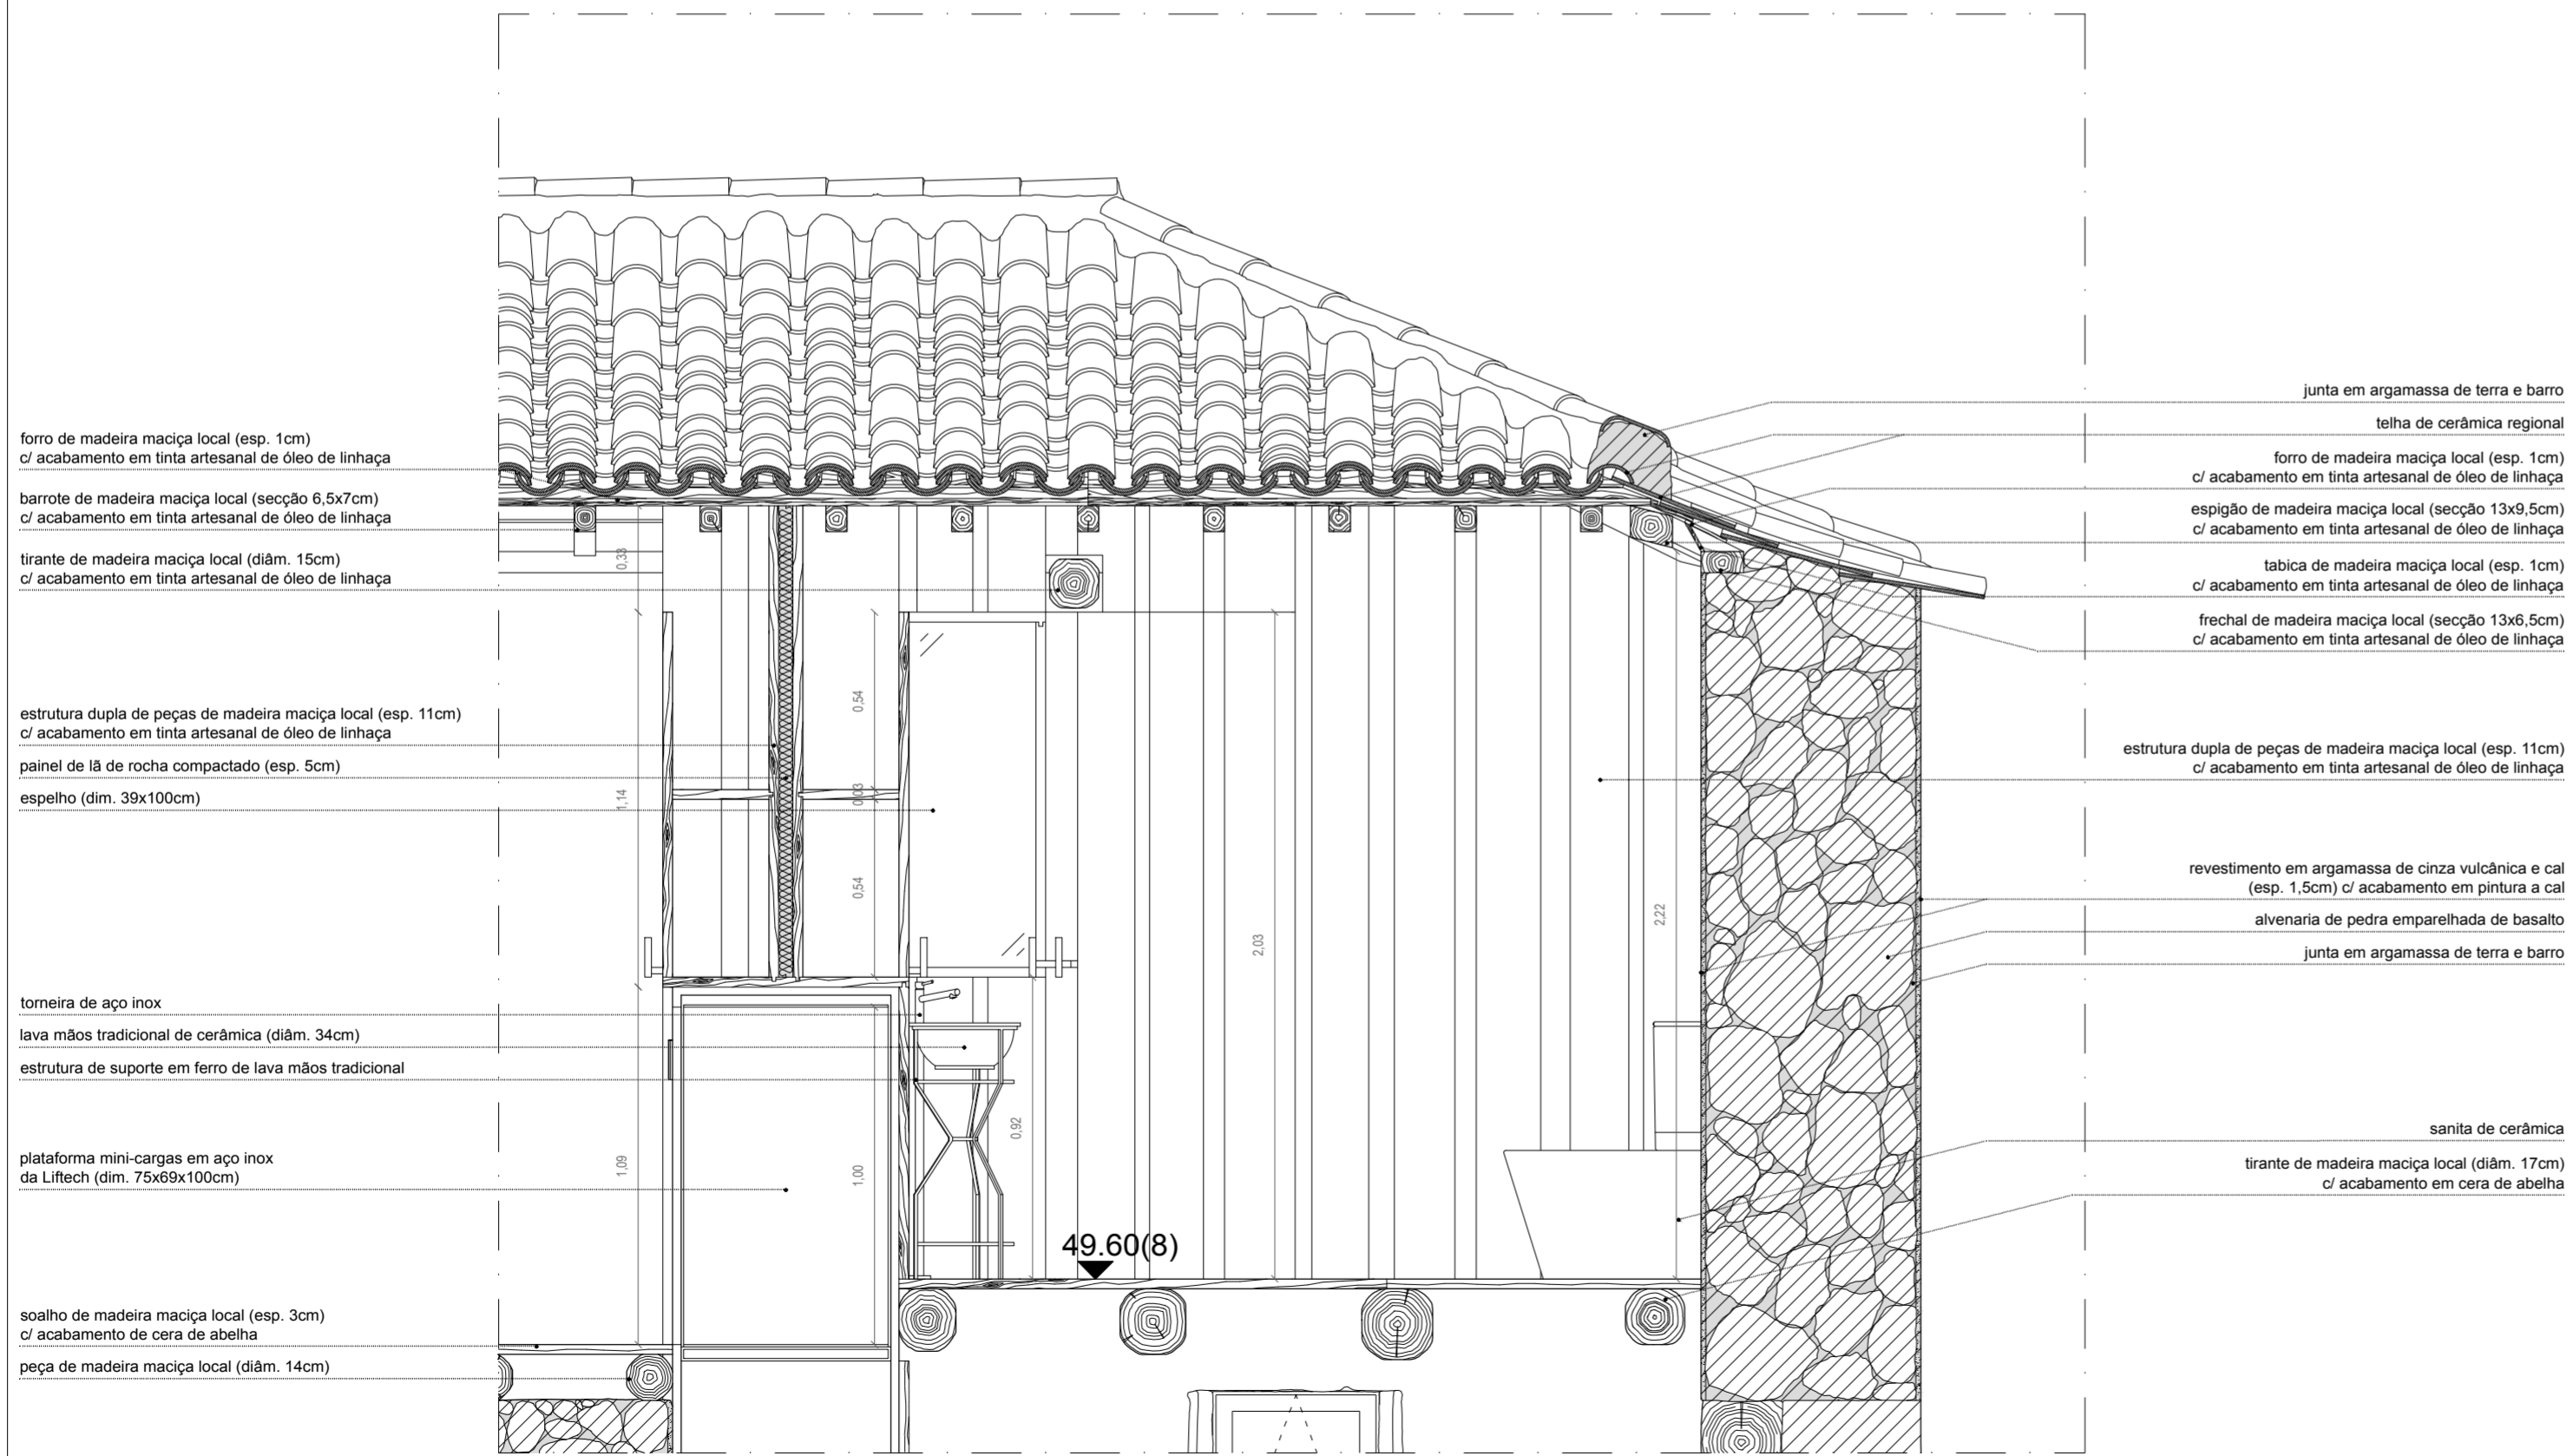

forro de madeira maciça local (esp. 1cm) c/ acabamento em tinta artesanal de óleo de linhaça
barrote de madeira maciça local (secção 6,5x7cm) c/ acabamento em tinta artesanal de óleo de linhaça

tirante de madeira maciça local (diâm. 15cm) c/ acabamento em tinta artesanal de óleo de linhaça

estrutura dupla de peças de madeira maciça local (esp. 11cm) c/ acabamento em tinta artesanal de óleo de linhaça
painel de lâ de rocha compactado (esp. 5cm)
espelho (dim. 39x100cm)

torneira de aço inox
lava mãos tradicional de cerâmica (diâm. 34cm)
estrutura de suporte em ferro de lava mãos tradicional

plataforma mini-cargas em aço inox da Liftech (dim. 75x69x100cm)

soalho de madeira maciça local (esp. 3cm) c/ acabamento de cera de abelha
peça de madeira maciça local (diâm. 14cm)

junta em argamassa de terra e barro
telha de cerâmica regional

forro de madeira maciça local (esp. 1cm) c/ acabamento em tinta artesanal de óleo de linhaça
espigão de madeira maciça local (secção 13x9,5cm) c/ acabamento em tinta artesanal de óleo de linhaça

tabica de madeira maciça local (esp. 1cm) c/ acabamento em tinta artesanal de óleo de linhaça

frechal de madeira maciça local (secção 13x6,5cm) c/ acabamento em tinta artesanal de óleo de linhaça

estrutura dupla de peças de madeira maciça local (esp. 11cm) c/ acabamento em tinta artesanal de óleo de linhaça

revestimento em argamassa de cinza vulcânica e cal (esp. 1,5cm) c/ acabamento em pintura a cal

alvenaria de pedra emparelhada de basalto
junta em argamassa de terra e barro

sanita de cerâmica
tirante de madeira maciça local (diâm. 17cm) c/ acabamento em cera de abelha

CORTE LL'

PROJETO
REABILITAÇÃO DE MOINHO DE ÁGUA
PARA CONVERSÃO EM PADARIA ARTESANAL

LOCAL
RIBEIRA DA AGUALVA, VILA NOVA,
PRAIA DA VITÓRIA

Nº DES
ESCALA 1/20

DATA
JUNHO DE 2020

