PRODUCED BY AN AUTODESK EDUCATIONAL PRODUCT

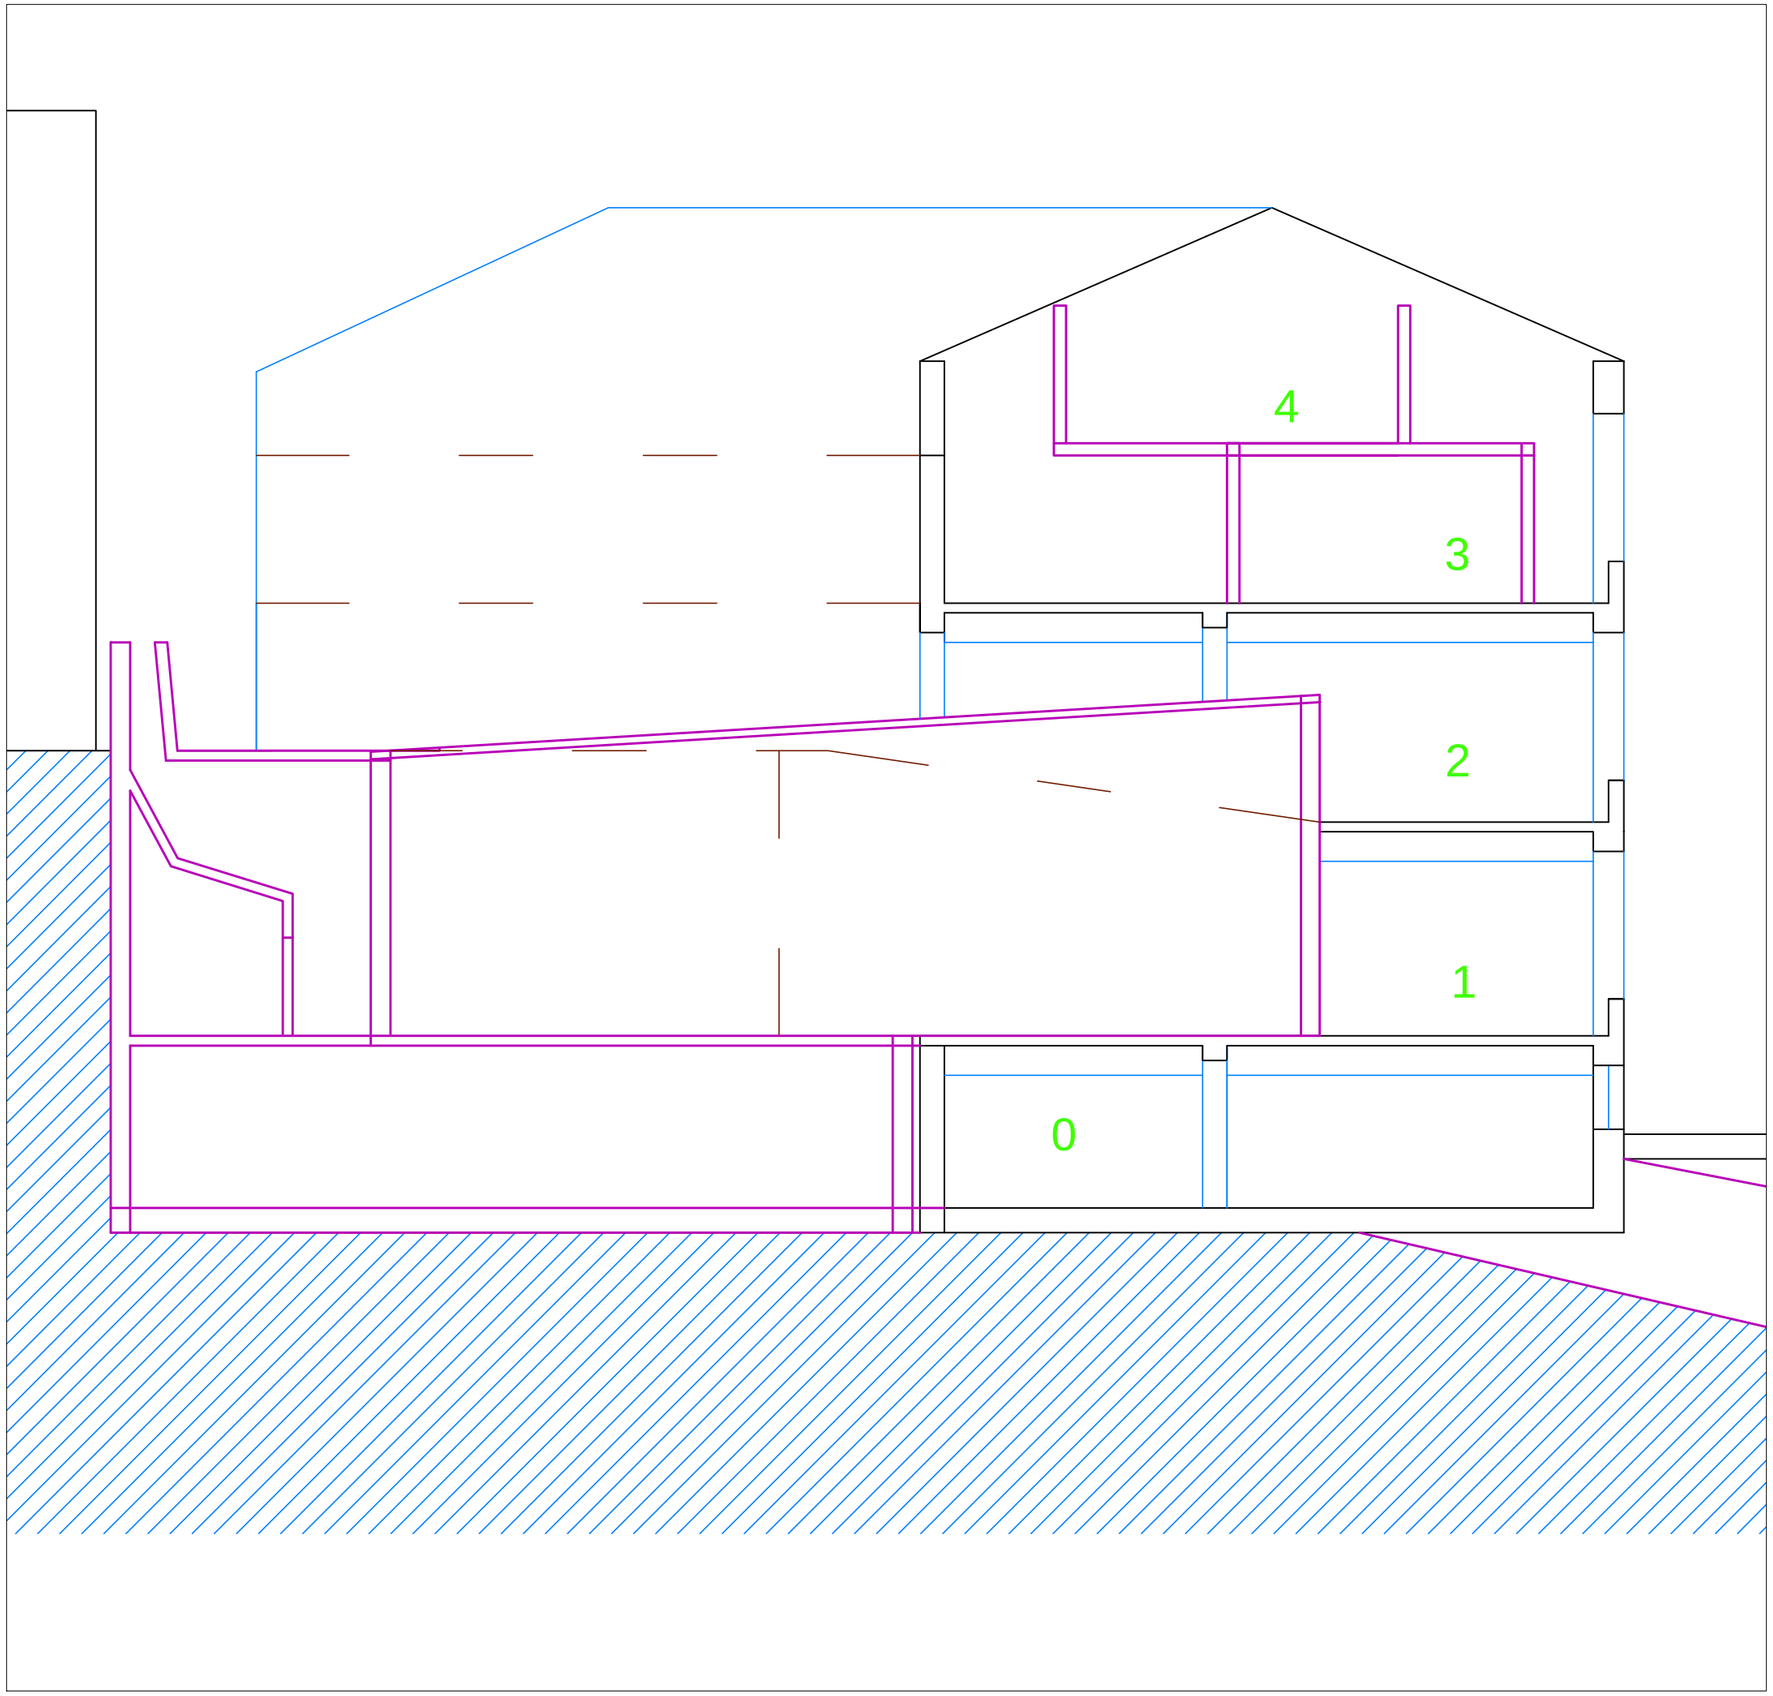

UNIVERSIDADE DA BEIRA INTERIOR	Lara Pereira
Mestrado em Engenharia Civil	Data : 2010
Trabalho: Proposta de anteprojecto para reabilitação de edifício industrial desocupado na Covilhã	Escalas : 1/100
Designa- «o : Vista em corte do edifício na zona dos novos anfiteatros e ligação a edifício Eng.	Desenho nÚ: ANEXO 7

PRODUCED BY AN AUTODESK EDUCATIONAL PRODUCT

PRODUCED BY AN AUTODESK EDUCATIONAL PRODUCT

PRODUCED BY AN AUTODESK EDUCATIONAL PRODUCT