
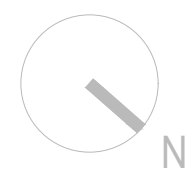


**COTA -5 M**

|  |   |
|--|---|
| 1- ESPAÇO DE CONTEMPLAÇÃO / MEDITAÇÃO = 184.20m <sup>2</sup> | 17- COPA = 20.80 m <sup>2</sup>                       |
| 2- PERCURSO DE REFLEXÃO = 783 m <sup>2</sup>                 | 18 - ARQUIVO 1 = 19.60 m <sup>2</sup>                 |
| 3- ESPAÇO DE CELEBRAÇÃO = 1097.80 m <sup>2</sup>             | 19 - SALA DE REUNIÕES 1 = 54.20 m <sup>2</sup>        |
| 4- SALA DE ESPERA 1 = 85.90 m <sup>2</sup>                   | 20 - RECEPÇÃO = 44.00 m <sup>2</sup>                  |
| 5- SALA DE VELAÇÃO 1 = 68.30 m <sup>2</sup>                  | 21- ADMINISTRAÇÃO = 38.20 m <sup>2</sup>              |
| 6- EXPOSIÇÃO DA URNA 1 = 18.30 m <sup>2</sup>                | 22- GABINETE DIRECTOR = 22.50 m <sup>2</sup>          |
| 7- SALA DE ESPERA 2 = 71.30 m <sup>2</sup>                   | 23 - ARQUIVO 2 = 10.80 m <sup>2</sup>                 |
| 8- SALA DE VELAÇÃO 2 = 60.00 m <sup>2</sup>                  | 24 - SALA DE REUNIÕES 2 = 23.20 m <sup>2</sup>        |
| 9- EXPOSIÇÃO DA URNA 2 = 17.10 m <sup>2</sup>                | 25 - NÚCLEO DE ACESSO VERTICAL = 24.15m <sup>2</sup>  |
| 10- LAVABOS = 18.00 m <sup>2</sup>                           | 26 - ELEVADOR = 1.20 m <sup>2</sup>                   |
| 11- WC MASCULINO = 15.60 m <sup>2</sup>                      | 27 - ARRUMOS = 56.80 m <sup>2</sup>                   |
| 12- WC FEMININO = 15.60 m <sup>2</sup>                       | 28- ARRECADAÇÃO DE LIMPEZA = 24.15m <sup>2</sup>      |
| 13- ELEVADOR MONTA CARGAS = 4.20 m <sup>2</sup>              | 29- ARRECADAÇÃO DE EQUIPAMENTOS = 10.5 m <sup>2</sup> |
| 14- CIRCULAÇÃO - SERVIÇOS = 118.00 m <sup>2</sup>            | 30- VESTIÁRIO DE ORADOR = 13.80 m <sup>2</sup>        |
| 15- WC MASCULINO = 9.40 m <sup>2</sup>                       | 31- WC = 5.00 m <sup>2</sup>                          |
| 16- WC FEMININO = 9.40 m <sup>2</sup>                        |   |

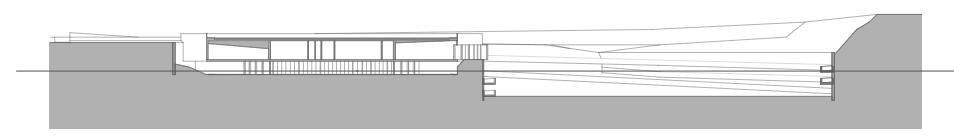

|                             |                               |                 |
|-----------------------------|-------------------------------|-----------------|
| <b>TANATORIO DE LOUSADA</b> |                               | <b>III - 03</b> |
| ANA JOÃO VIEIRA             | REPRESENTAÇÃO: PLANTA PISO -1 |                 |
| 32365                       | ESCALA: 1:500                 |                 |