




ALÇADO ESQUERDA

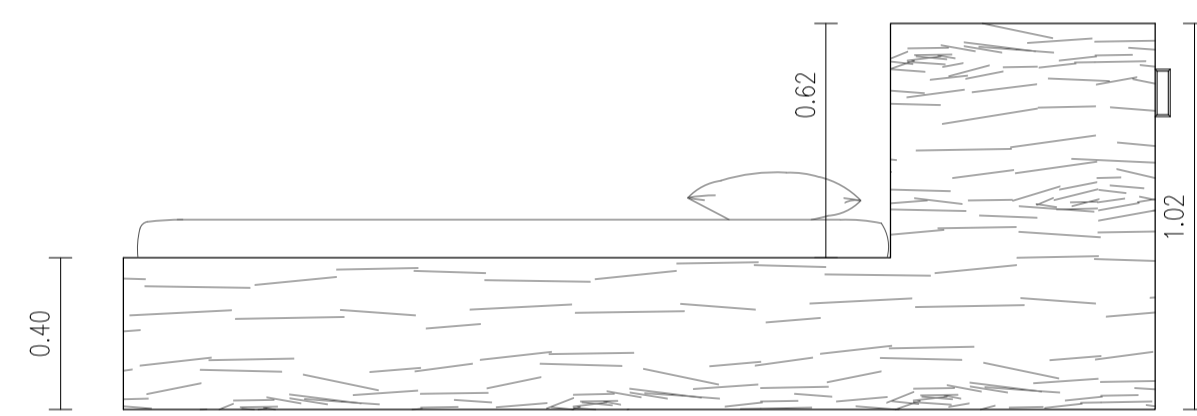


ALÇADO DIREITA

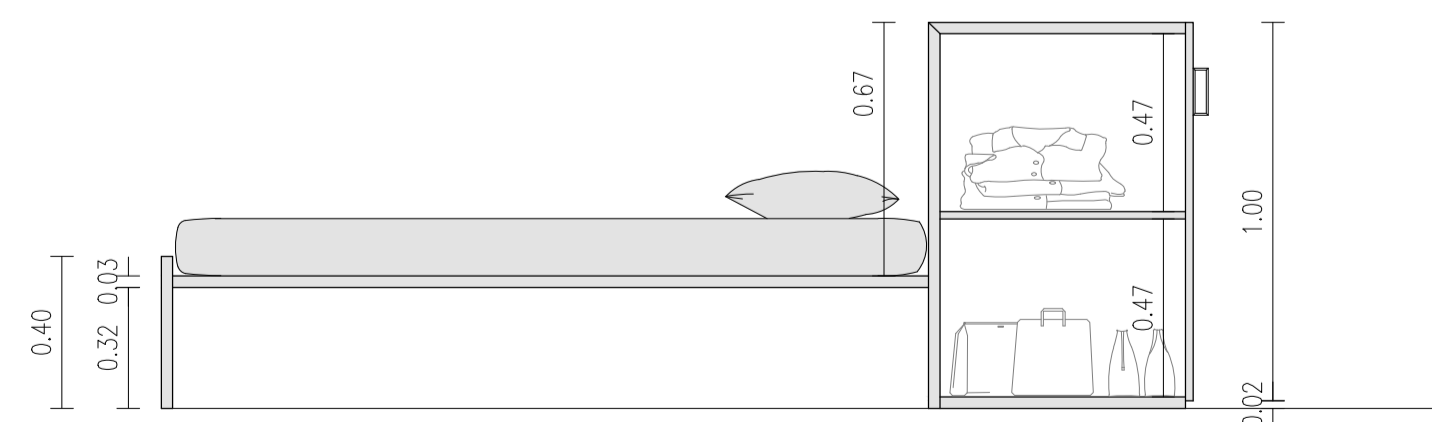




CORTE 01

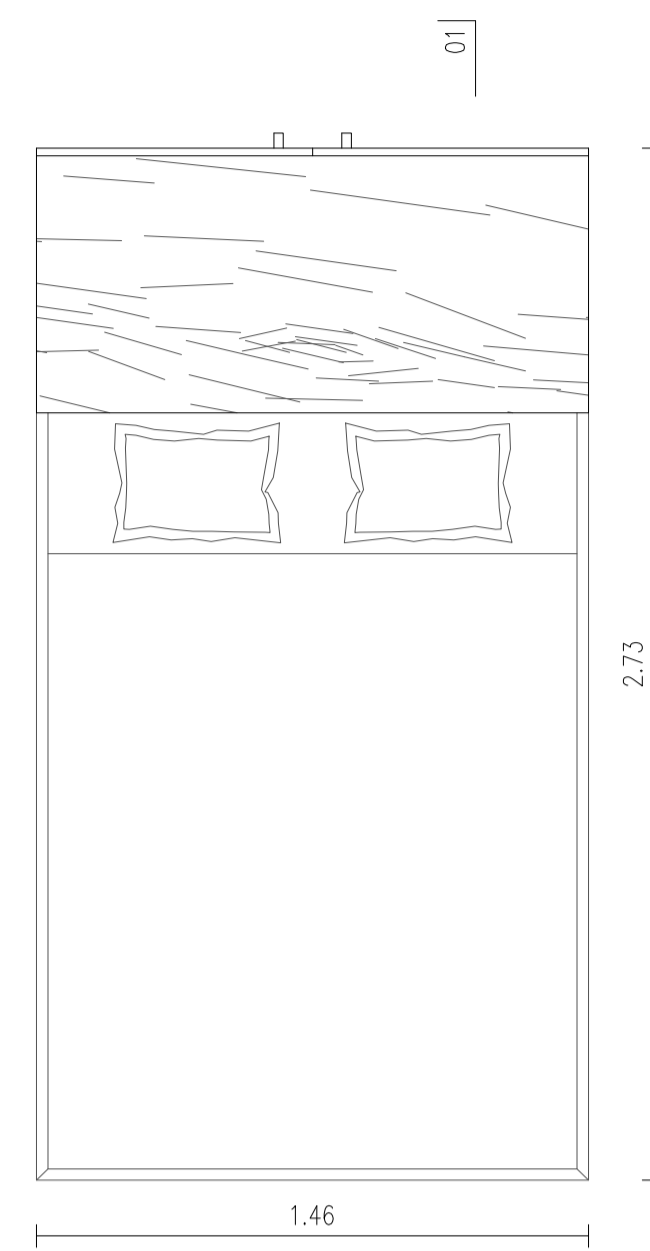


PLANTA EM VISTA

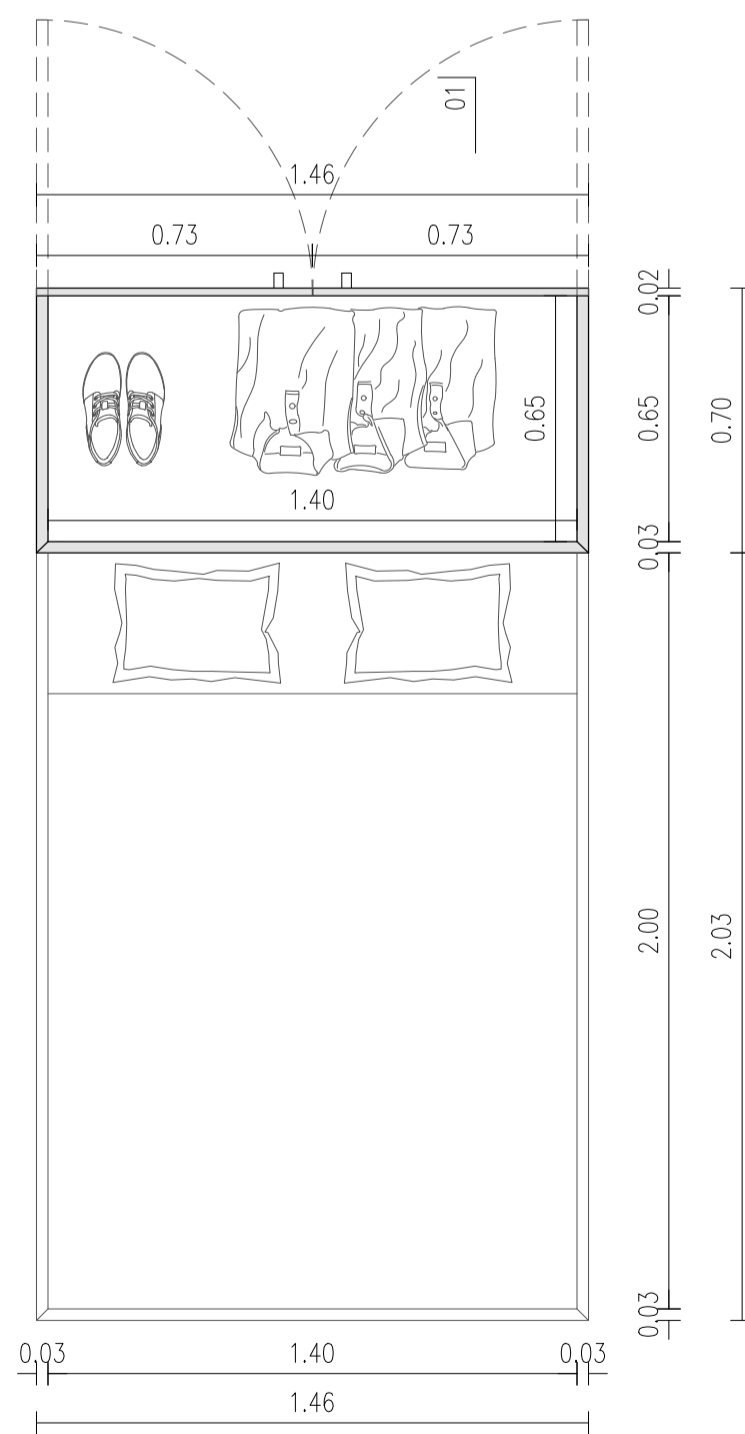


PLANTA EM CORTE

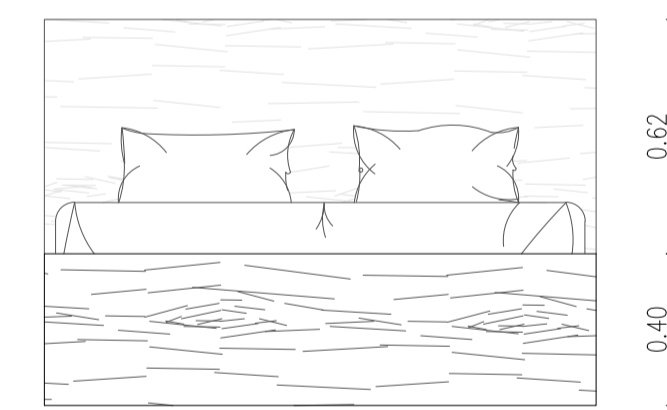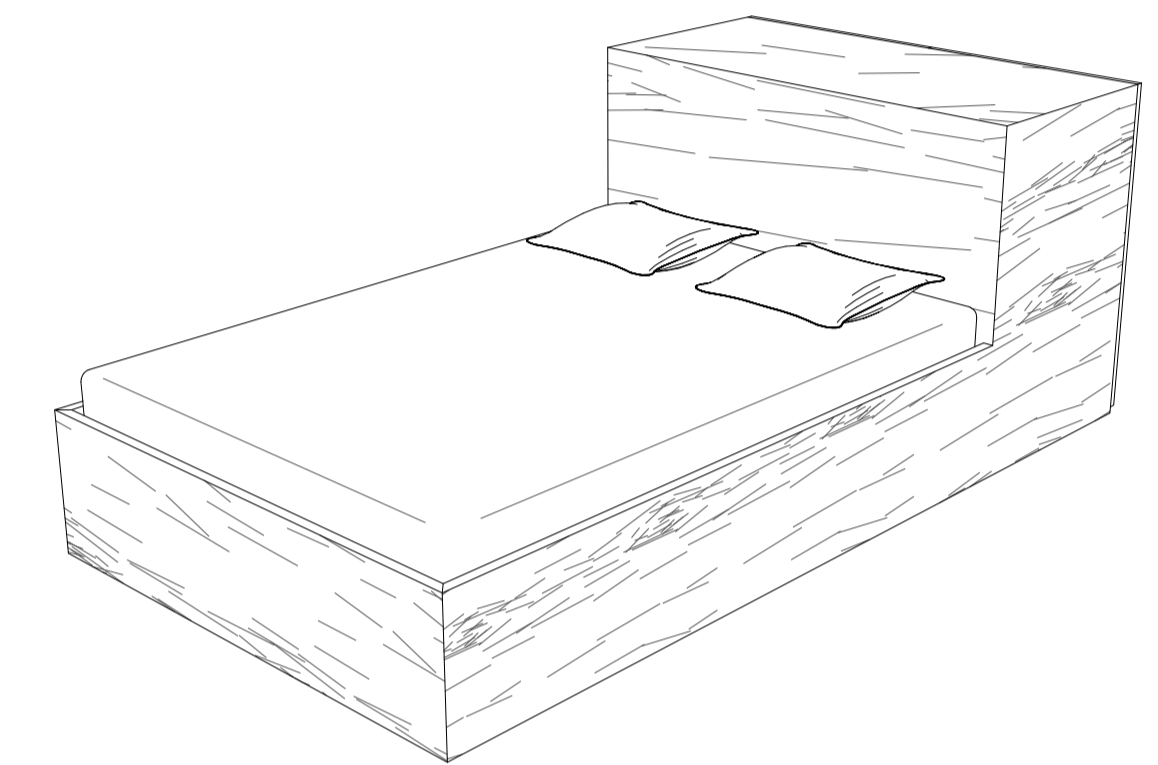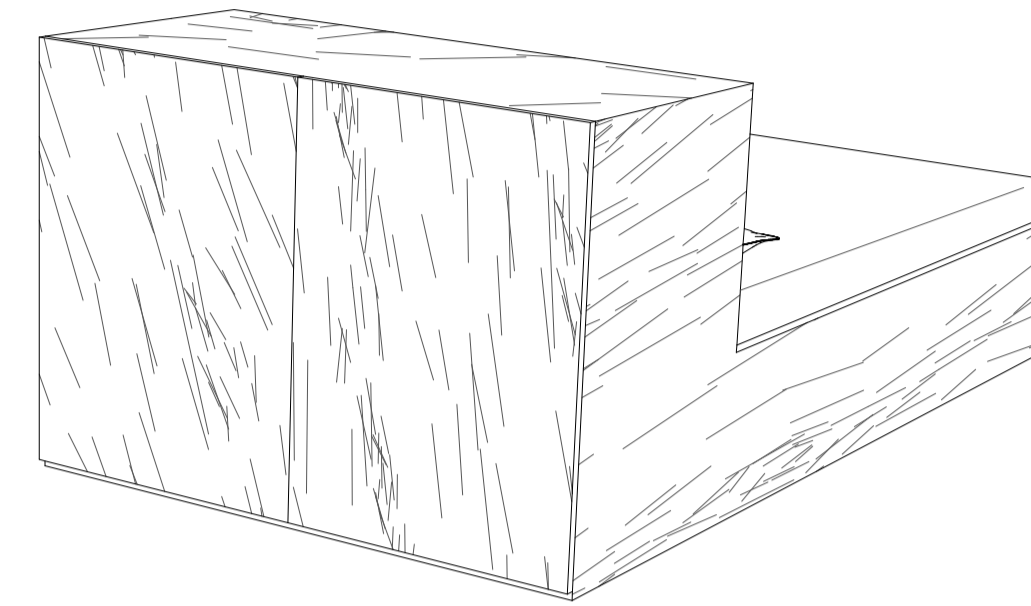

ALÇADO FRENTE

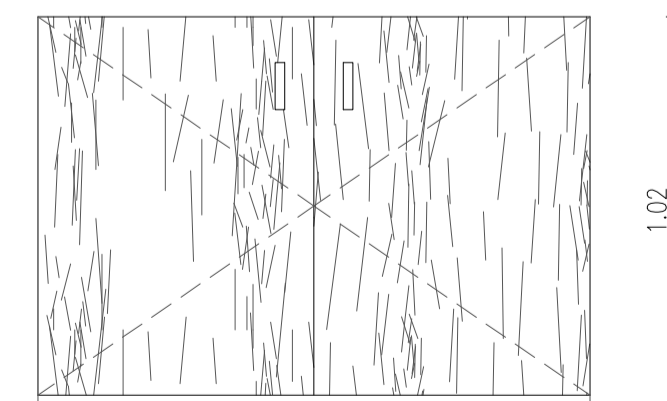

ALÇADO TRÁS

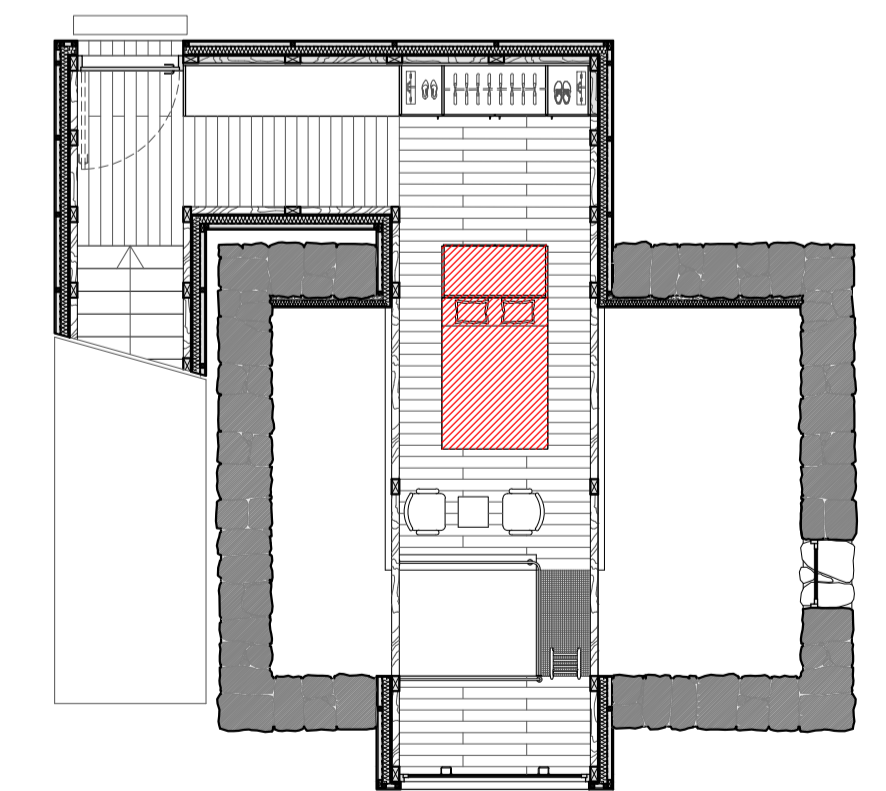

PROJETO:
UMA CASA COM PASSADO, UM PASSADO COM FUTURO
REABILITAÇÃO DE CASA VERNÁCULAR

OBJETO:
PROJETO DE EXECUÇÃO
MAPA DE ARMÁRIOS - CAMA COM
ARMÁRIO

DATA:
OUTUBRO 2018

LÓCAL:
LUGAR DE PEREIRA, (BASTO) SÃO CLEMENTE
CELORICO DE BASTO

ESCALAS:
ESCALA 1/20

DESENHO N°
17 - PE