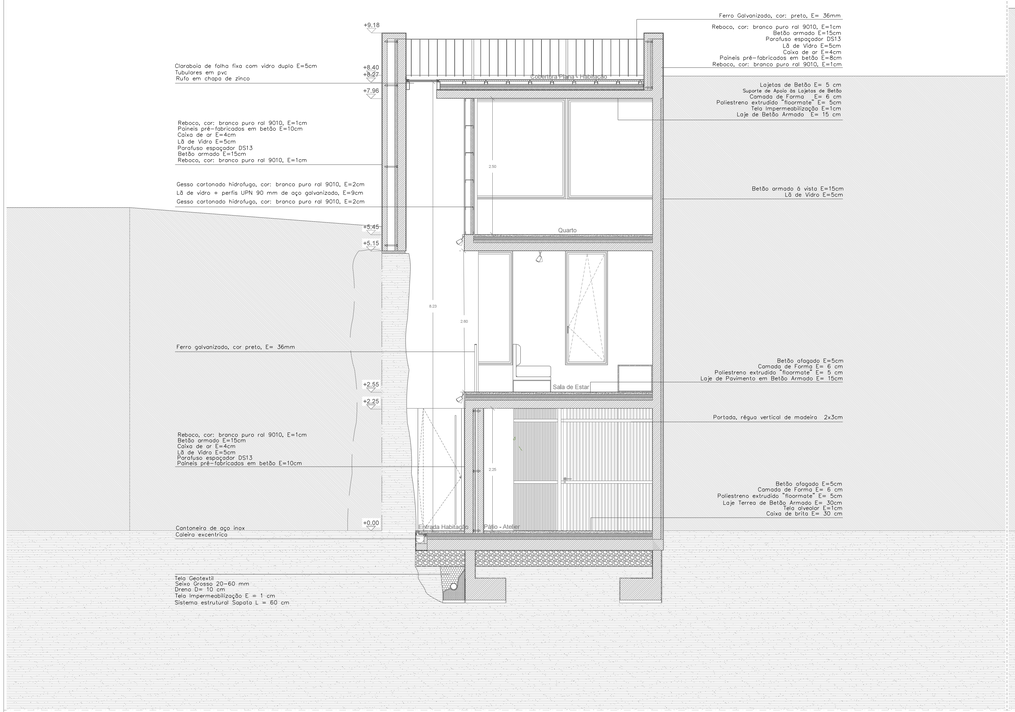

CORTE 5

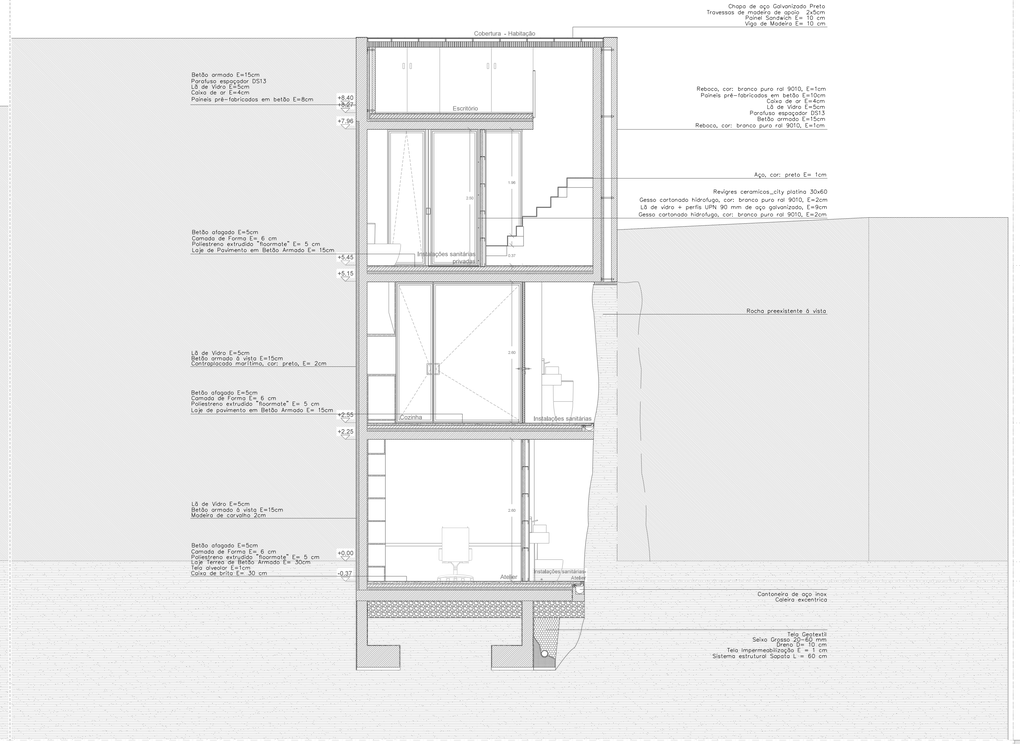

CORTE 6

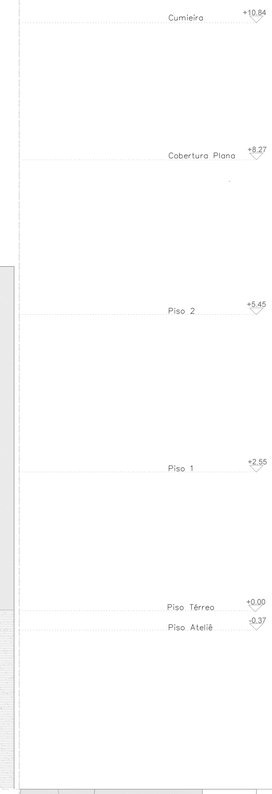

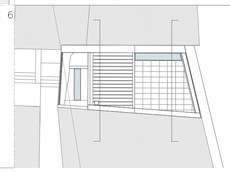

TÍTULO

REABILITAÇÃO URBANA
PROPOSTA DE HABITAÇÃO E ATELIÊ

COVILHÃ

OBJECTO

PROJECTO DE EXECUÇÃO
CORTES TRANSVERSAIS 5 e 6
ESCALA 1:50

JOANA RODRIGUES
JUNHO 2018

DESENHO:
06. PE