


PROGRAMA ARQUITETÓNICO
 ÁREA TOTAL DO LOTE: 3488,93 m²
 ÁREA TOTAL DE PLANTACÃO: 1987,16 m²

ZONA	ESPAÇO	USUÁRIOS	ÁREA (m ²)	
1 ZONA DE SERVIÇO	1.11. ÁTRIO	1	150,20m ²	
	1.12. ESCRITÓRIO	1	15,50m ²	
	1.13. DEPÓSITO	1	13,90m ²	
	1.14. ARMAZÉM	5	53,30m ²	
	1.15. COZINHA PRINCIPAL	1	14,4	
	1.16. PREPARAÇÃO	4	38,50m ²	
	1.17. LAVAGEM DE PANELAS	1	15,30m ²	
	1.18. LAVAGEM DE LOUÇA	1	15,30m ²	
	1.19. COLETA DE RESÍDUOS	2	24,30m ²	
	1.20. COPA	1	35,00m ²	
	1.21. COZINHA SECUNDÁRIA	1	14,4	
	1.22. CANTINA	1	44,00m ²	
	1.23. BANHEIROS	3	38,30m ²	
	1.24. LAVANDARIA	2	28,20m ²	
	1.25. RECEÇÃO	1	16,20m ²	
	1.26. ADMINISTRAÇÃO	1	15,50m ²	
	1.27. SALA DE REUNIÕES	1	24,00m ²	
	1.28. DIRETORIA	1	13,30m ²	
2 ZONA SOCIAL	2.1. FOYER PRINCIPAL	1	15,8	
	2.2. AUDITÓRIO	1	17,6	
	2.3. I.S. 1	1	22,60m ²	
	2.4. ÁTRIO (GRANDE TRANSIÇÃO)	1	192,00m ²	
	2.5. CAFETERIA	2	14,4	
	2.6. I.S. 2	3	34,20m ²	
	2.7. RESTAURANTE	1	144	
	2.8. SALA DE EVENTOS	1	17,6	
3 ZONA TERMAL	3.1. FOYER/SALA DE ESTAR	1	110,20m ²	
	3.2. RECEÇÃO	1	14,16	
	3.3. SALA DE ESPERA	2	11,7	
	3.4. GABINETE MÉDICO	4	14,4	
	3.5. ENFERMAGEM	2	13,3	
	3.6. QUI. (EXAMEN. ANOM)	2	14,2	
	3.7. BANHEIRO	3	44,00m ²	
	3.8. OSTEOPATIA	1	13,3	
	3.9. REABILITAÇÃO FÍSICA	1	74,00m ²	
	3.10. QUINTE VIVO	3	17,6	
4 ZONA LÚDICA	4.1. FOYER/SALA DE ESTAR	1	110,20m ²	
	4.2. RELAXAMENTO	1	14,16	
	4.3. BANHEIRO	2	44,00m ²	
	4.4. NUTRICIONISTA	1	13,3	
	4.5. AULAS DE GRUPO	2	14,4	
	4.6. GINÁSIO	1	74,00m ²	
	4.7. SALA DE ESTAR	1	44,00m ²	
	4.8. MASSAGENS (OMA MIX)	5	17,6	
	4.9. RELAXAMENTO	1	14,16	
	4.10. PISCINA INTERIOR	1	210,20m ²	
5 ZONA DE QUARTOS	5.1. ACESSO	1	43,70m ²	
	5.2. QUARTO ACESSÍVEL	1	27,00m ²	
	5.3. QUARTO STANDARD	42	23,16m ²	
	5.4. SUITE	8	14,4	
6 ZONA TÉCNICA	6.1. AVAC E EQUIPAMENTO	1	110,20m ²	
	6.2. ÁREA TÉCNICA	1	110,20m ²	
7 ZONA COMPLEMENTAR	7.1. PÁTIO	1	174,00m ²	
	7.2. ESTUFA	1	110,20m ²	
	7.3. PISCINA EXTERIOR	1	392,00m ²	
	7.4. ESTACIONAMENTO	80	80	
			TOTAL	4371,60m ²

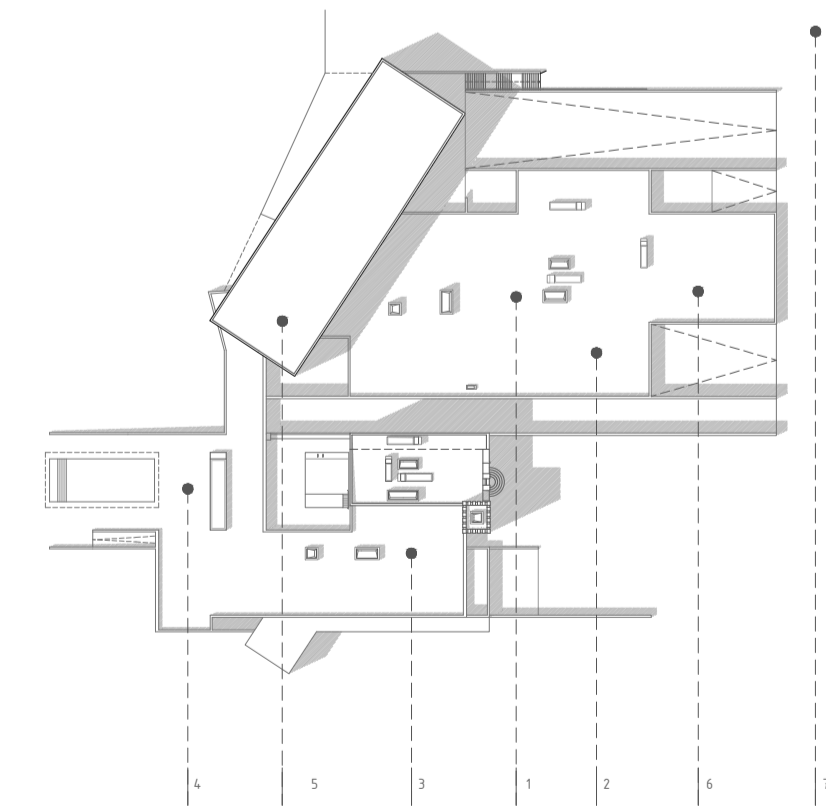

LEGENDA GERAL

- PAREDE DE BETÃO
- ▨ GRANITO (CENEDRE PAVIMENTO EXTERIOR)
- ▤ PAREDE EM ALVENARIA DE TIJOLO
- ▥ TERRA VEGETAL (COBERTURA)

NOTA

DIMENSÕES EM METROS LINEARES
 COTA DE SOLERA 0,00 +11,7

TÍTULO

DO LUGAR AO ESPAÇO
 METAMORFOSE DAS TERMAS STANTÓNIO
 CELORICO DA BEIRA

OBJETO

PLANTA PISO TÉRREO
 ESCALA 1:200

FEVEREIRO DE 2018
 OLÍVER MARQUES

DESENHO

[08]