



VISTA FRONTAL - A1

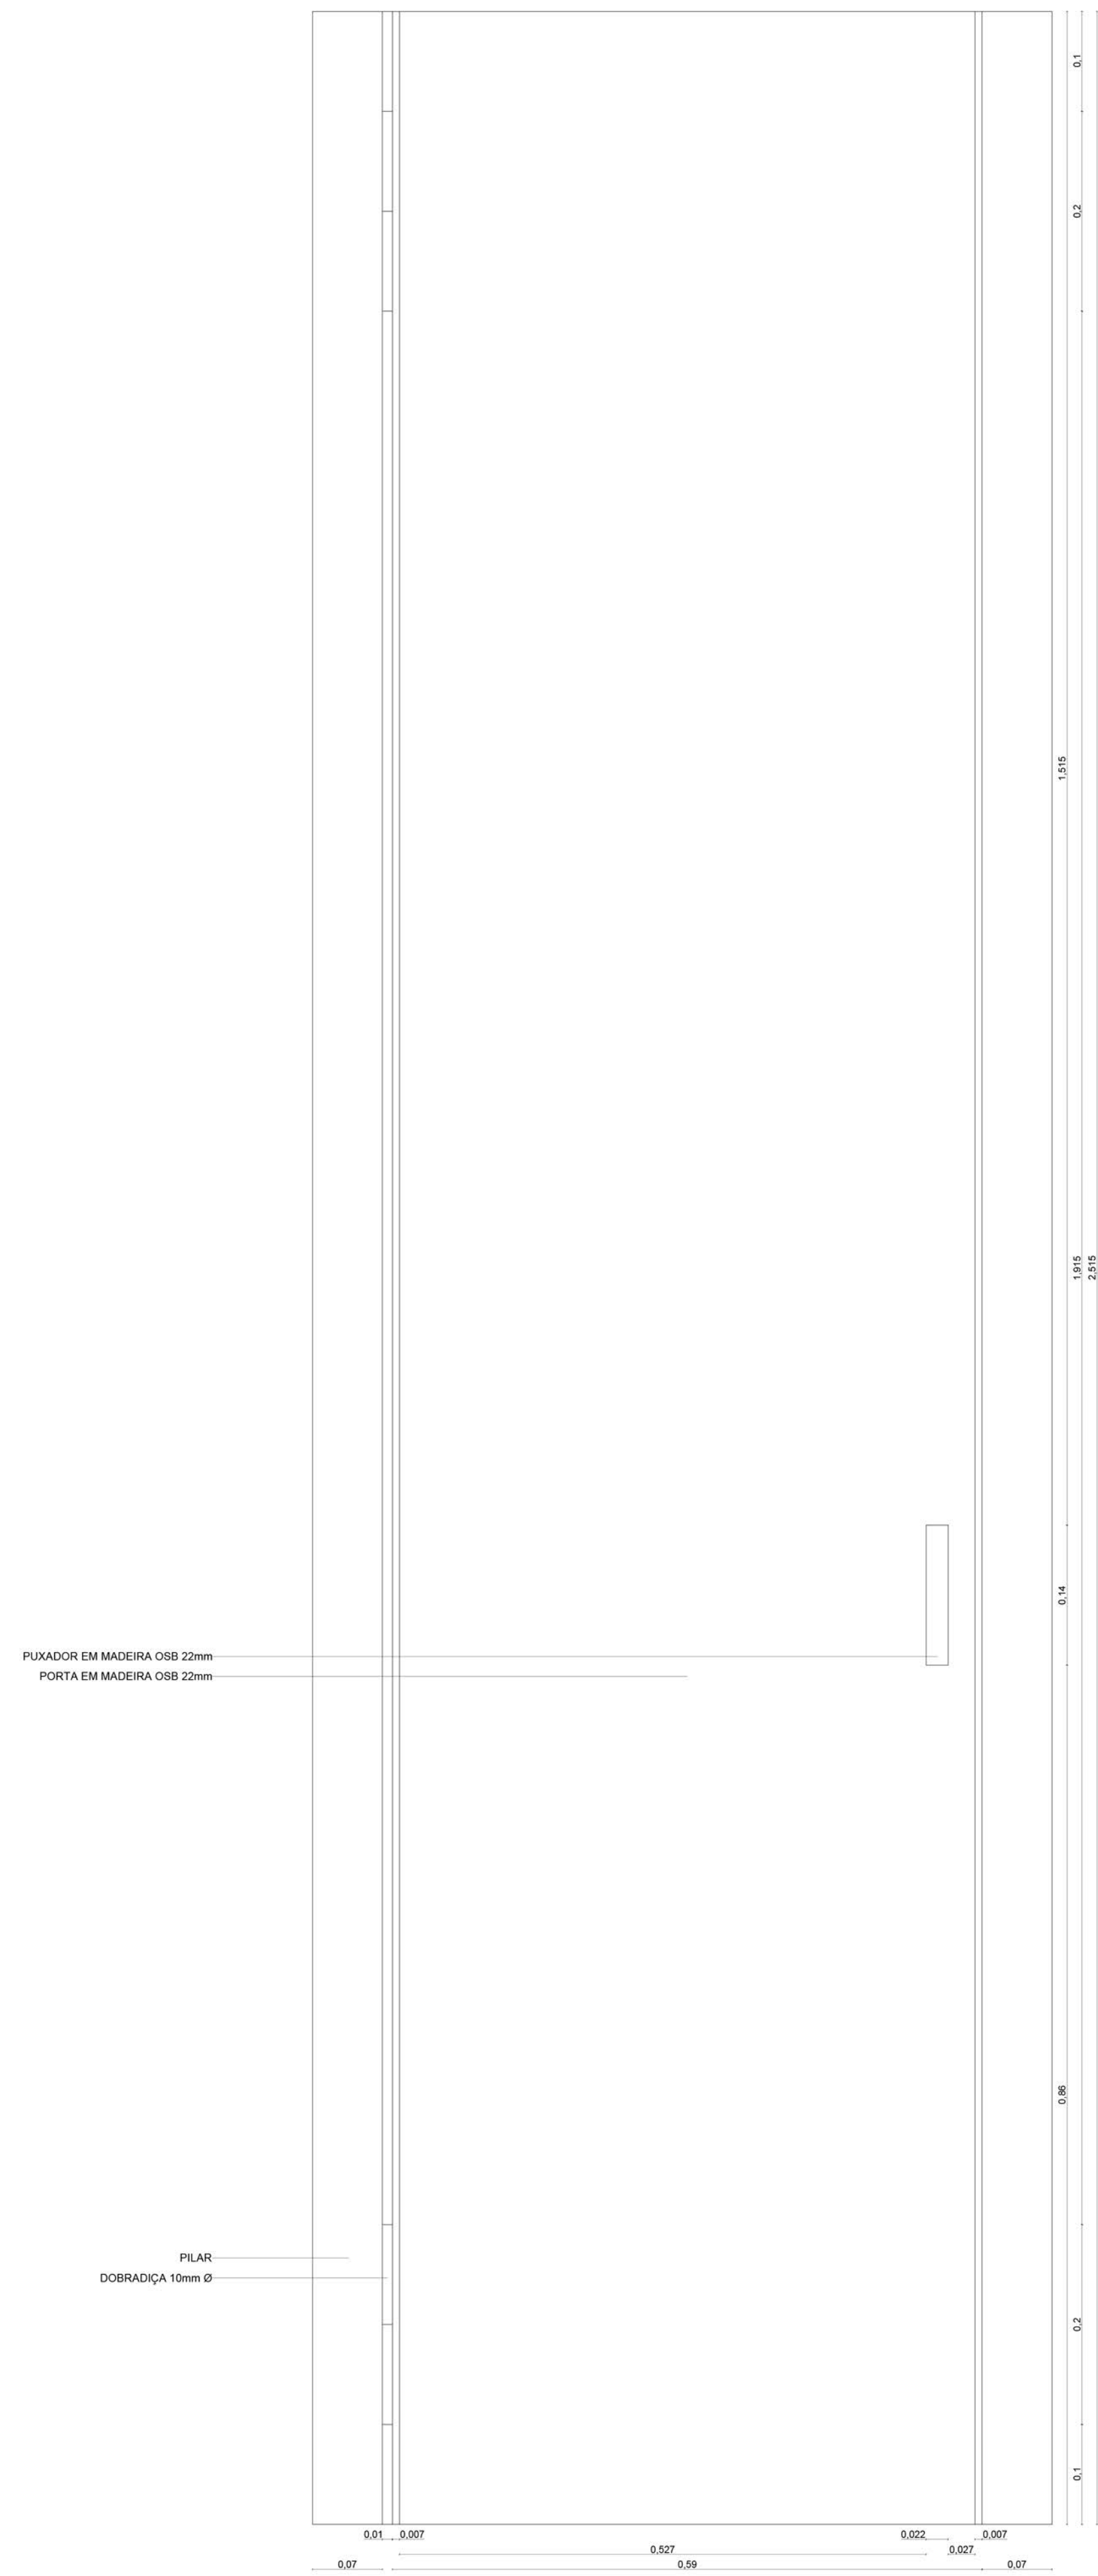


CORTE - A1

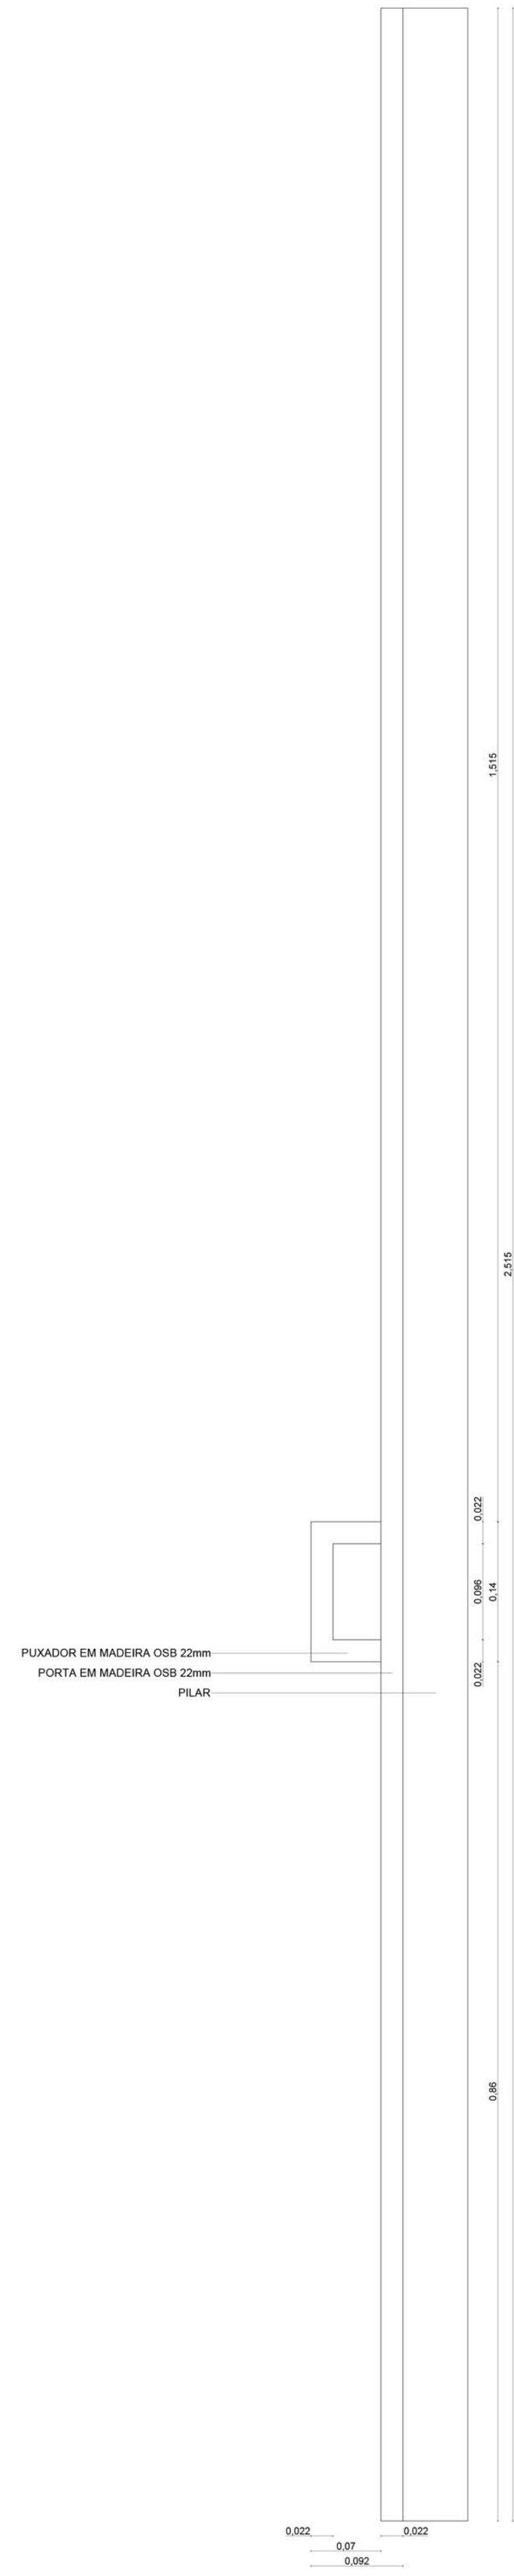


VISTA FRONTAL - A2



CORTE - A2

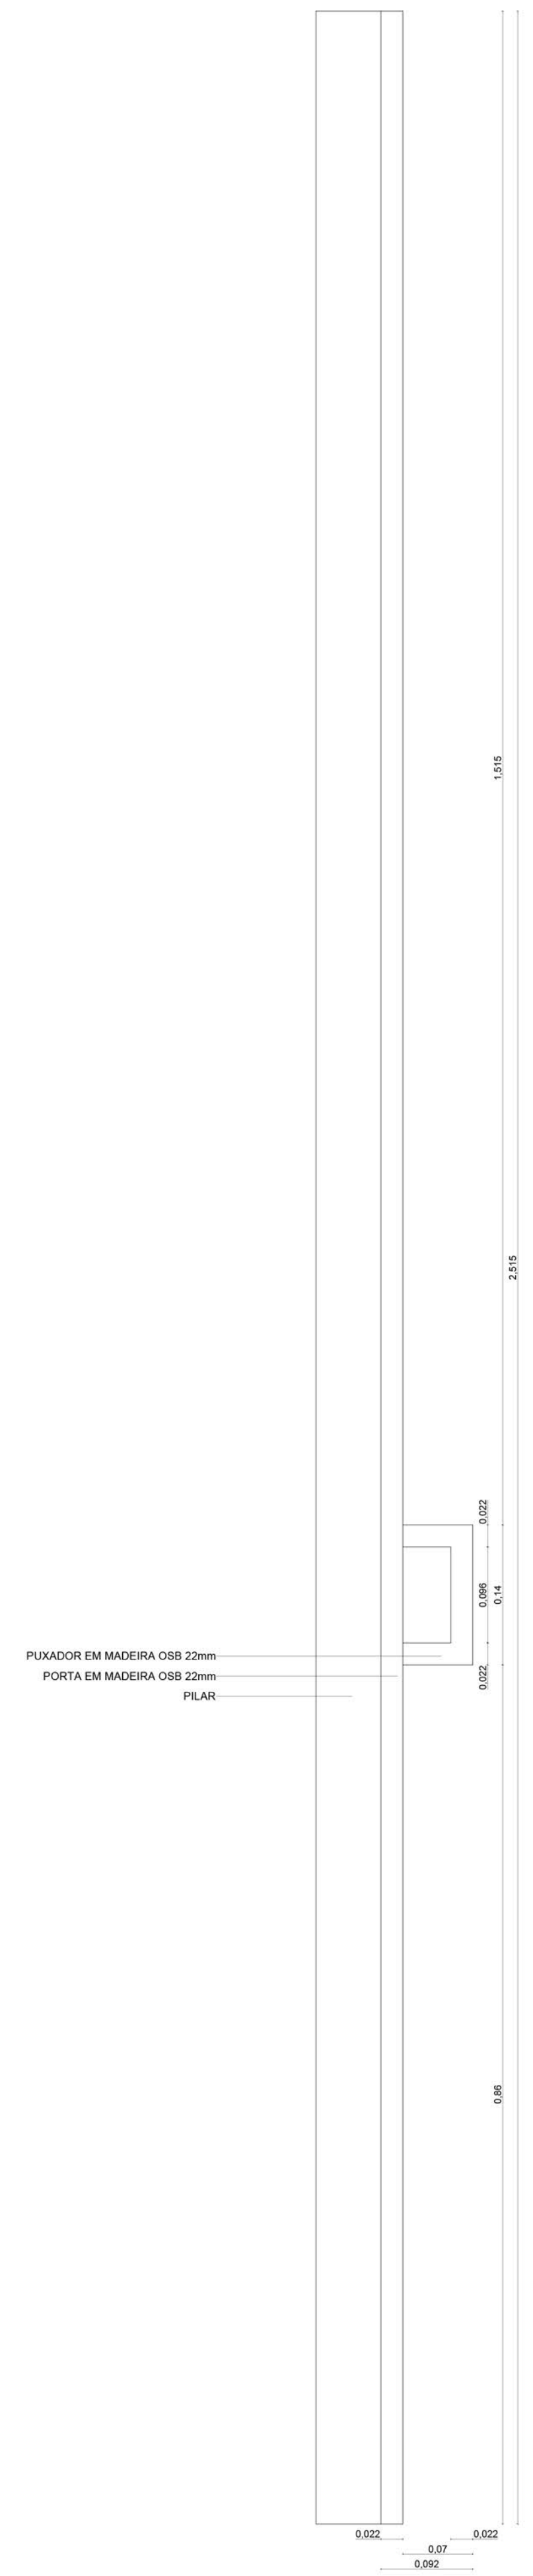

PLANTA - A1

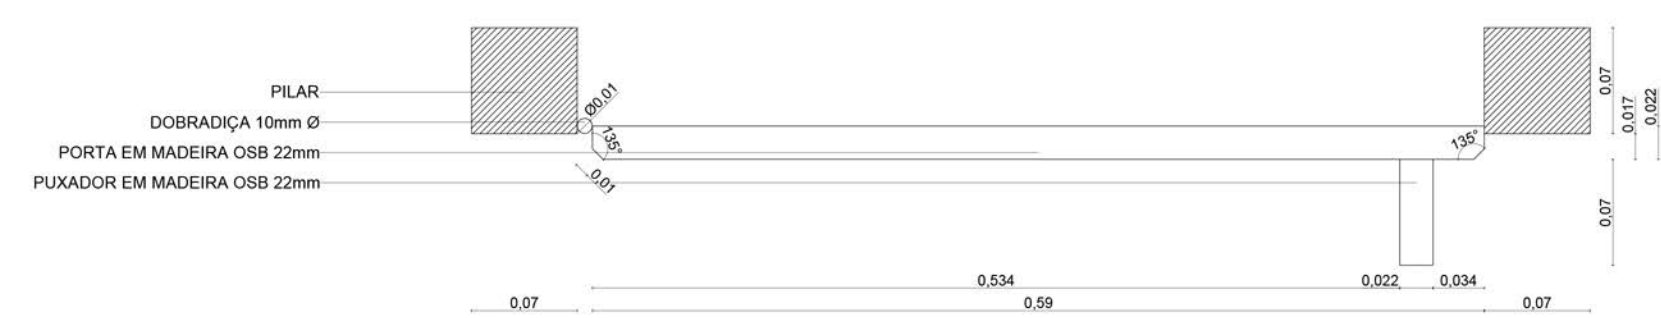

PLANTA - A2

