



Tomada elétrica e interruptor unipolar

Conjunto suspenso Móvel e Lavatório 40, móvel c/ porta reversível, lavatório com porta direita (400x650x225 mm), branco

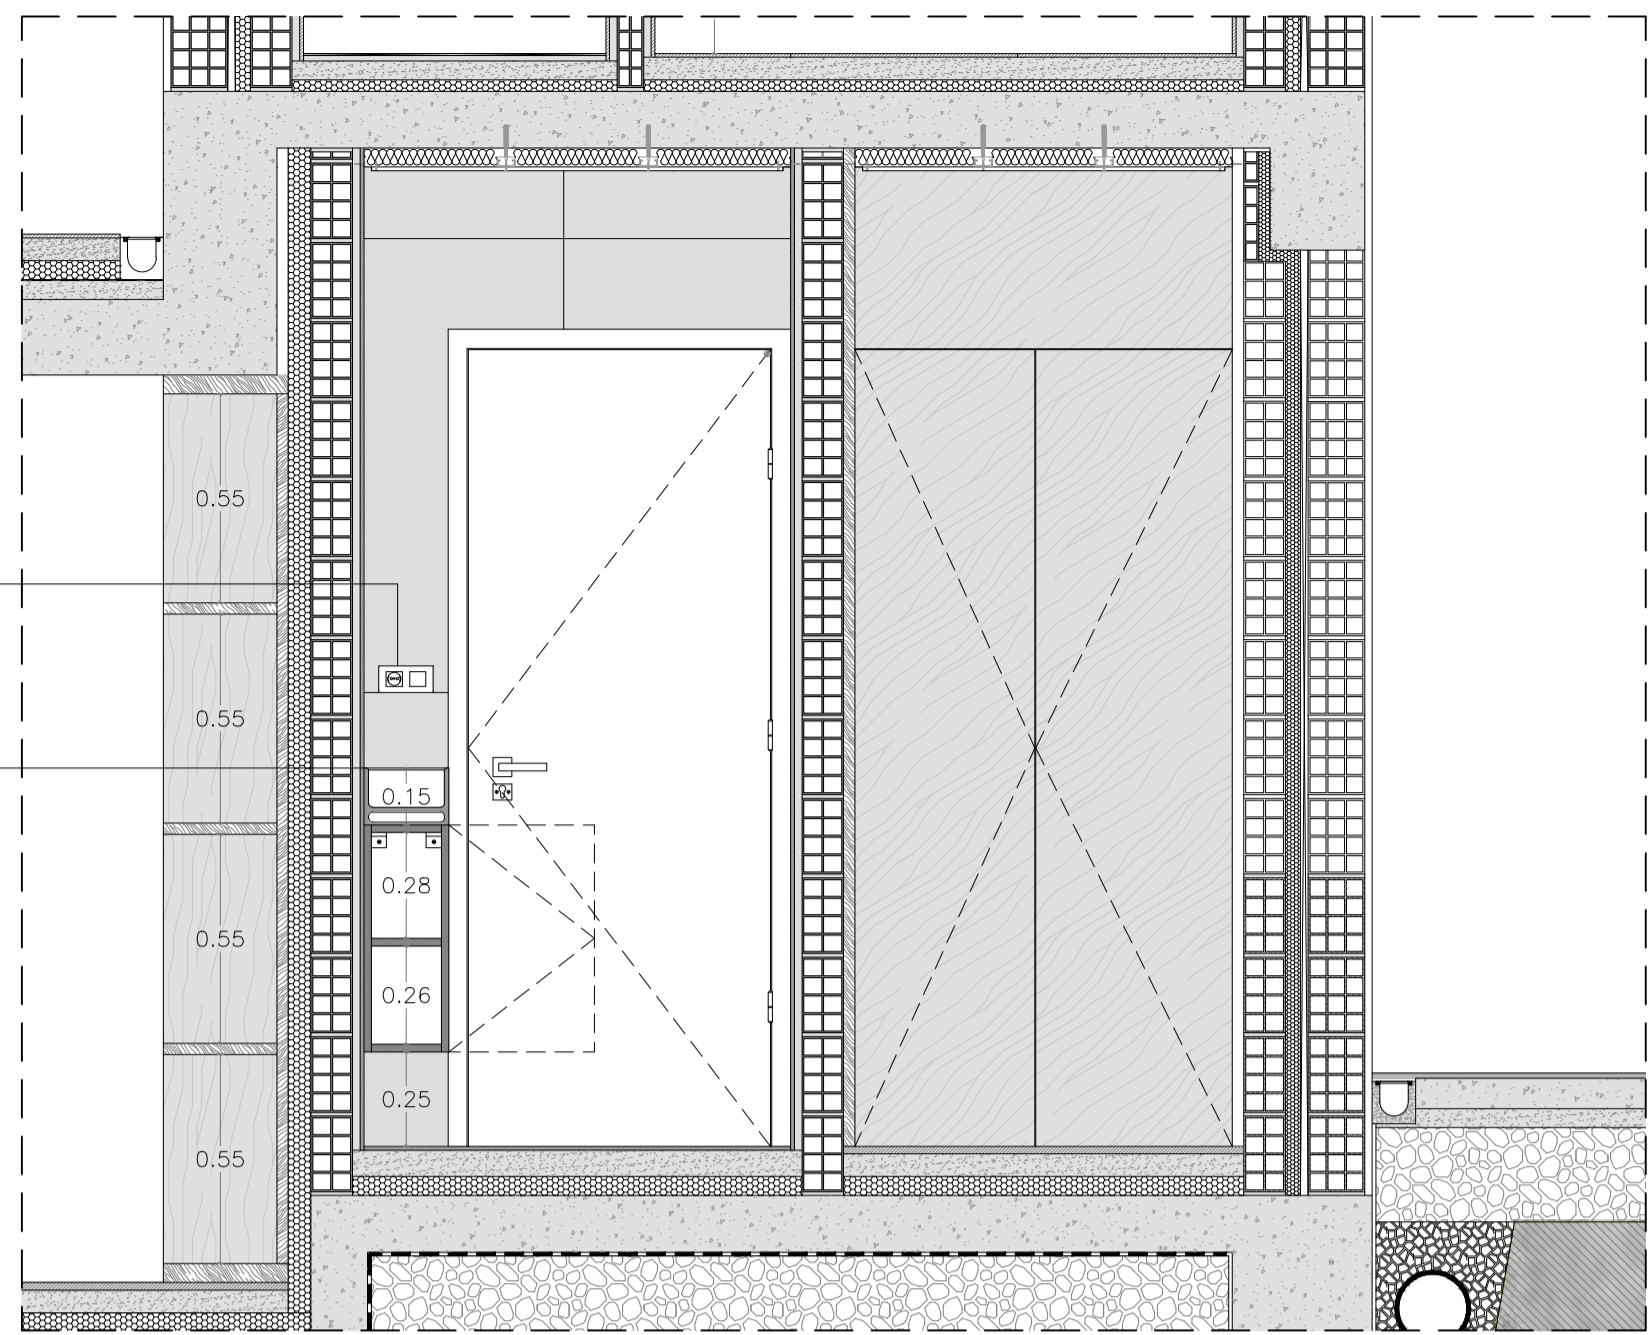


CORTE 1

Ventilador
 Parede em pedra aparelhada à vista
 Cerâmica Flint Glaciar do tipo Revigrém (120x60cm), E=1cm
 Caixa de descarga embutida, (16x16cm)
 Conjunto suspenso Móvel e Lavatório 40, móvel c/ porta reversível, lavatório com porta direita (400x650x225 mm), branco
 Sanita suspensa 60cm Glam com descarga dual (525x365 mm)
 Porta-piçaba parede, Mural (80x80x144mm), cromado
 Cerâmica Flint Glaciar do tipo Revigrém (60x60cm), E=1cm

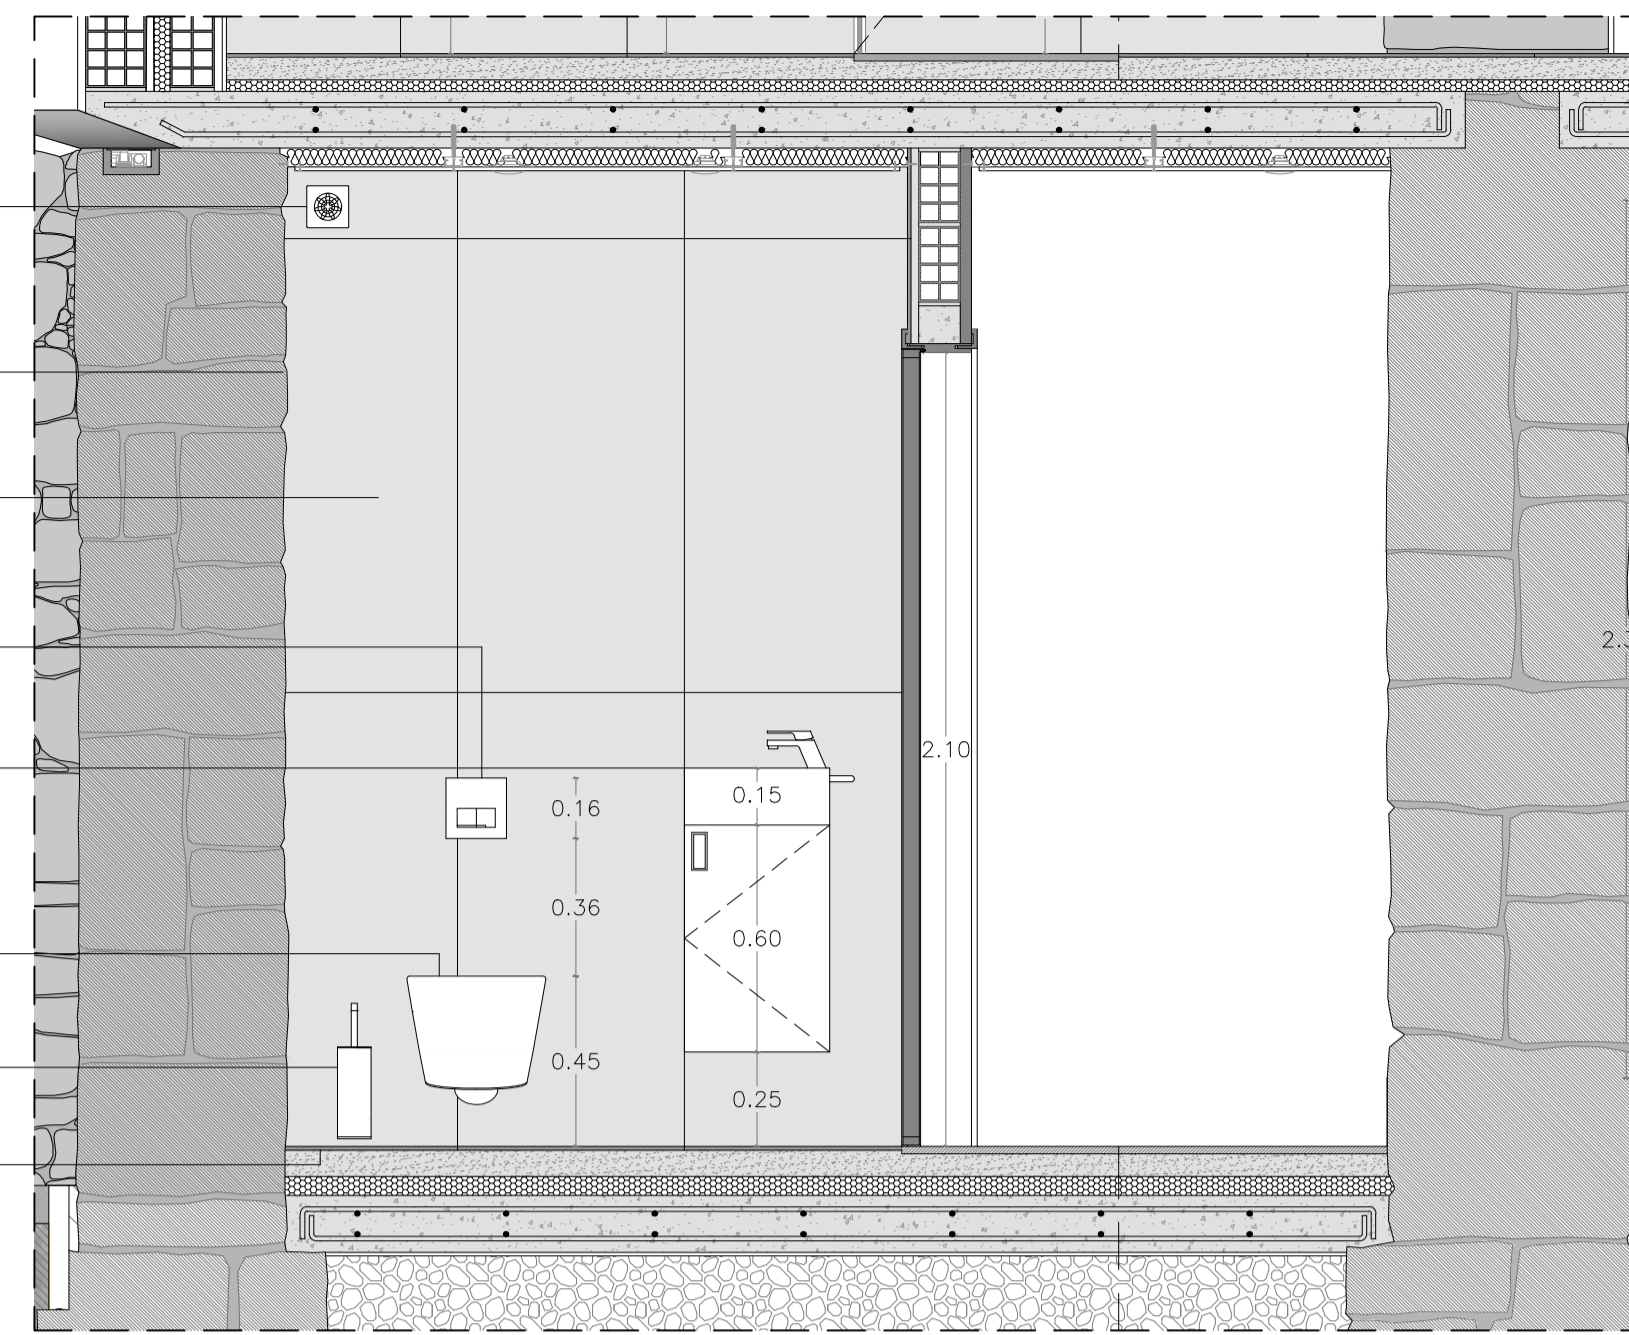


CORTE 3

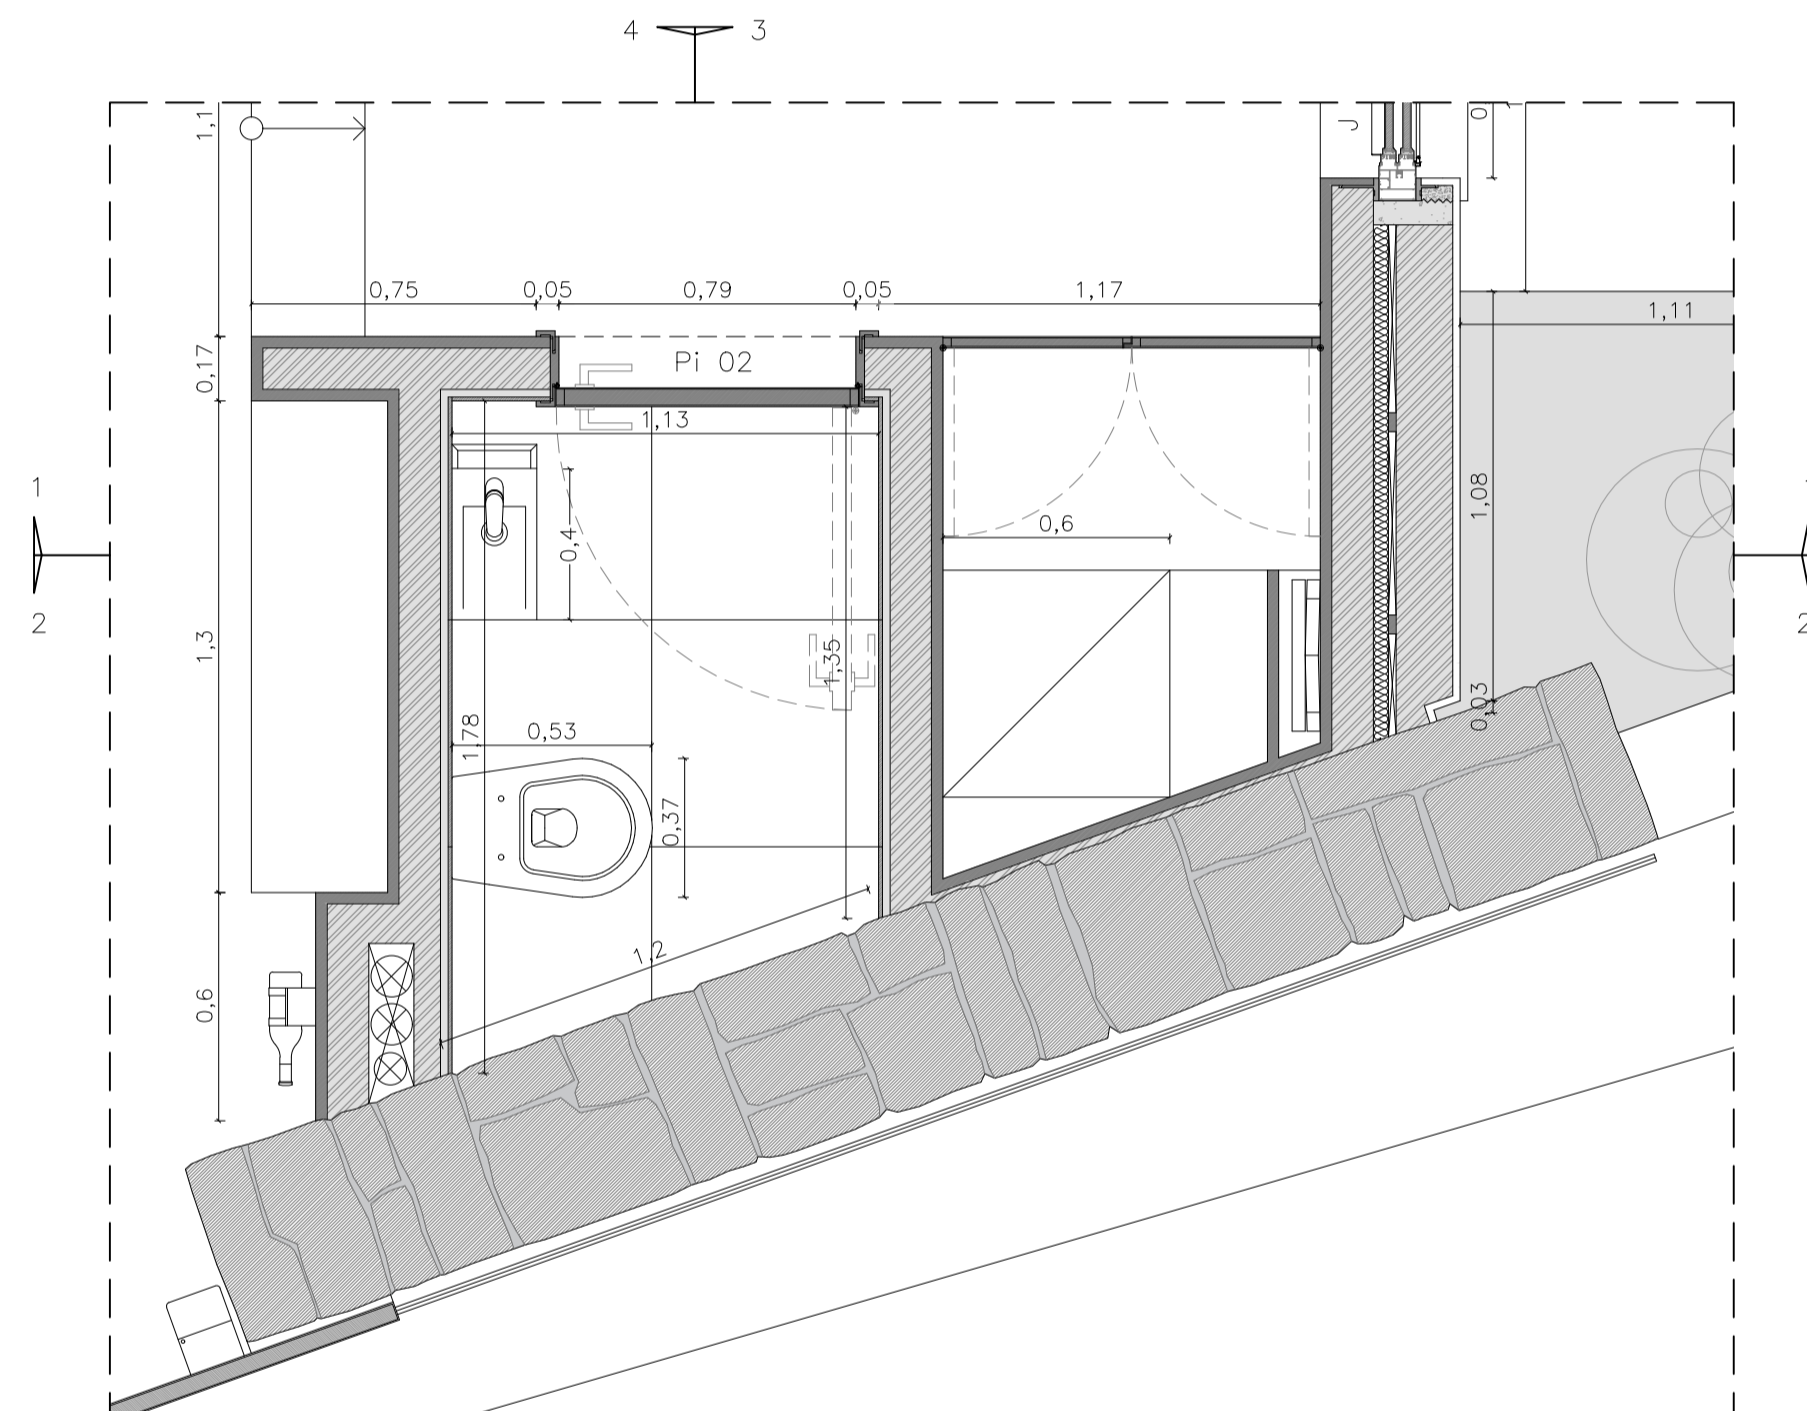


CORTE 2

INSTALAÇÃO SANITÁRIA COMUM

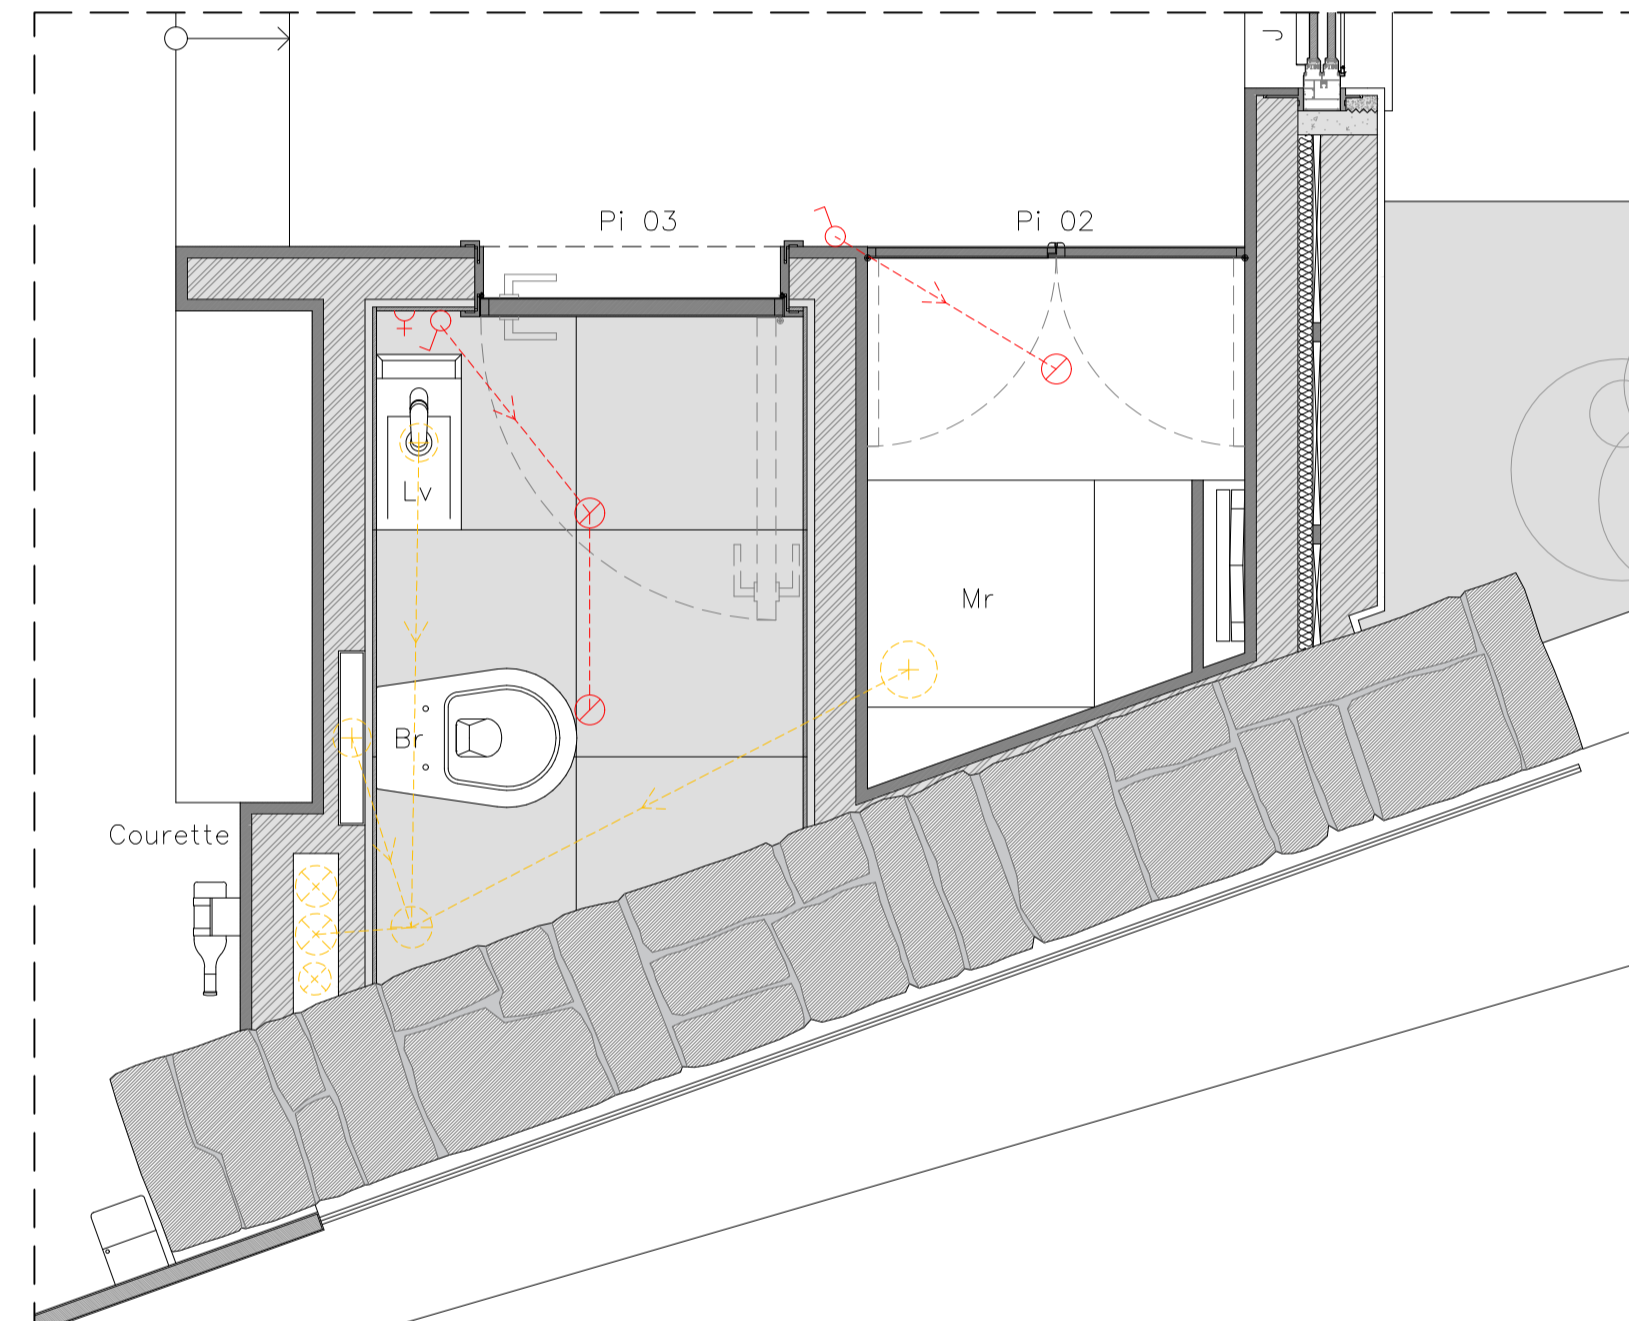


CORTE 4

INSTALAÇÃO SANITÁRIA COMUM - INSTALAÇÕES

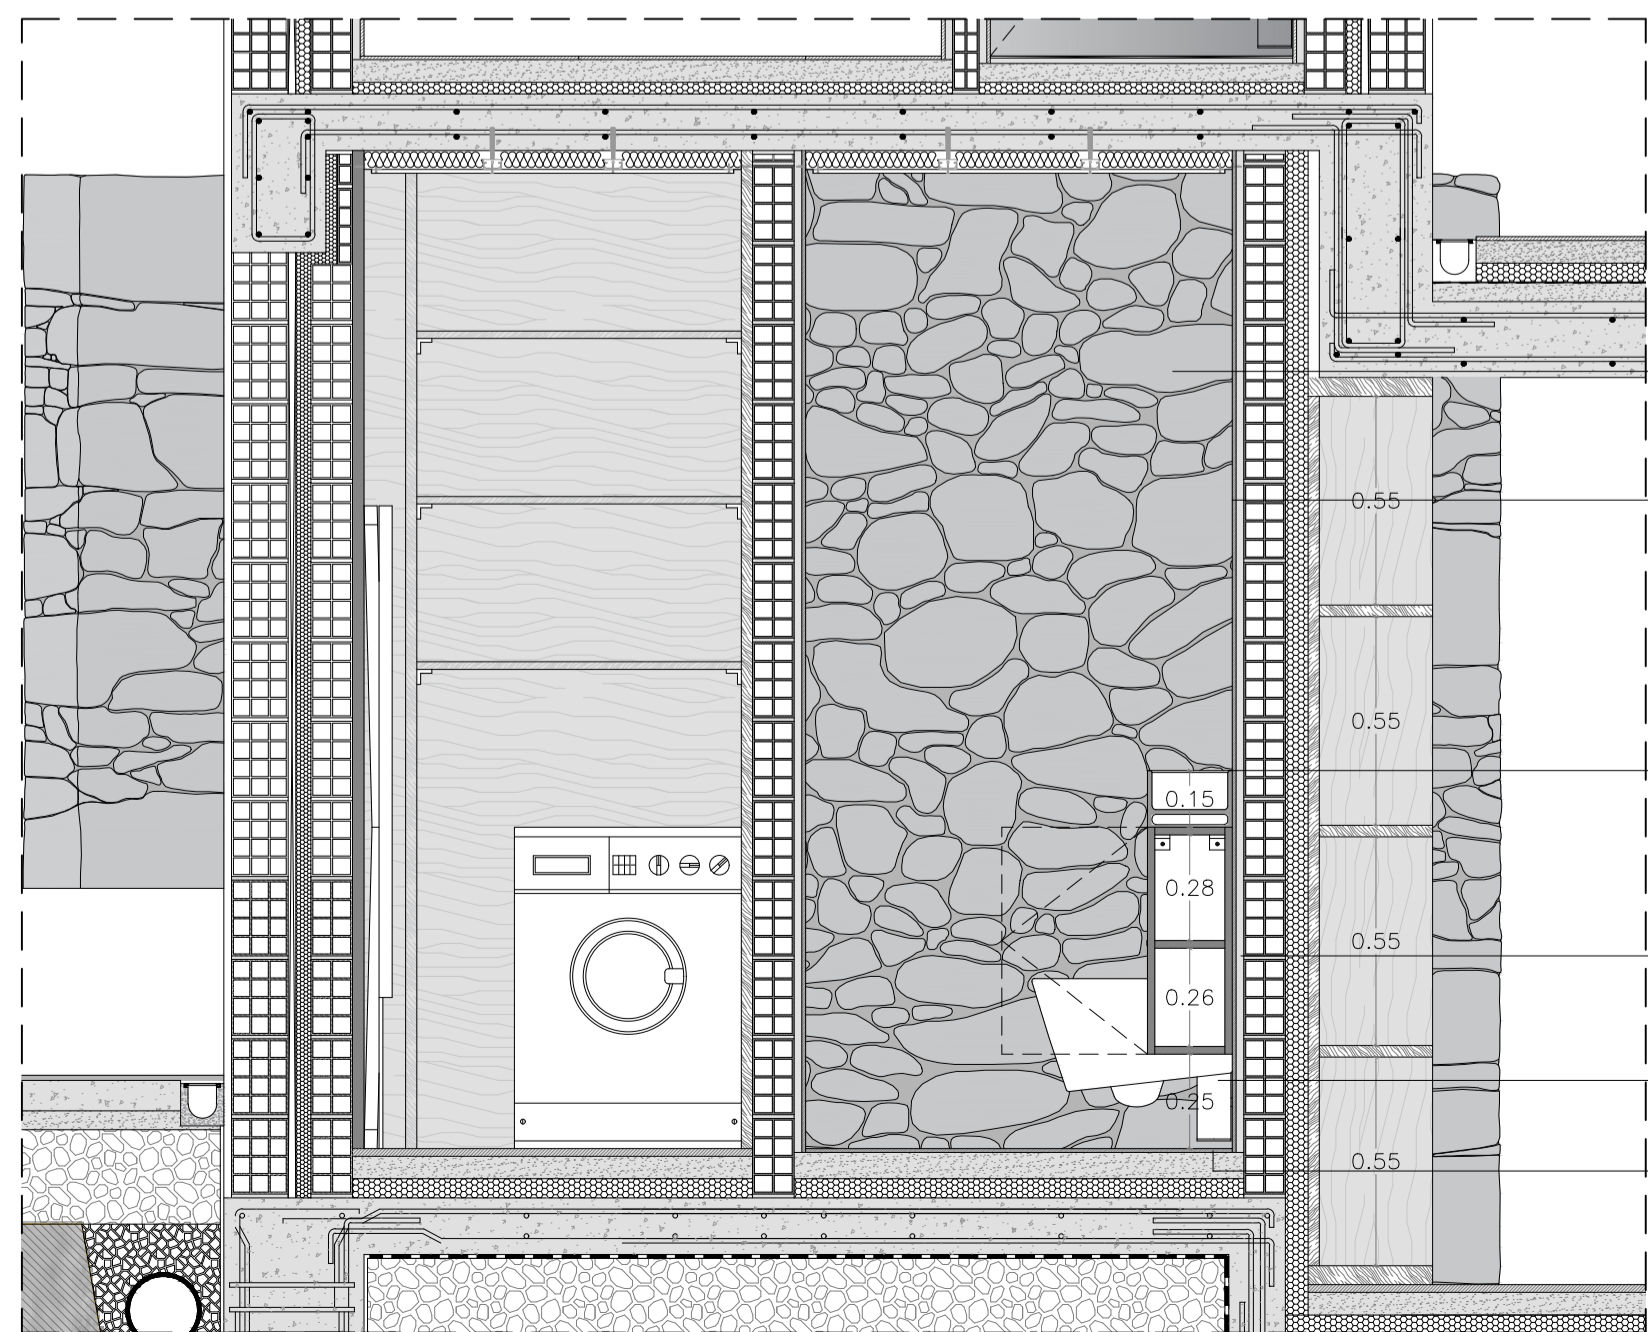


CORTE 2

Parede em pedra aparelhada à vista
 Cerâmica Flint Glaciar do tipo Revigrém (120x60cm), E=1cm
 Conjunto suspenso Móvel e Lavatório 40, móvel c/ porta reversível, lavatório com porta direita (400x650x225 mm), branco
 Sanita suspensa 60cm Glam com descarga dual (525x365 mm)
 Porta-piçaba parede, Mural (80x80x144mm), cromado
 Cerâmica Flint Glaciar do tipo Revigrém (60x60cm), E=1cm

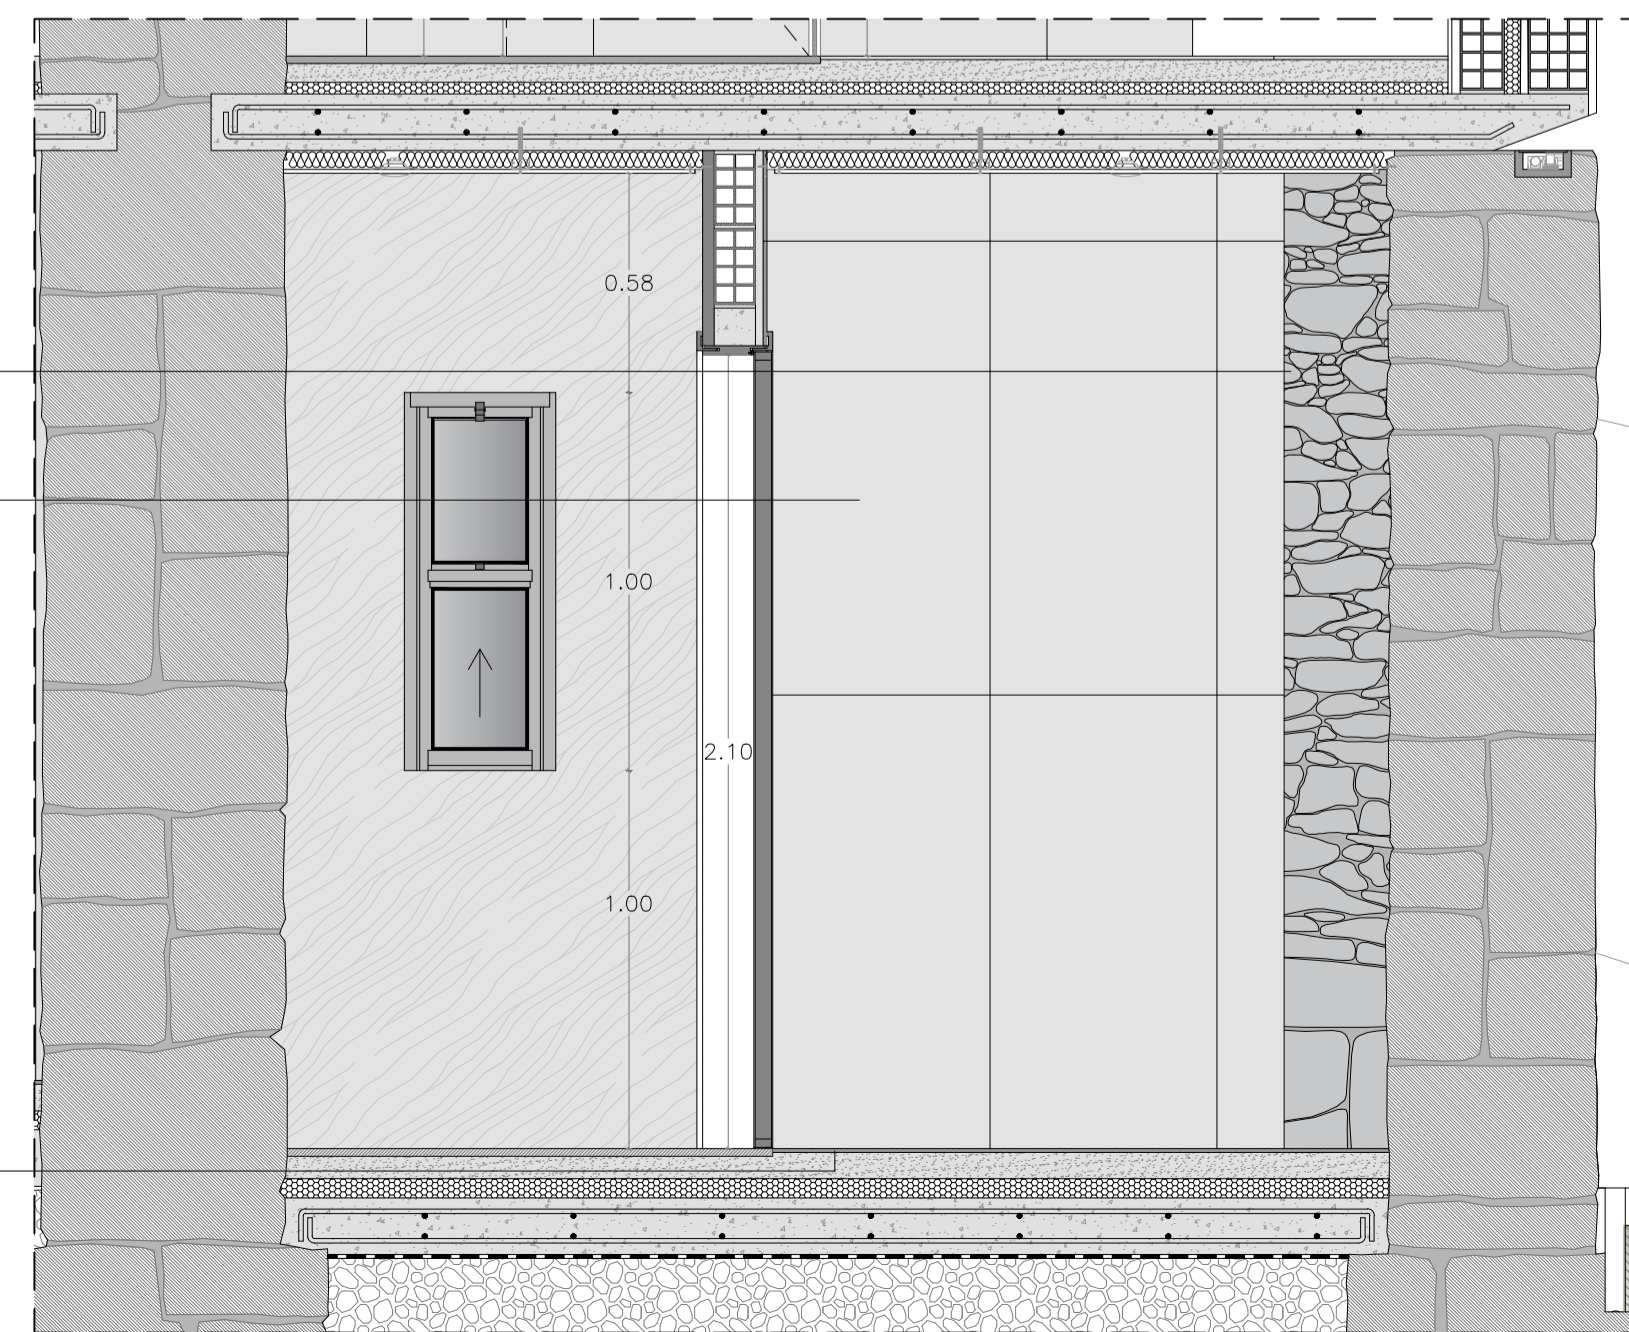

CORTE 4

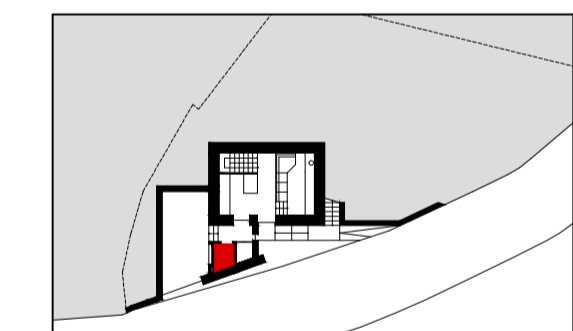

LEGENDA

- = FOCOS
- ⊗ = INTERRUPTOR UNIPOLAR
- ⊕ = TOMADA ELÉTRICA SIMPLES
- = SIFÃO
- = TUBO DE QUEDA
- = ÁGUAS RESIDUAIS DOMÉSTICAS
- = CORRENTE ELÉTRICA
- Br = AUTOCLISMO DE BACIA DE RETRETE
- Lv = LAVATÓRIO INDIVIDUAL
- Mr = MÁQUINA DE LAVAR A ROUPA

NOTAS:

.....

.....

.....

.....

O PEQUENO LAR QUE FICOU PARA TRÁS:
 REABILITAR O VERNÁCULO MÍNIMO

LOCAL: RUA DA RENDA, CANEDO DE BASTO, BRAGA
 OBJETO: PROJETO DE EXECUÇÃO
 INSTALAÇÃO SANITÁRIA COMUM - RÉS DO CHÃO
 ESCALA: 1:20
 DATA: FEVEREIRO 2018