


PLANTA - PISO ENVIDRAÇADO

DETALHE

ESC.: 1 / 20

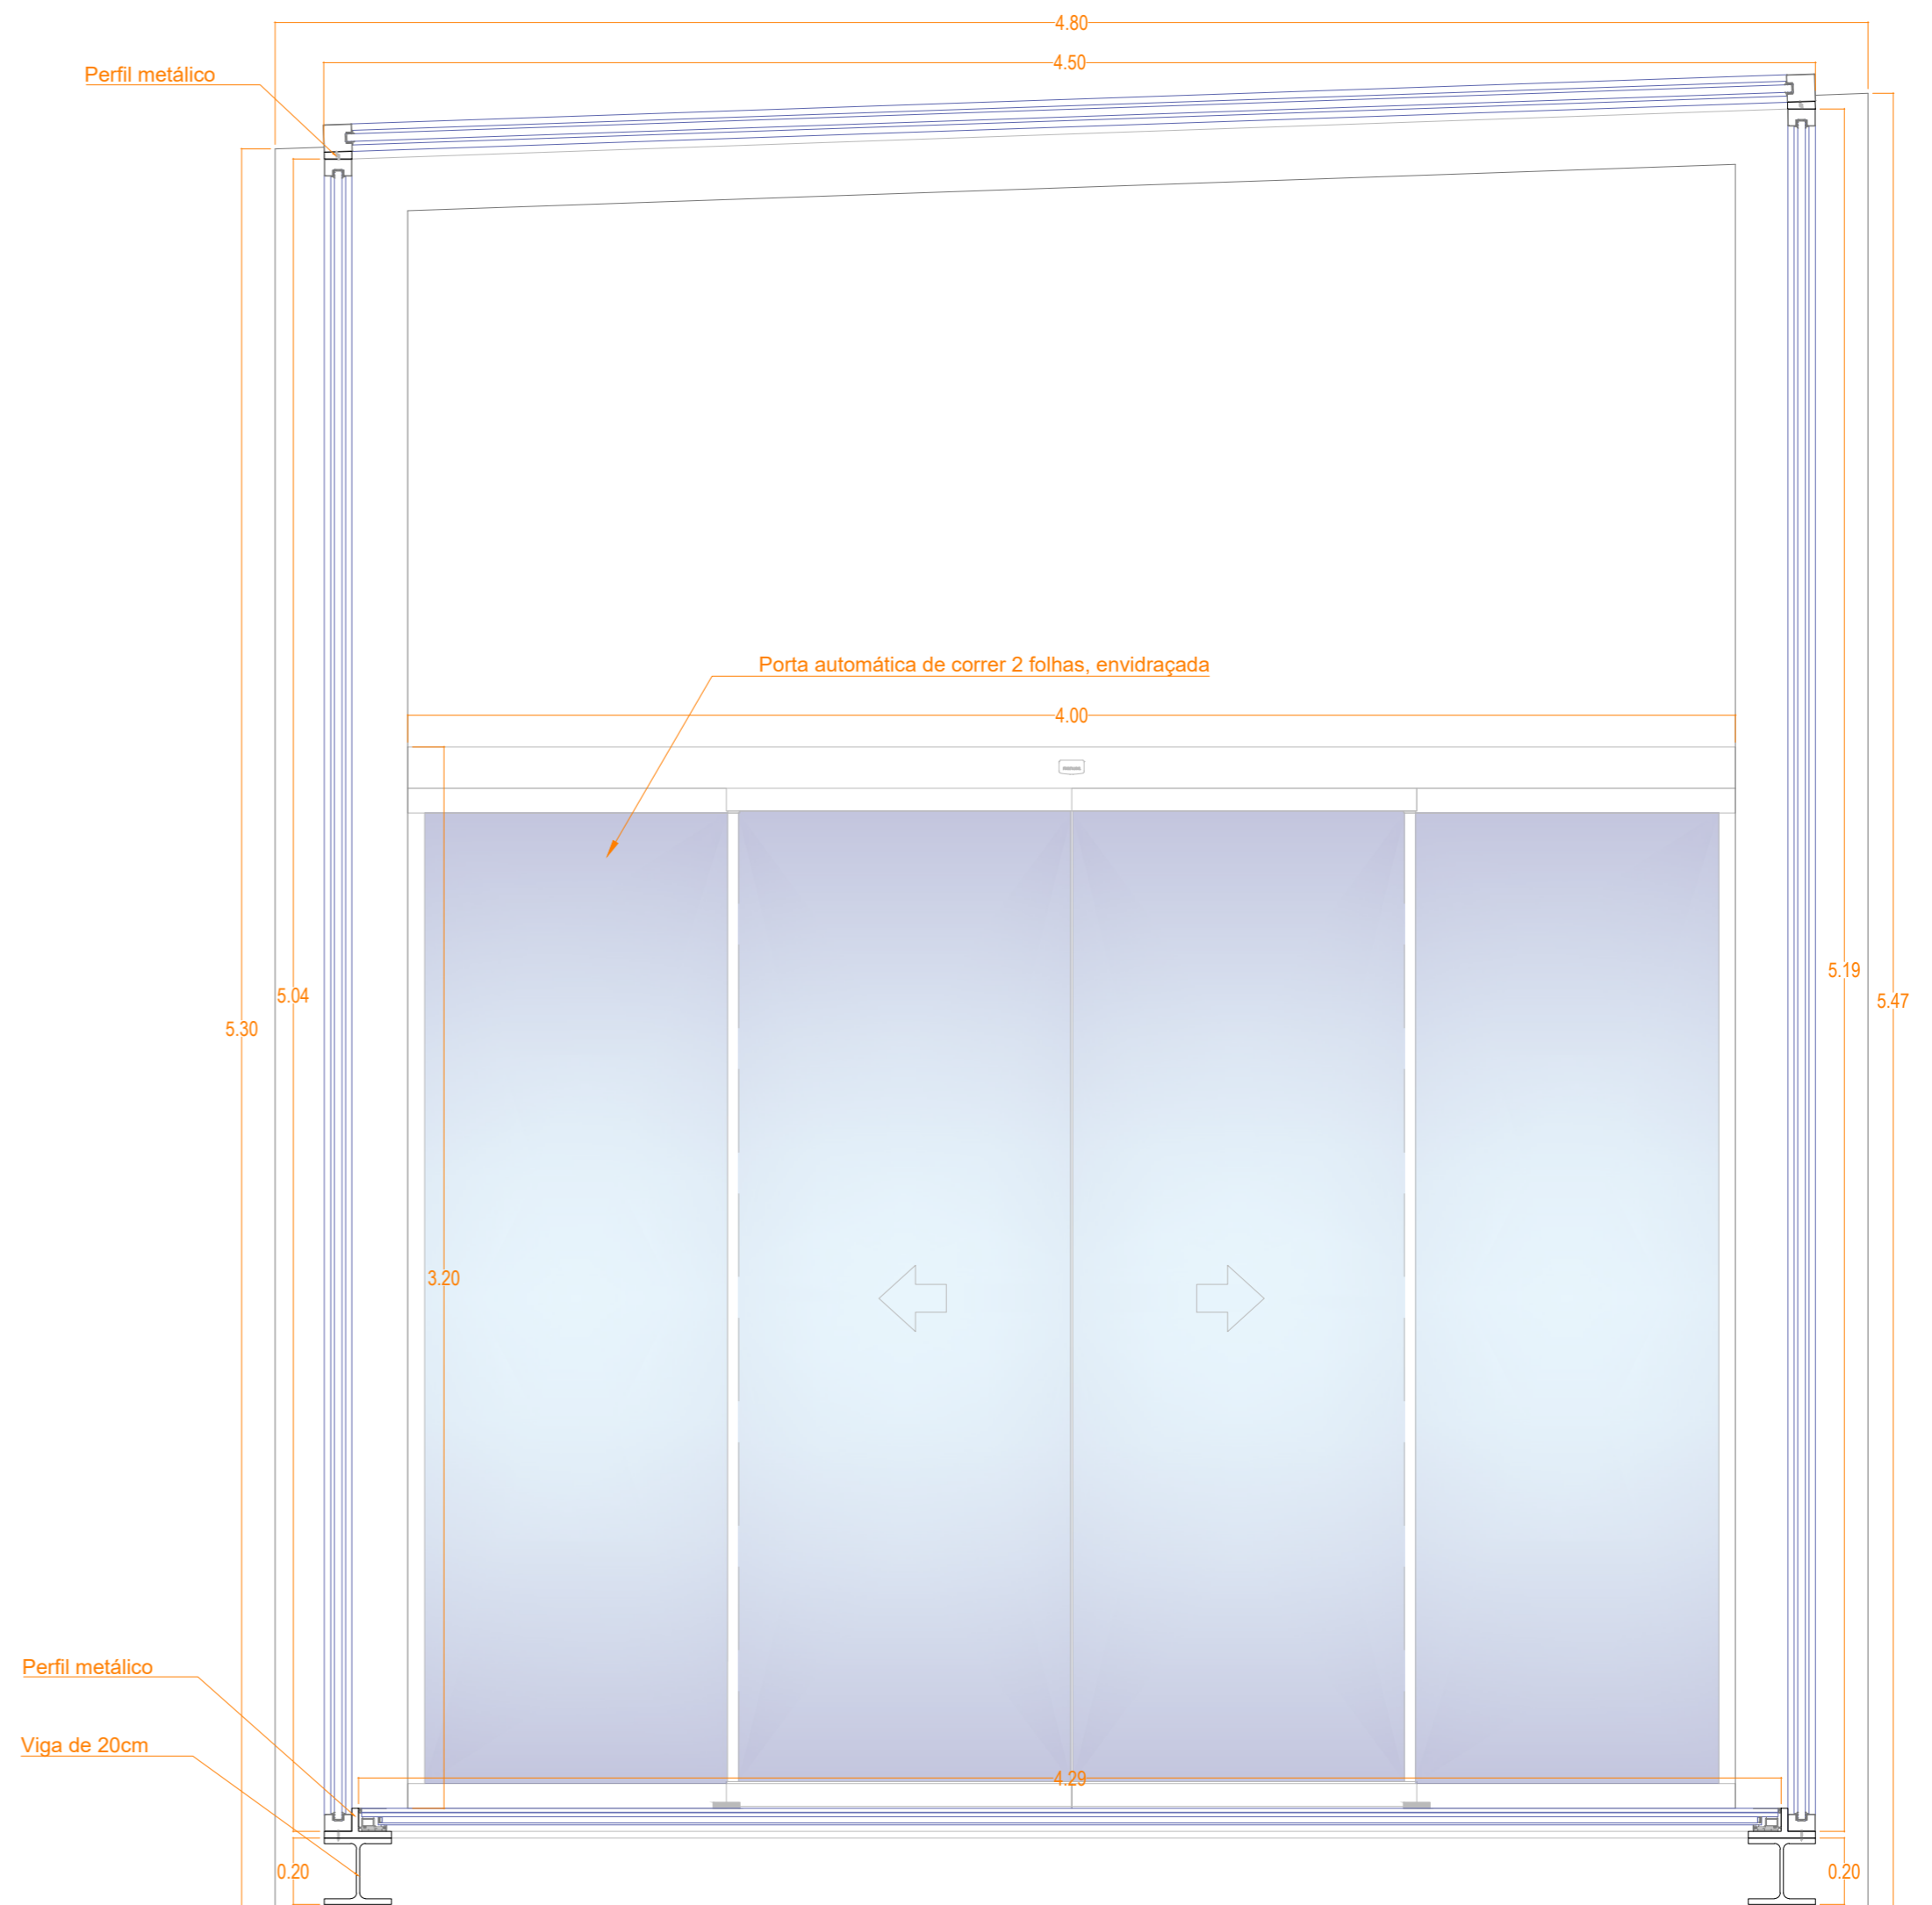

CORTE - A-A'

DETALHE

ESC.: 1 / 20

| | |
|-----------------------------------------------------------|-------------------------------------------------------------------------|
| UNIVERSIDADE DA BEIRA INTERIOR | |
| DISSERTAÇÃO PARA A OBTENÇÃO DO GRAU MESTRE EM ARQUITETURA | |
| TÍTULO: | RENOVAÇÃO E AMPLIAÇÃO DO AEROPORTO INTERNACIONAL DE SÃO TOMÉ E PRÍNCIPE |
| DISCENTE: | EDGILSON DAS NEVES MENEZES VERA CRUZ |
| ORIENTADOR: | JOSÉ DA SILVA NEVES DIAS |
| FOLHA 08 | |
| PORMENORES CONSTRUTIVOS | |
| ESCALA: 1:20 | |