




Edifício Exposição 2 - Planta do Piso 0
1/100

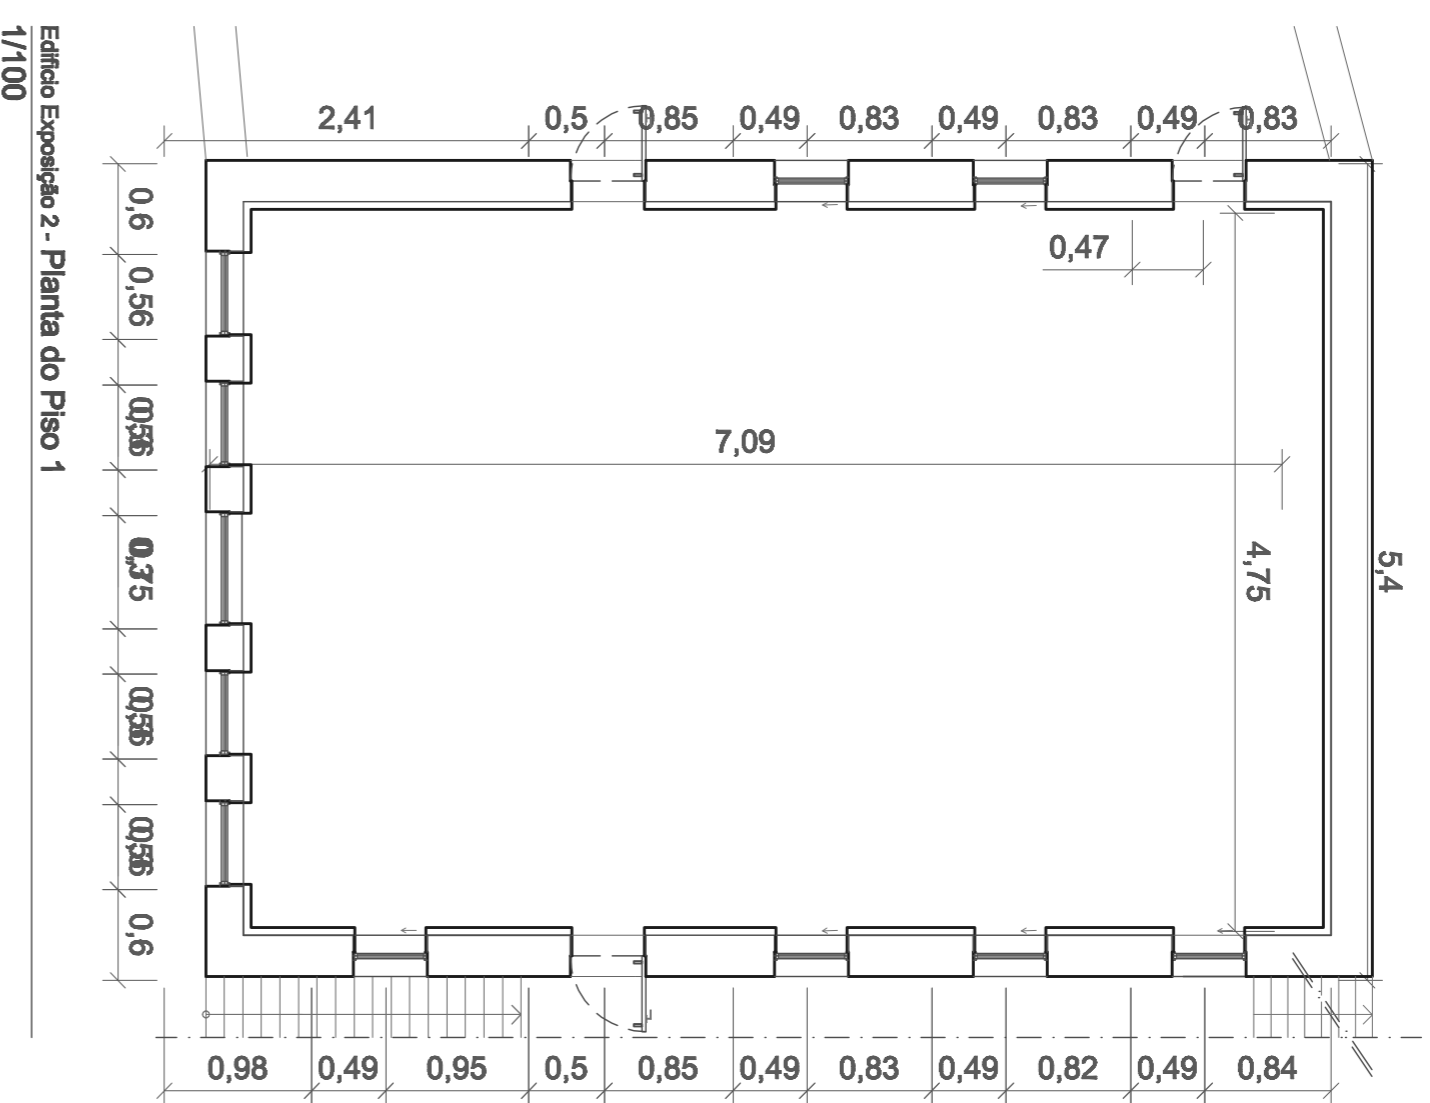

Edifício Exposição 2 - Planta do Piso 1
1/100

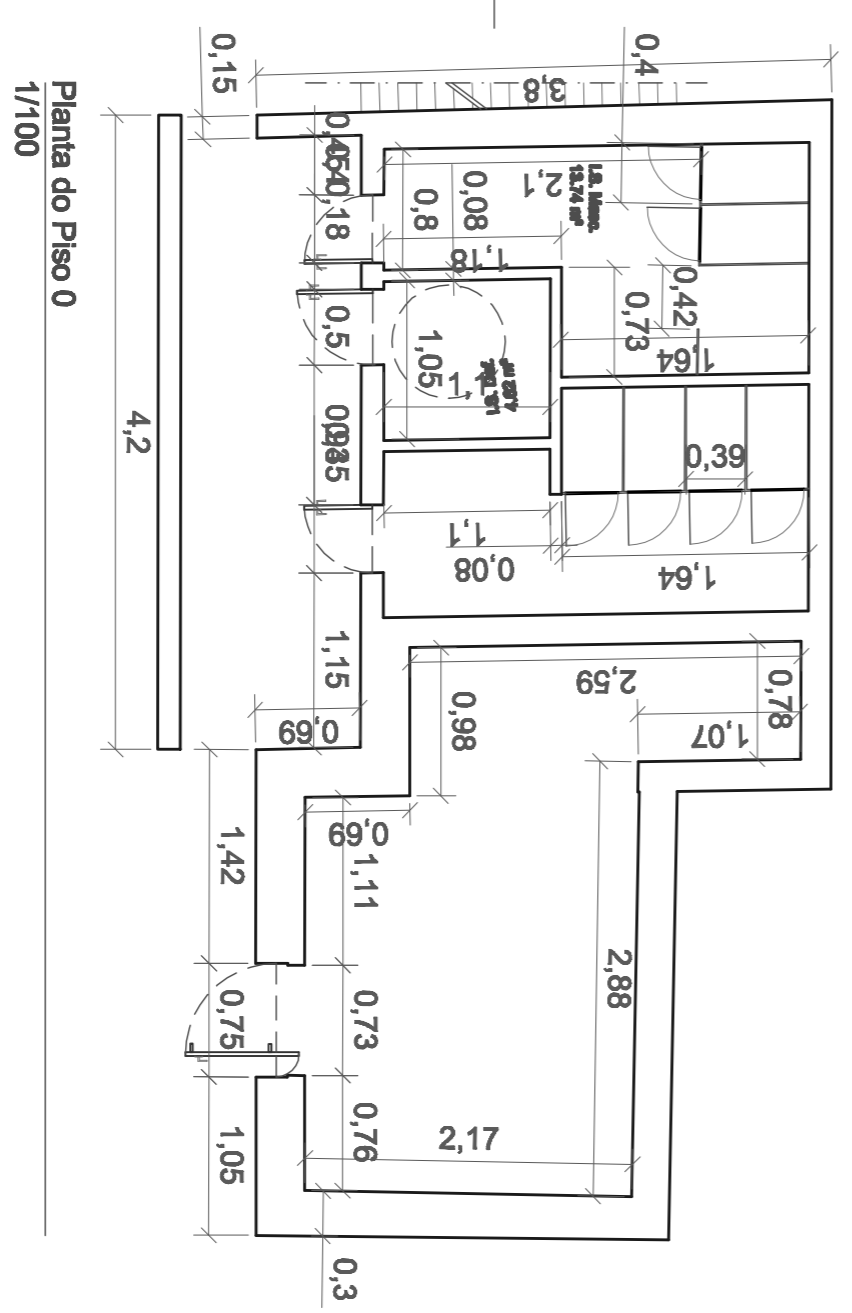

Planta do Piso 0
1/100

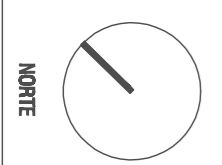

N.º e nome de aluno: 18948 MAXIMIANO MIGUEL TAVARES ANDARRA
UNIVERSIDADE DA BEIRA INTERIOR
Mestrado Integrado em Arquitectura
DISSERTAÇÃO / PROLECTO
2008 / 2009

INICIEDO INTERPRETATIVO DE EXTRAÇÃO MINERA - GMA
Data: AGOSTO 09
Escala: 1:100
Desenho n.º
40