




PLANTA DE COBERTURA

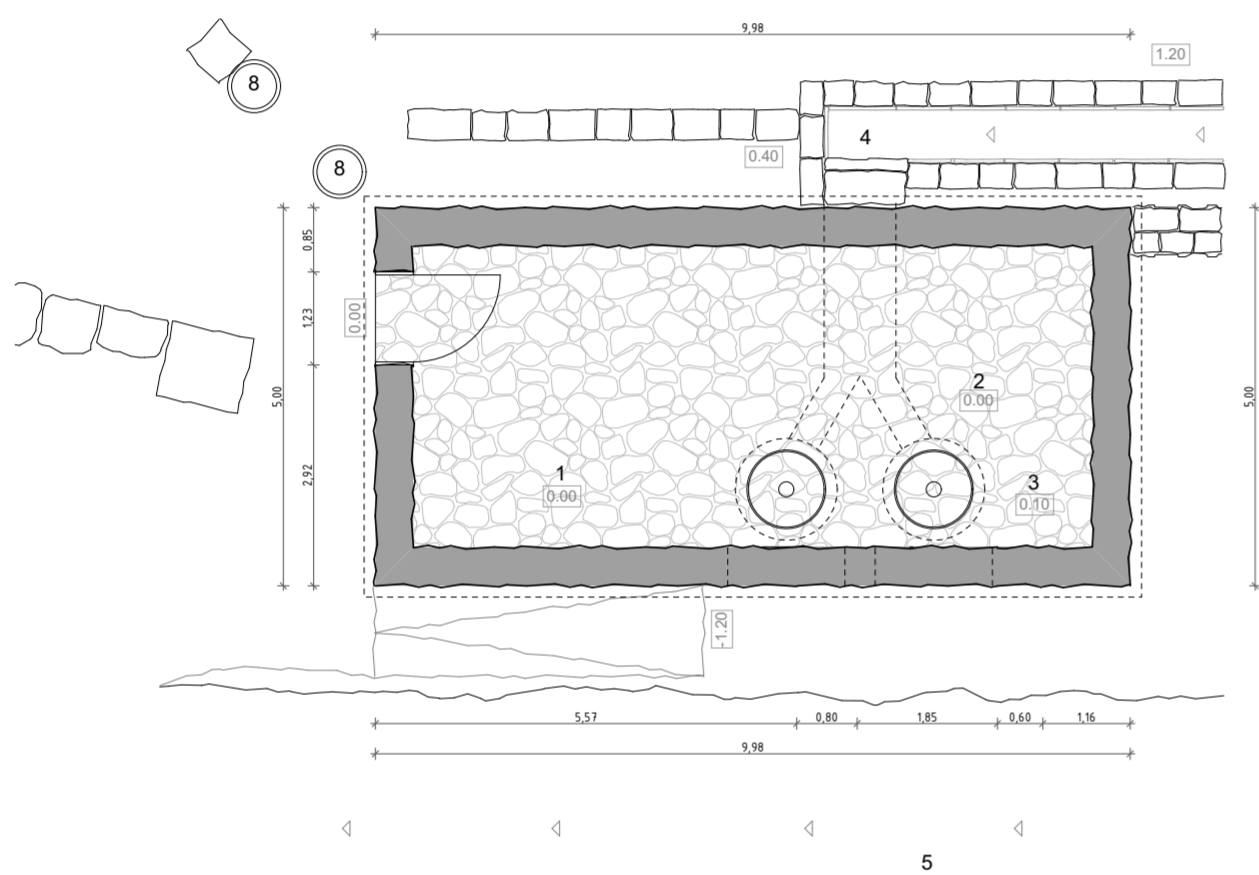


PLANTA DE PISO

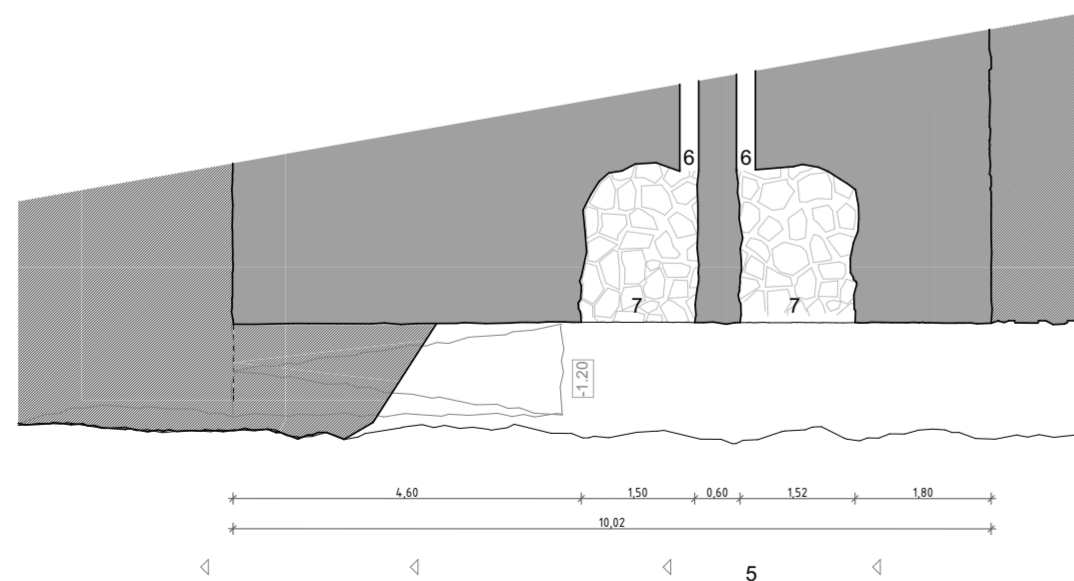


PLANTA DE PISO -1

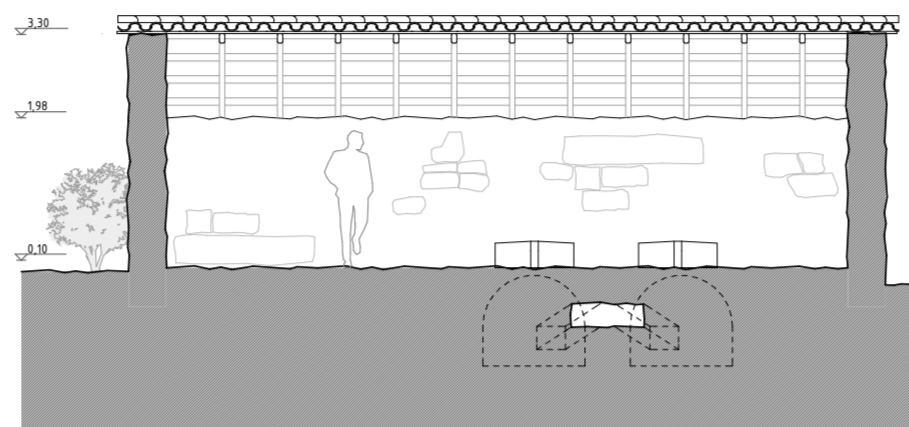


CORTE AA

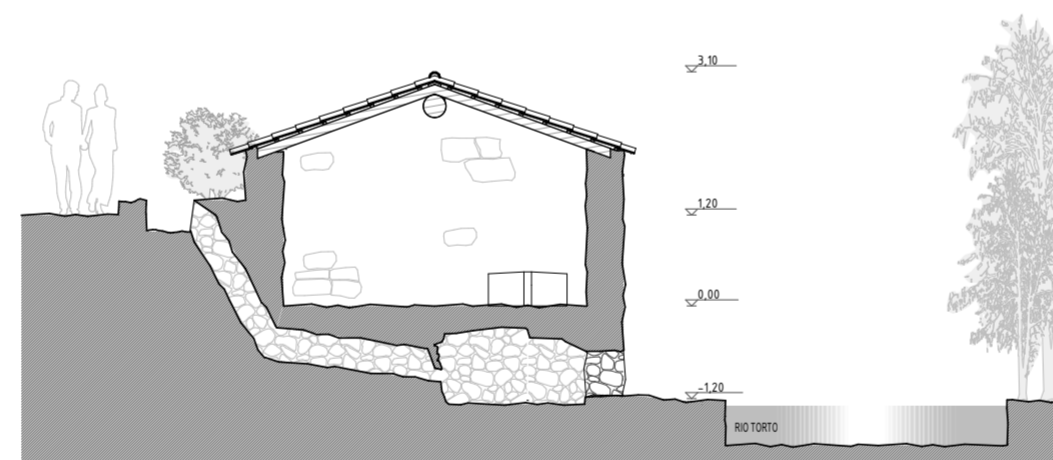


CORTE B-B

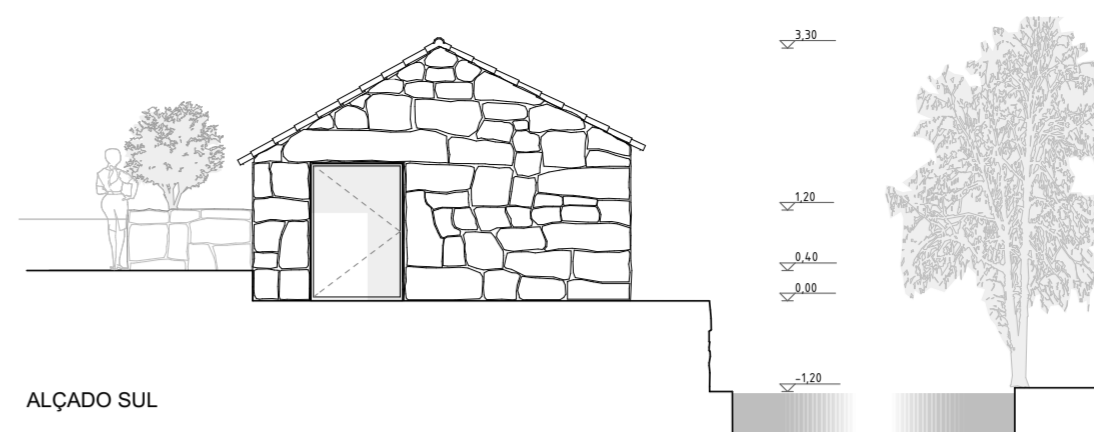


ALÇADO SUL

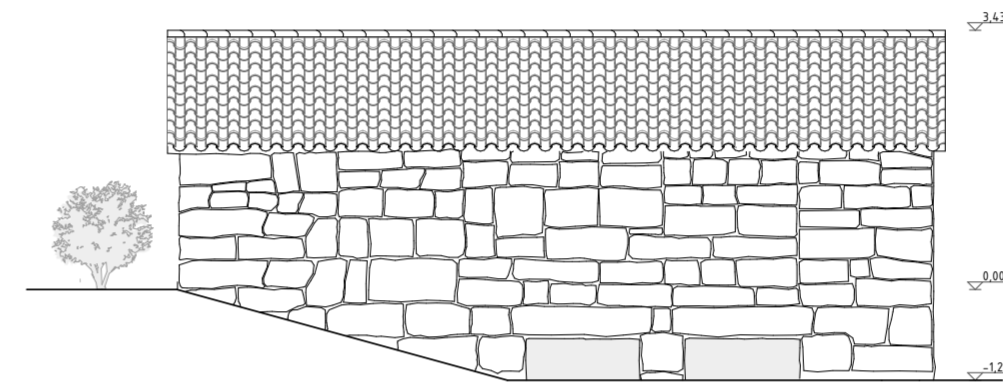

ALÇADO ESTE

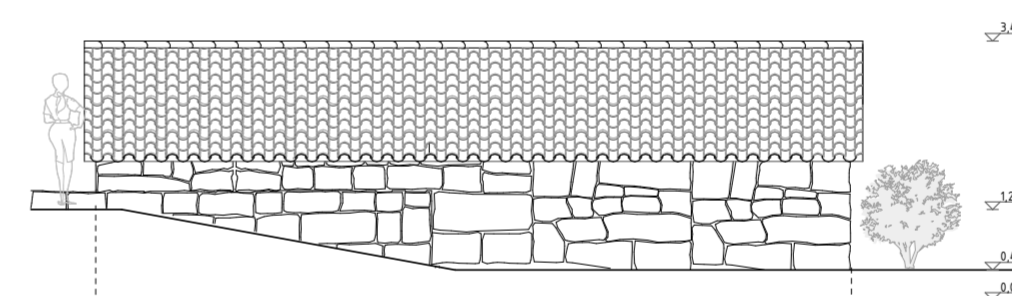

ALÇADO OESTE

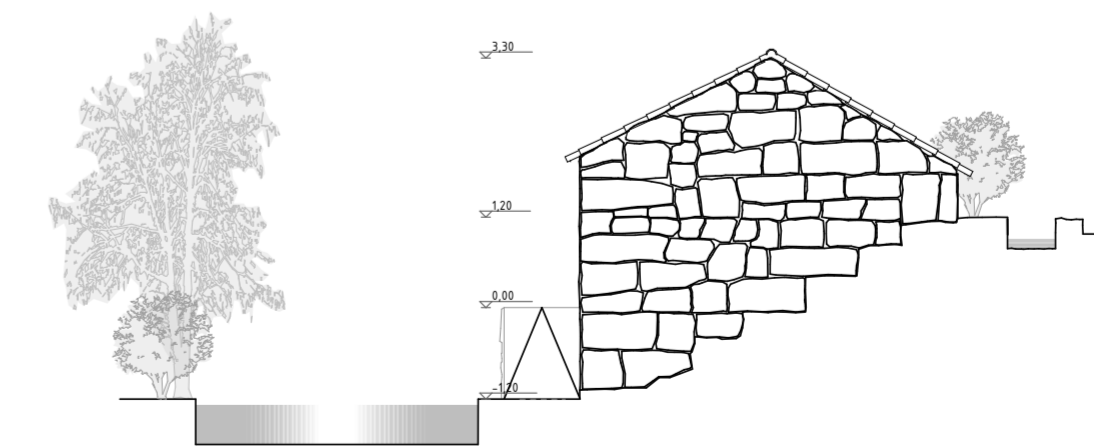

ALÇADO NORTE

LEGENDA/NOTAS

- 1 - Armazenamento/Pesagem | 15.80m²
- 2 - Área de Trabalho | 12.50m²
- 3 - Mós | 3.30m²
- 4 - Levada
- 5 - Curso de Água de Referência - Rio Torto
- 6 - Cubo
- 7 - Caldeira
- 8 - Pia em Pedra



COTAS E MEDIDAS EM METROS
MEDIDAS SUJEITAS A RETIFICAÇÃO EM OBRA

Designação
Módulo-Moinho Existente

Escala
1/100

Folha
2.1

- Granito (Corte)
- Rio
- Granito (Vista)
- Cobertura em Telha Cerâmica
- Terreno (corte)

