




**CORTE E-E**  
PROPOSTO

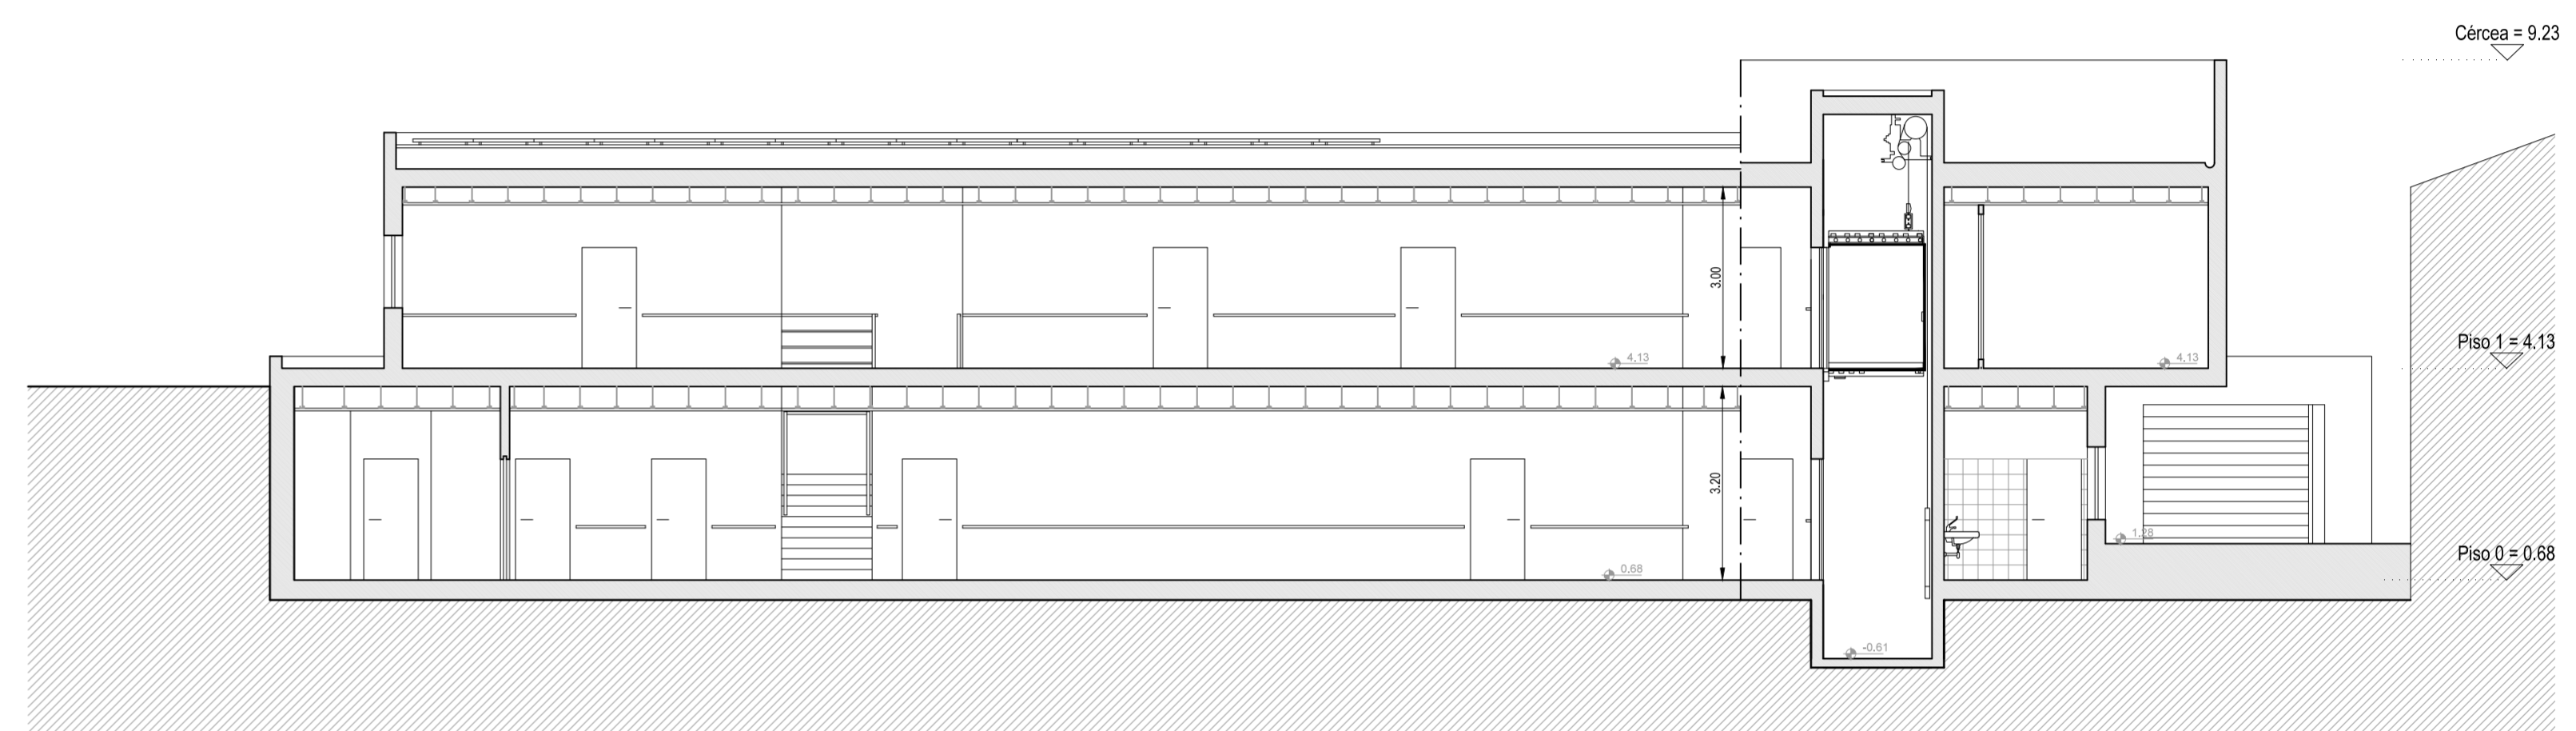

**CORTE F-F**  
PROPOSTO

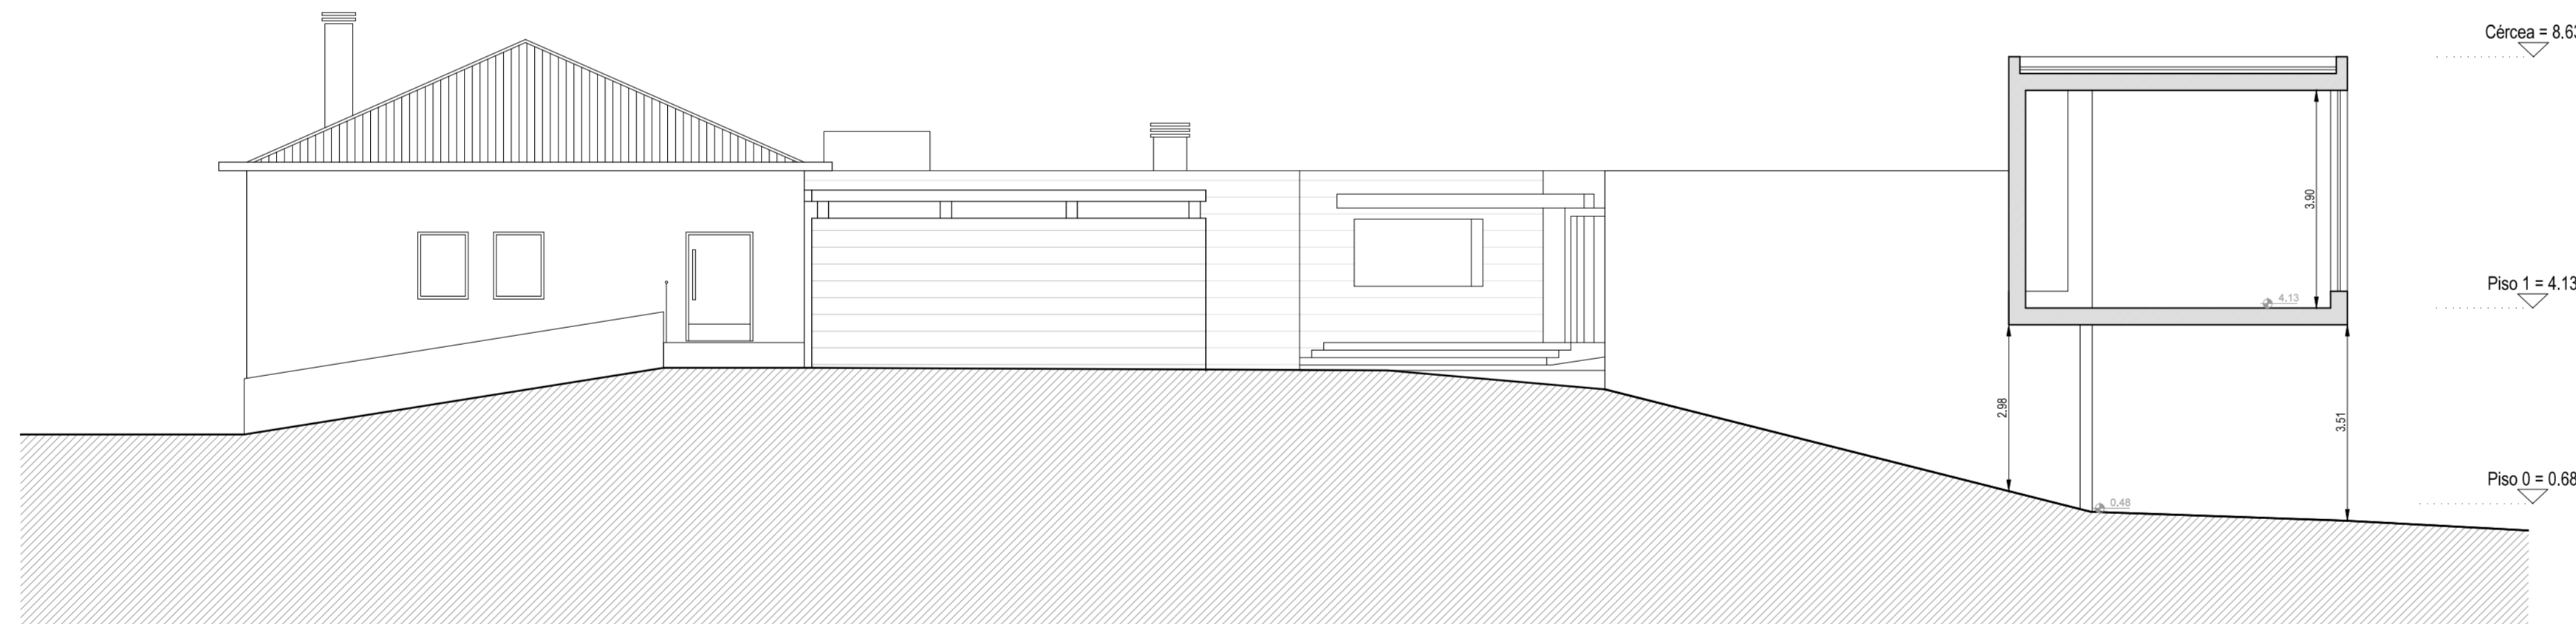

**CORTE D-D**  
PROPOSTO

 UNIVERSIDADE BEIRA INTERIOR	CORTES - PROPOSTO	Autor: Ricardo Manuel Ferreira Frias (a.28618)	Folha N.º <b>17</b>
	Designação: Ampliação de um equipamento social para implementação de ERPI		
	Localização: Rua da Igreja - Ervedosa do Douro - S. João da Pesqueira		
	Requerente: AITIED - Associação para infância e Terceira Idade de Ervedosa do Douro		
PROJETO DE ARQUITETURA	Esc. 1/ 100	Cotas em Metros	Junho 2017