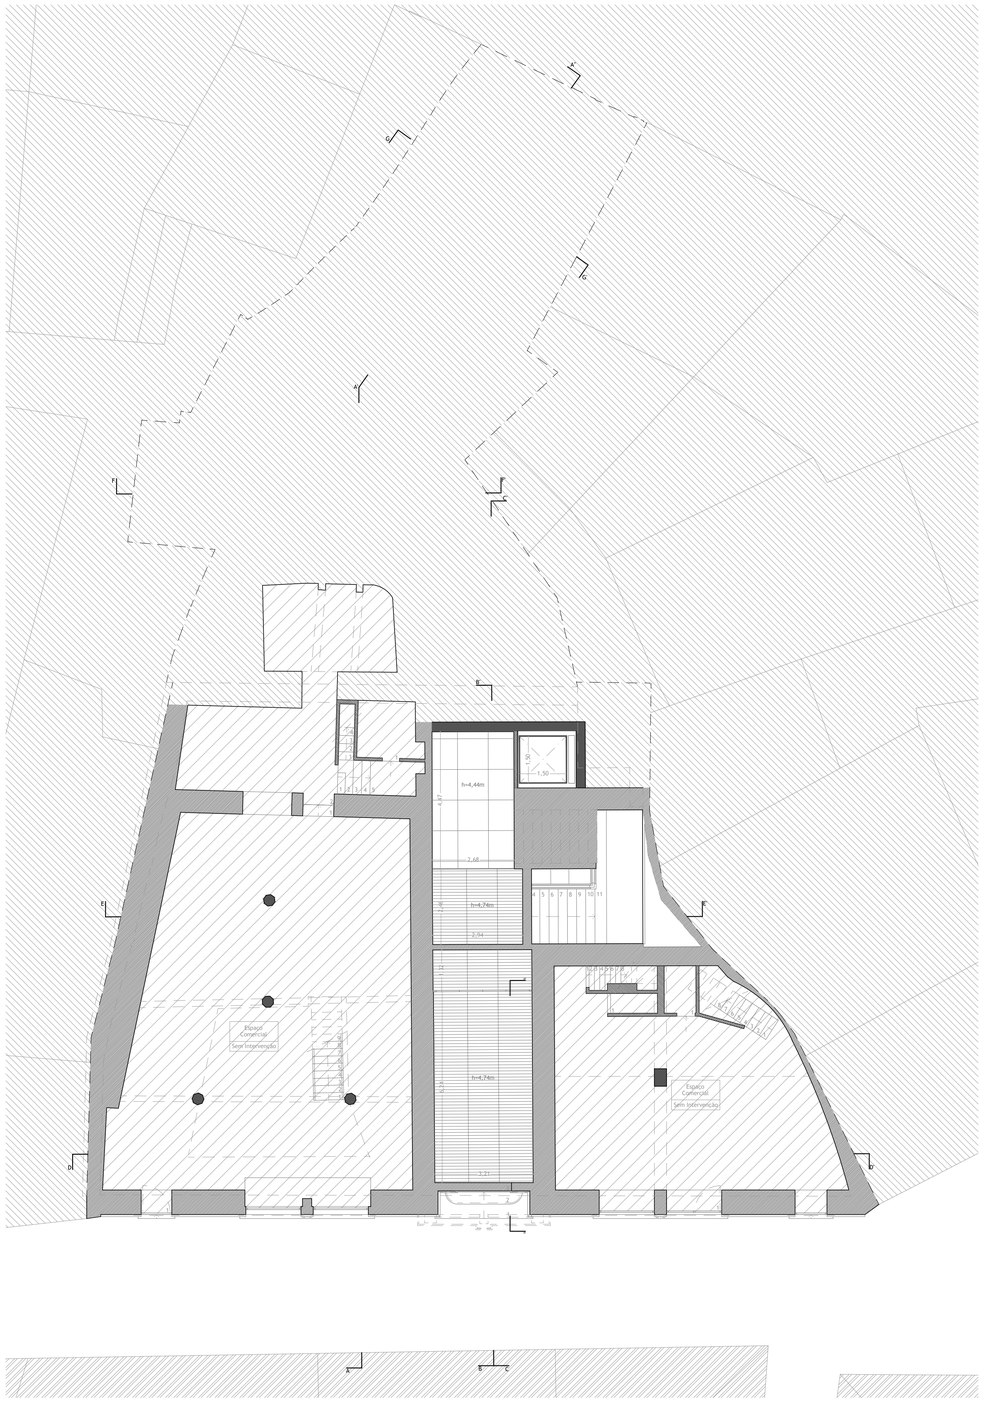

Planta Piso 0

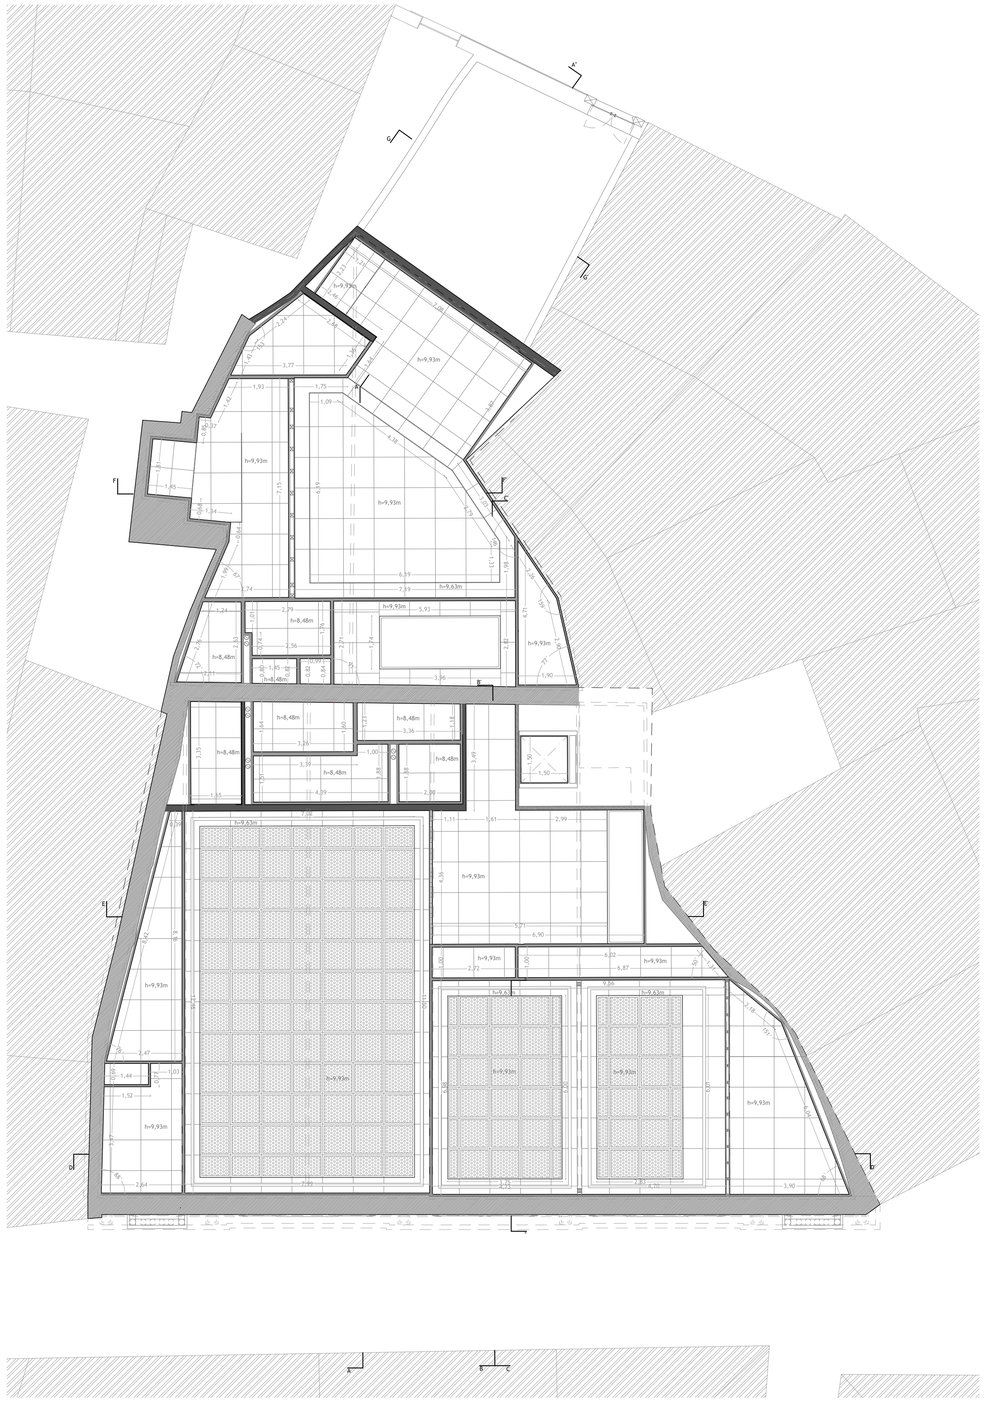

Planta Piso 1

Legenda de materiais:

- Pedra granítica
- Tijolo
- Betão

Proposta de Reabilitação para a Antiga Sede do Orfeão de Viseu	
Ana Catarina Leonardo Figueira - 29145	
Projeto de Execução - Plantas de Tetos	
Fevereiro de 2017	12 - PE
Escala 1:100	