

17) Ficha de Identificação de Vãos

Porta P10



Imagem 257 - Levantamento fotográfico da Porta P10

- Exemplares:

1

- Caracterização:

Porta múltipla de batente com janela fixa, em madeira com esmalte branco e moldura com esmalte verde-azulado.

- Localização no desenho original:

Sala de espetáculo 1, piso 1.

- Localização no desenho de projeto:

Sala de espetáculo 1, piso 1.

- Proposta de solução:

Restauro da porta e recolocação na sala de espetáculo 1, na zona de acesso à cozinha.



1

Imagem 258 e 259 - Localização da Porta P10 na planta original (esquerda) e na planta de projeto (direita) - Escala 1:650

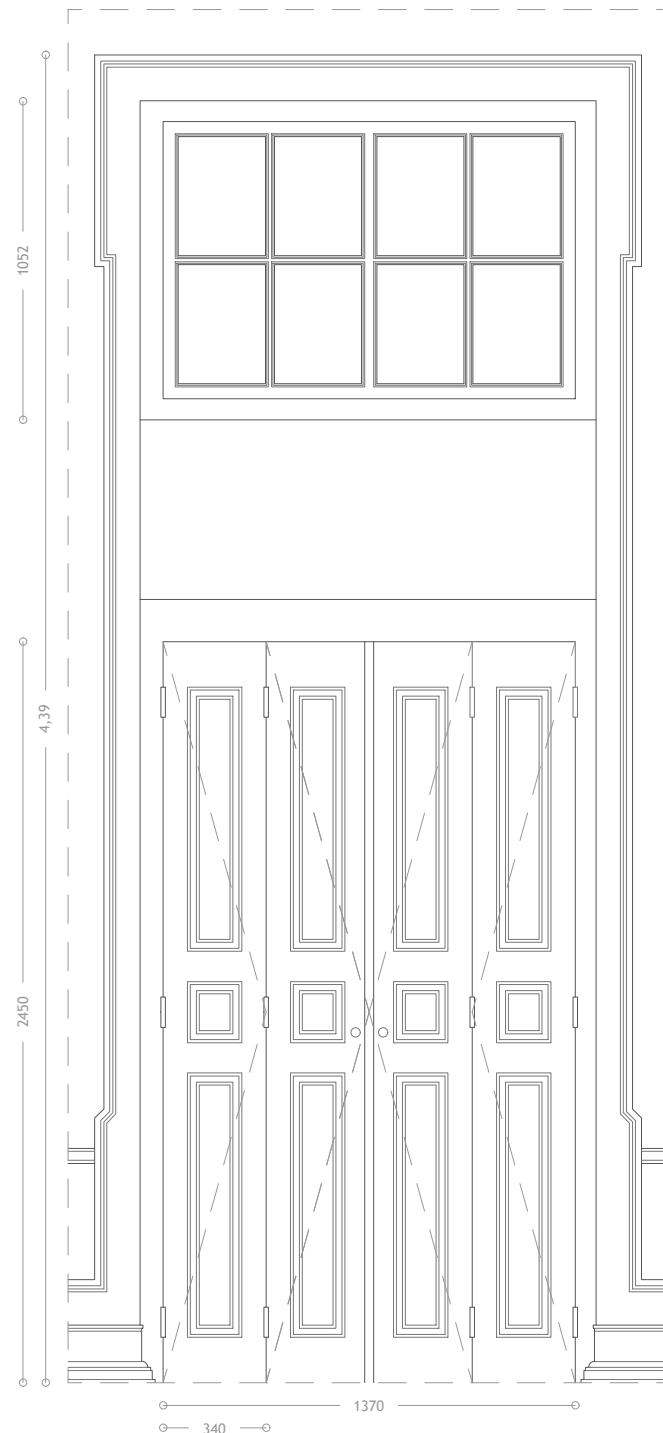


Imagem 260 - Levantamento gráfico da Porta P10 - Frente - Escala 1:25

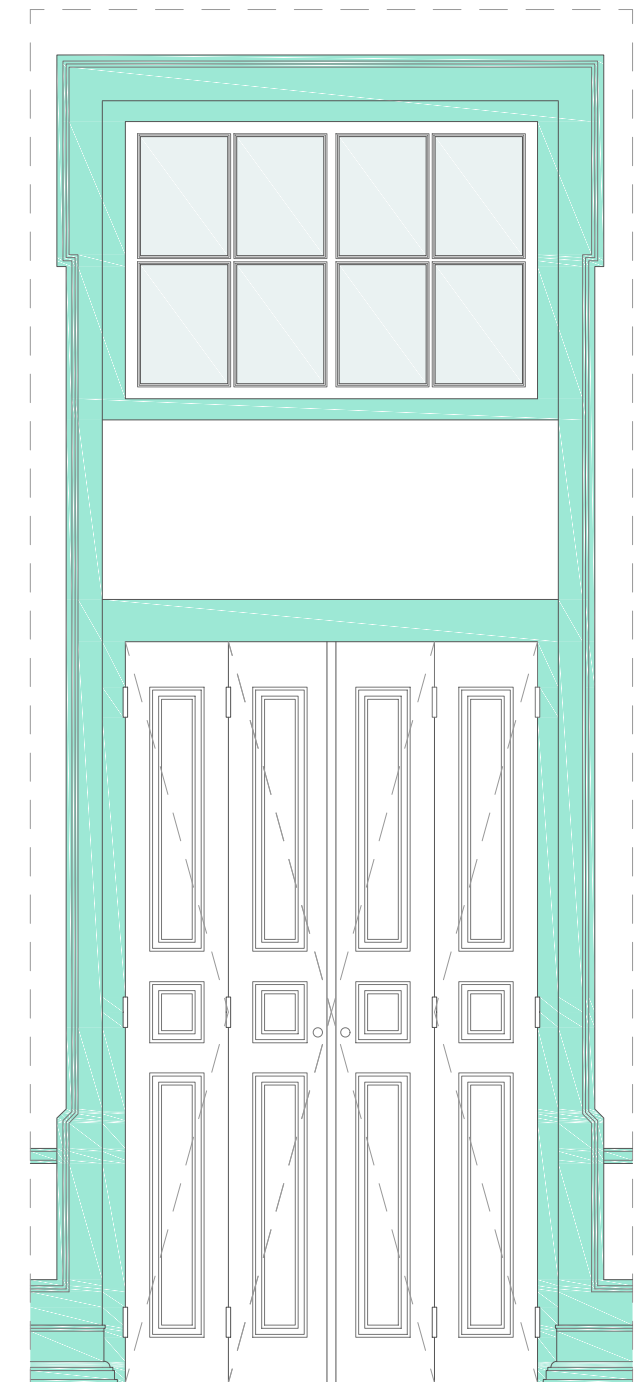


Imagem 261 - Levantamento gráfico a cores da Porta P10 - Frente - Escala 1:25

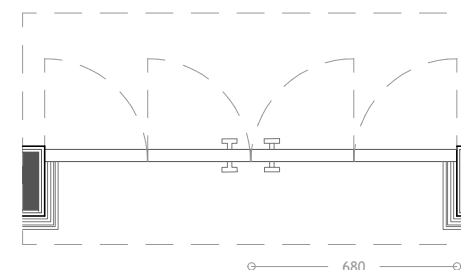


Imagem 262 - Levantamento gráfico da Porta P10 - Planta - Escala 1:25