



Representação Esquemática de Iluminação

Planta

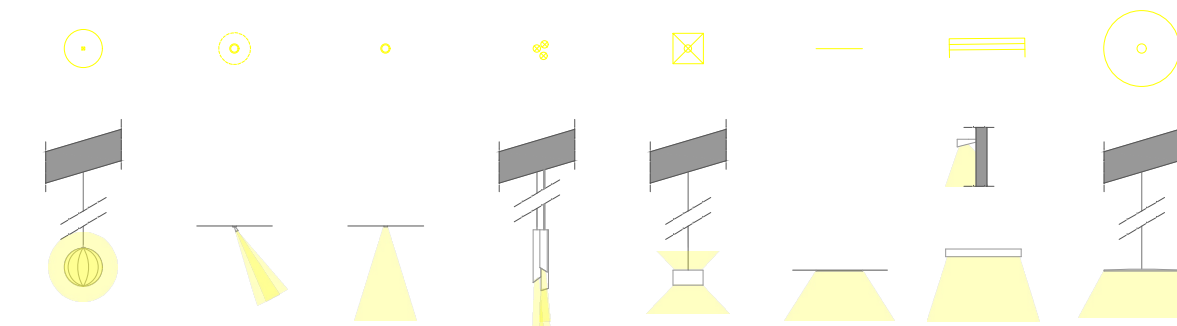

Corte

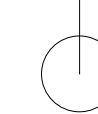

UBI

Universidade da Beira Interior Mestrado Integrado em Arquitetura

Centro de Investigação e Formação do Queijo, Beira Interior

Projeto de Arquitetura para um Equipamento em Seia

20-06-2018

Planta Piso Intermédio Iluminação

Folha nº

Escala:

1/200

Estudante: António Fonseca nº 31325

16