




PLANTA EXISTENTE (PISO -1)

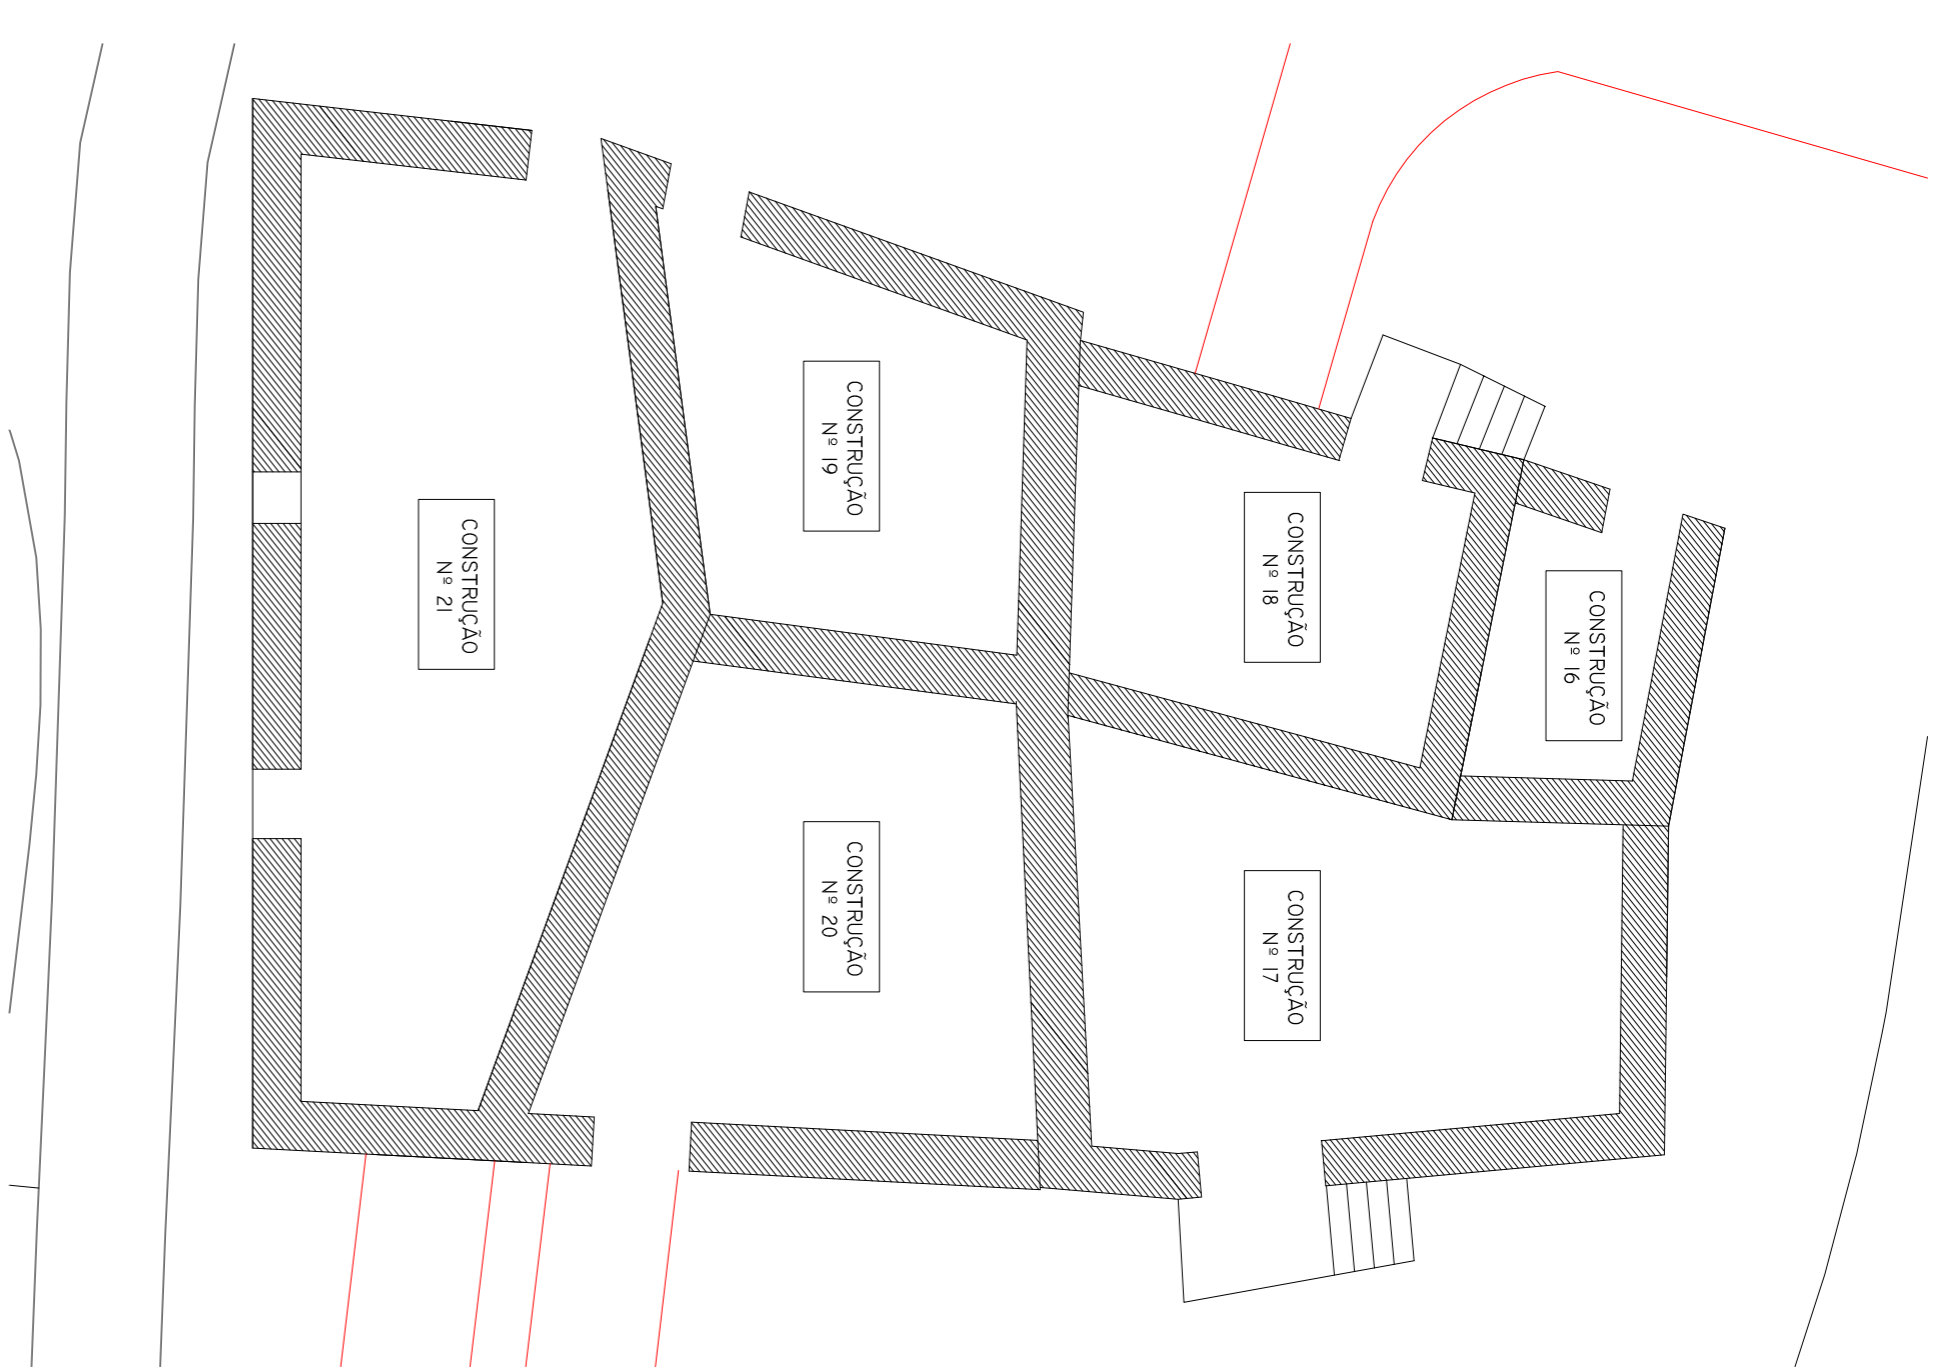


PLANTA EXISTENTE (R/C)

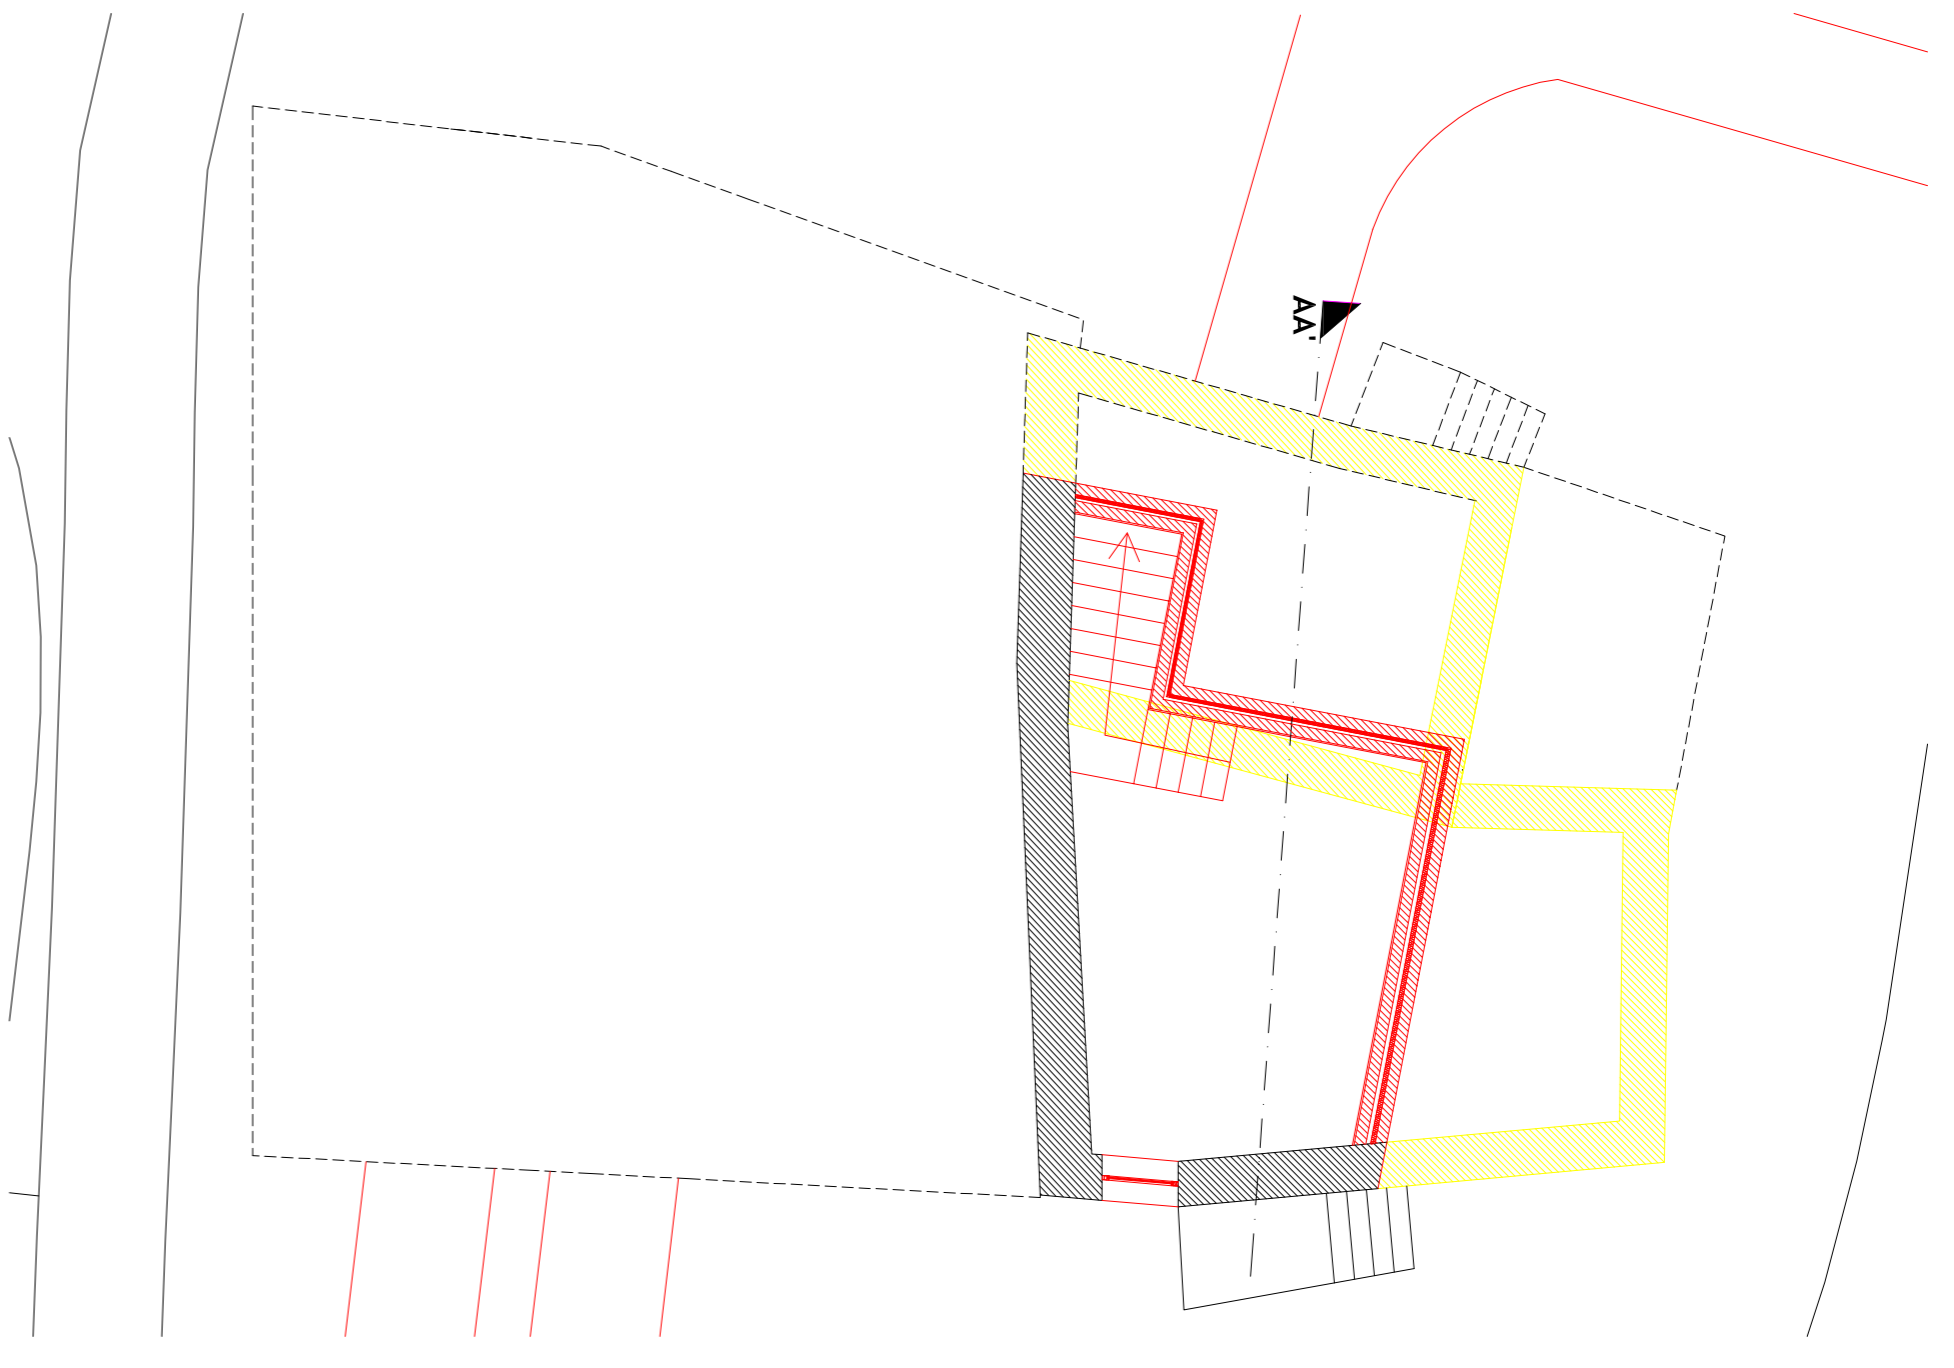


PLANTA DE SOBREPOSIÇÃO (PISO -1)

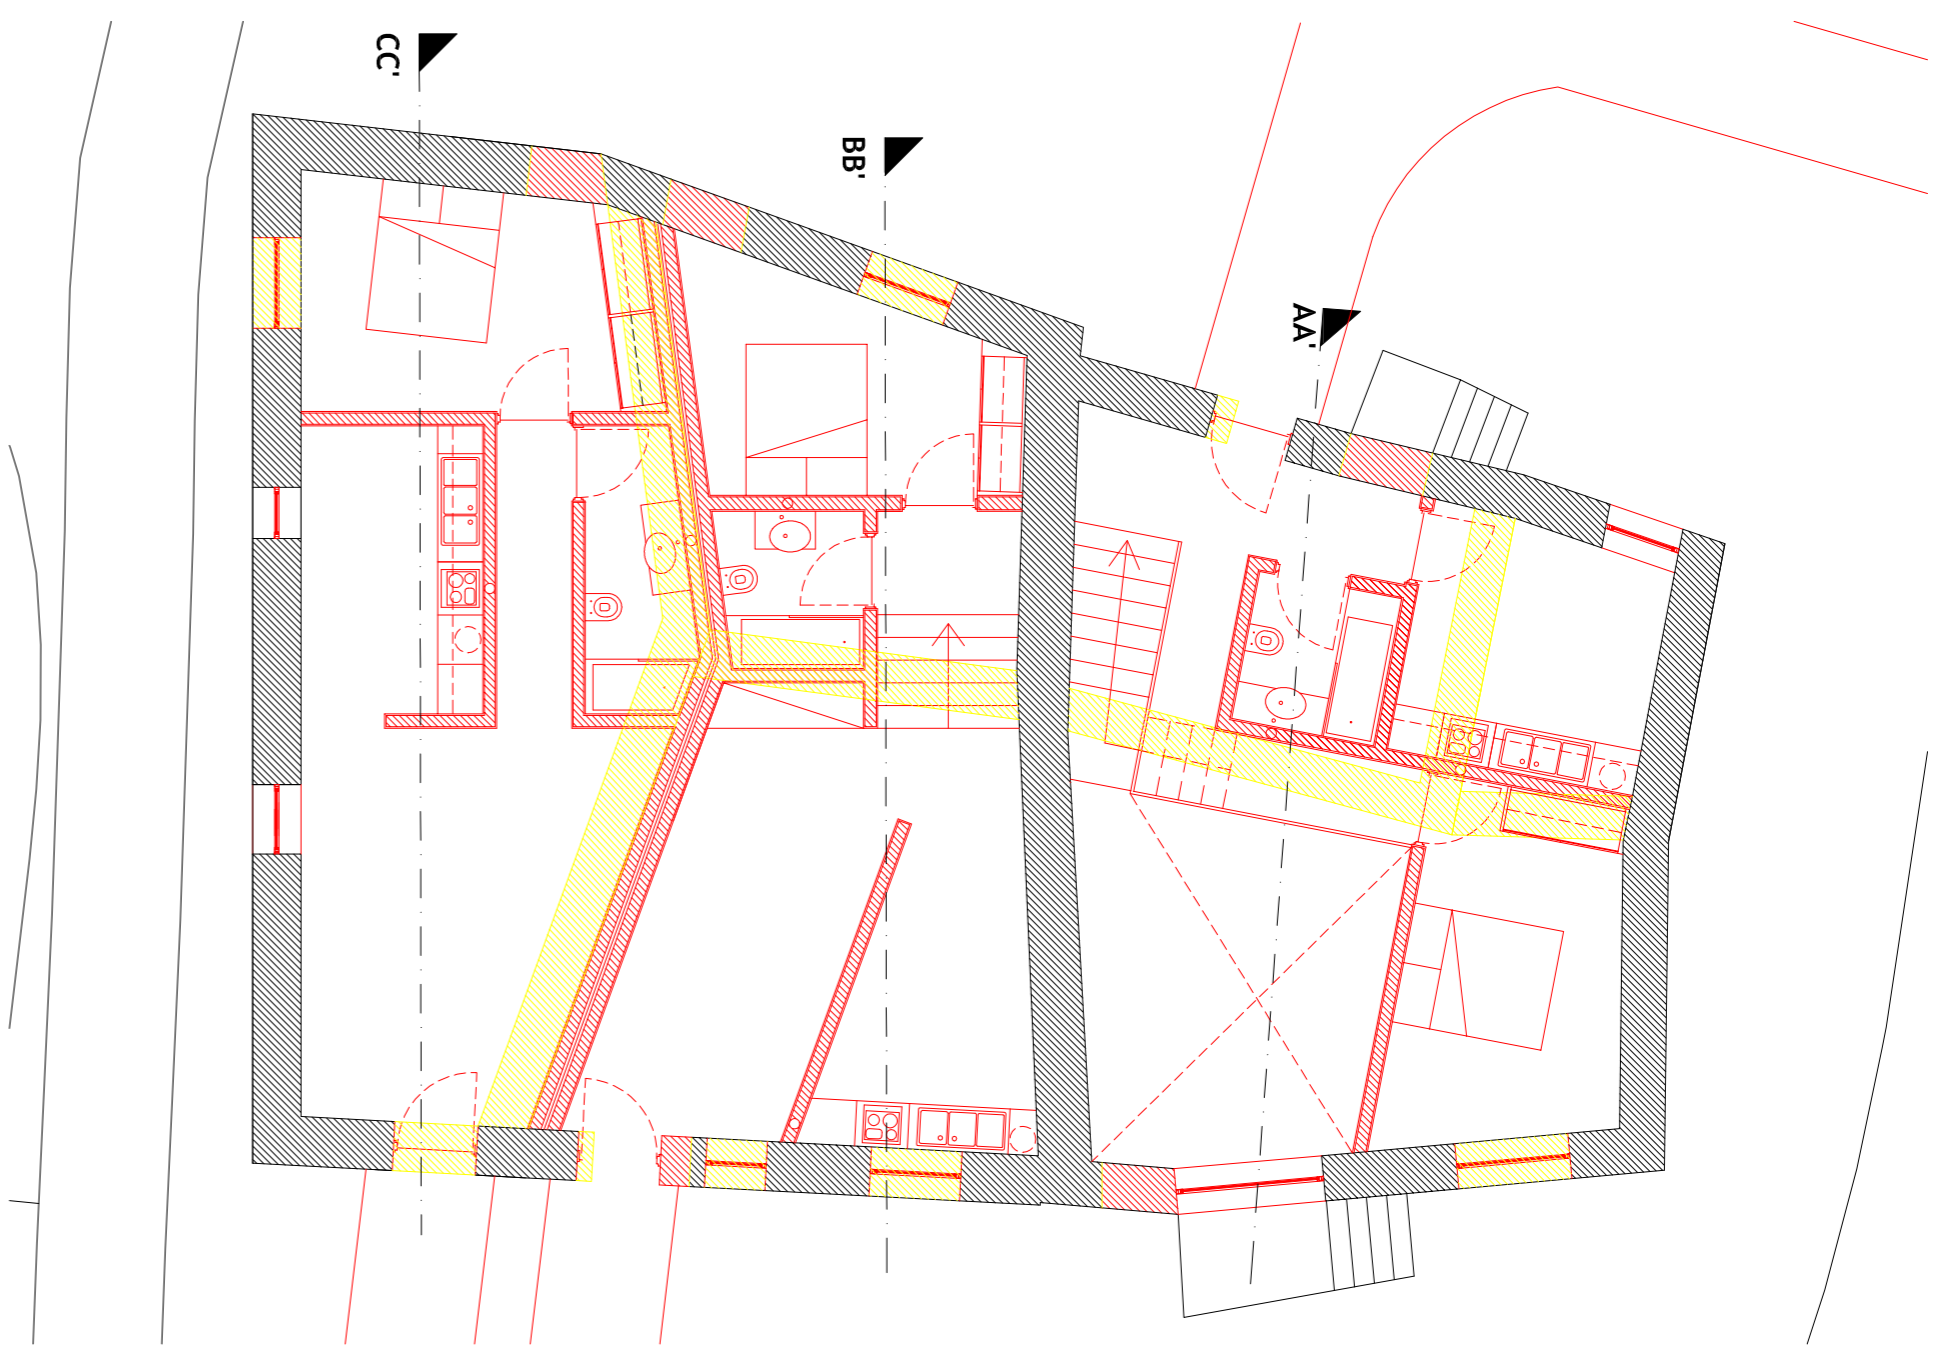


PLANTA DE SOBREPOSIÇÃO (R/C)

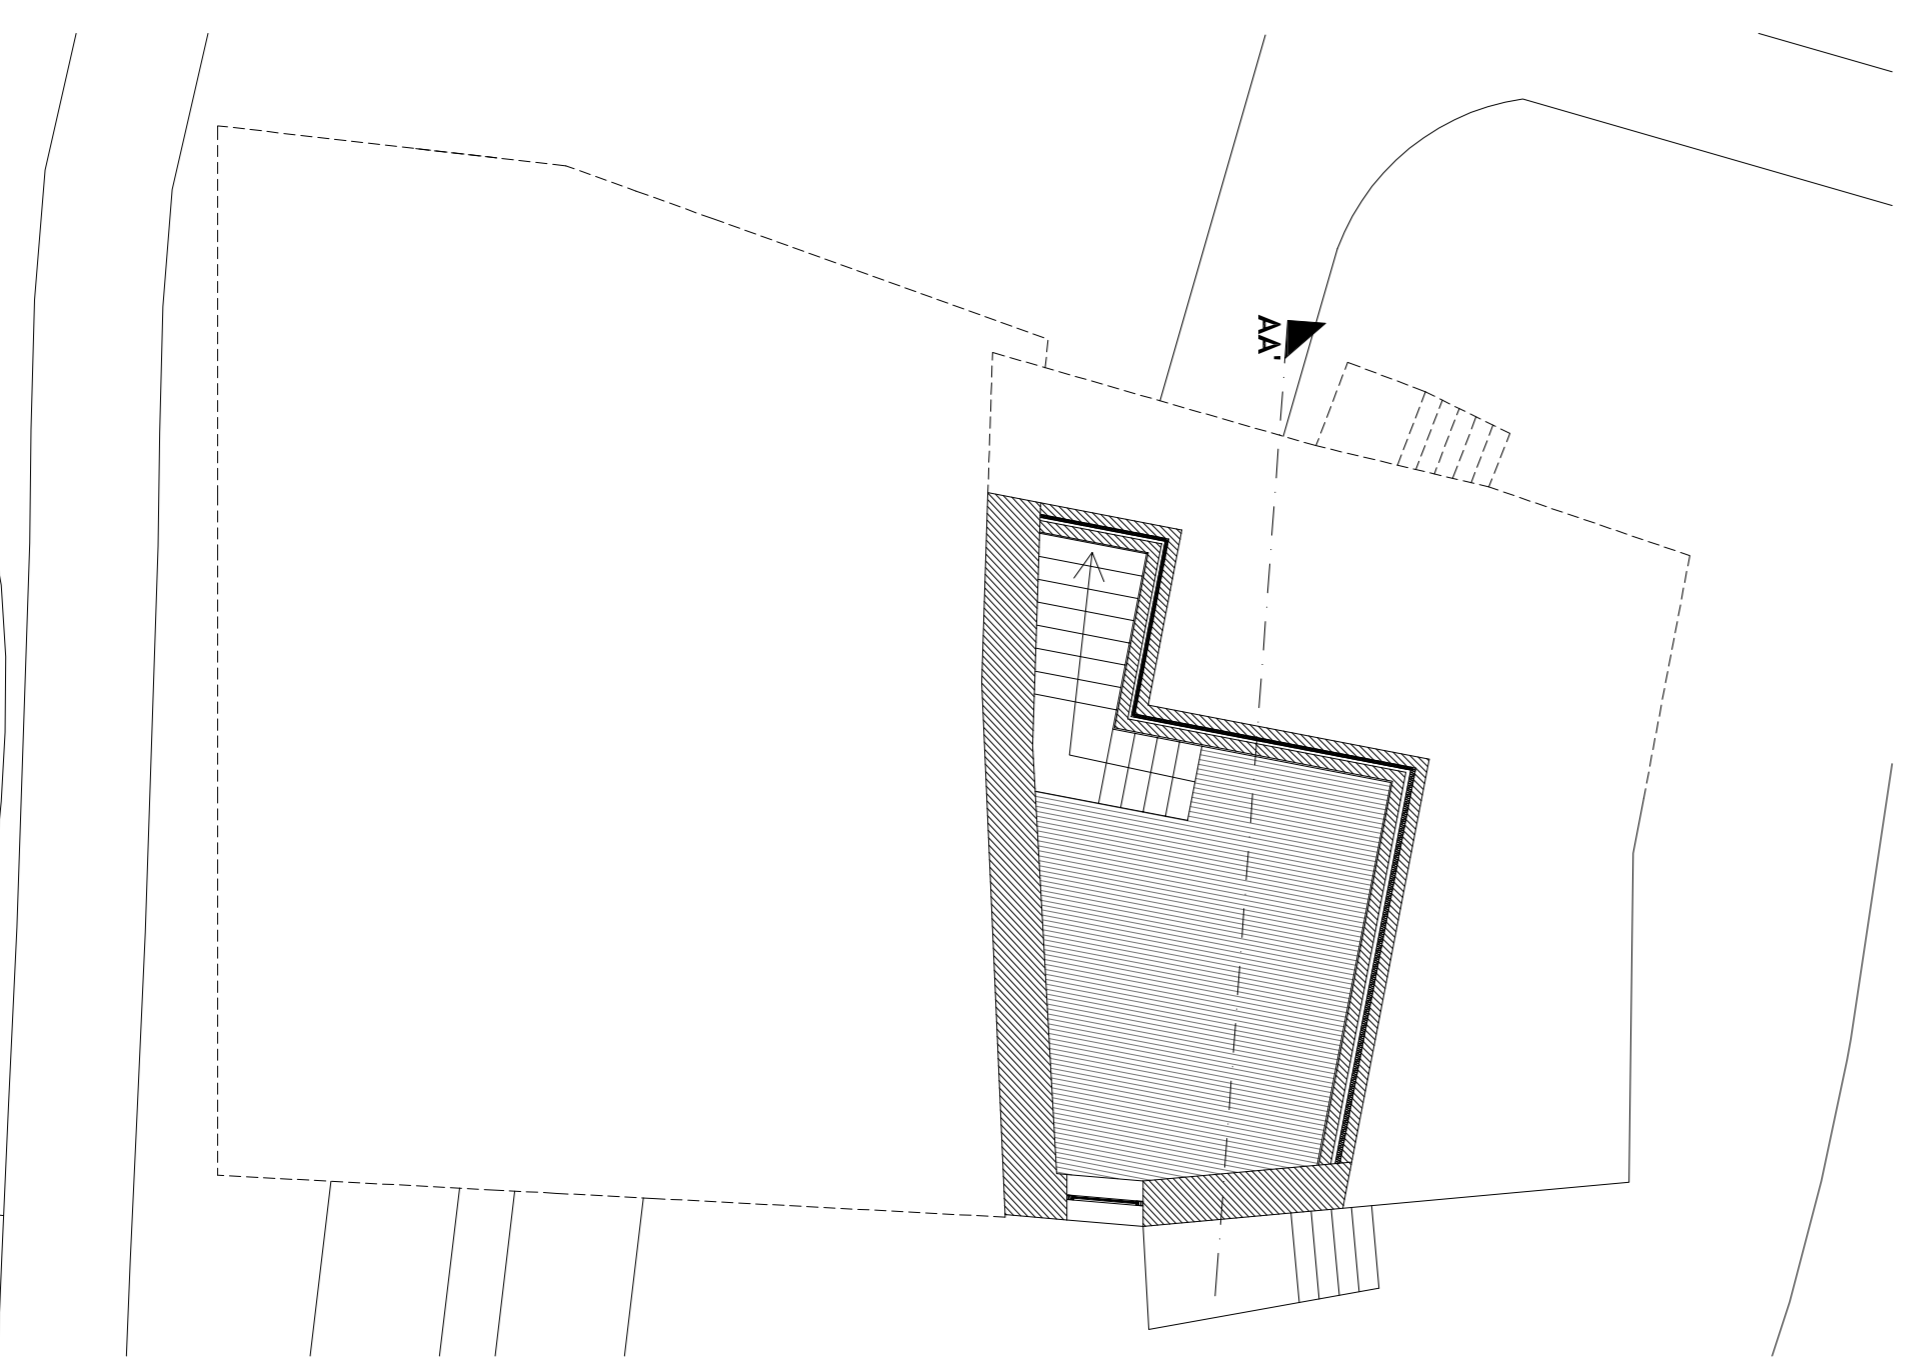


PLANTA DA PROPOSTA (PISO -1)

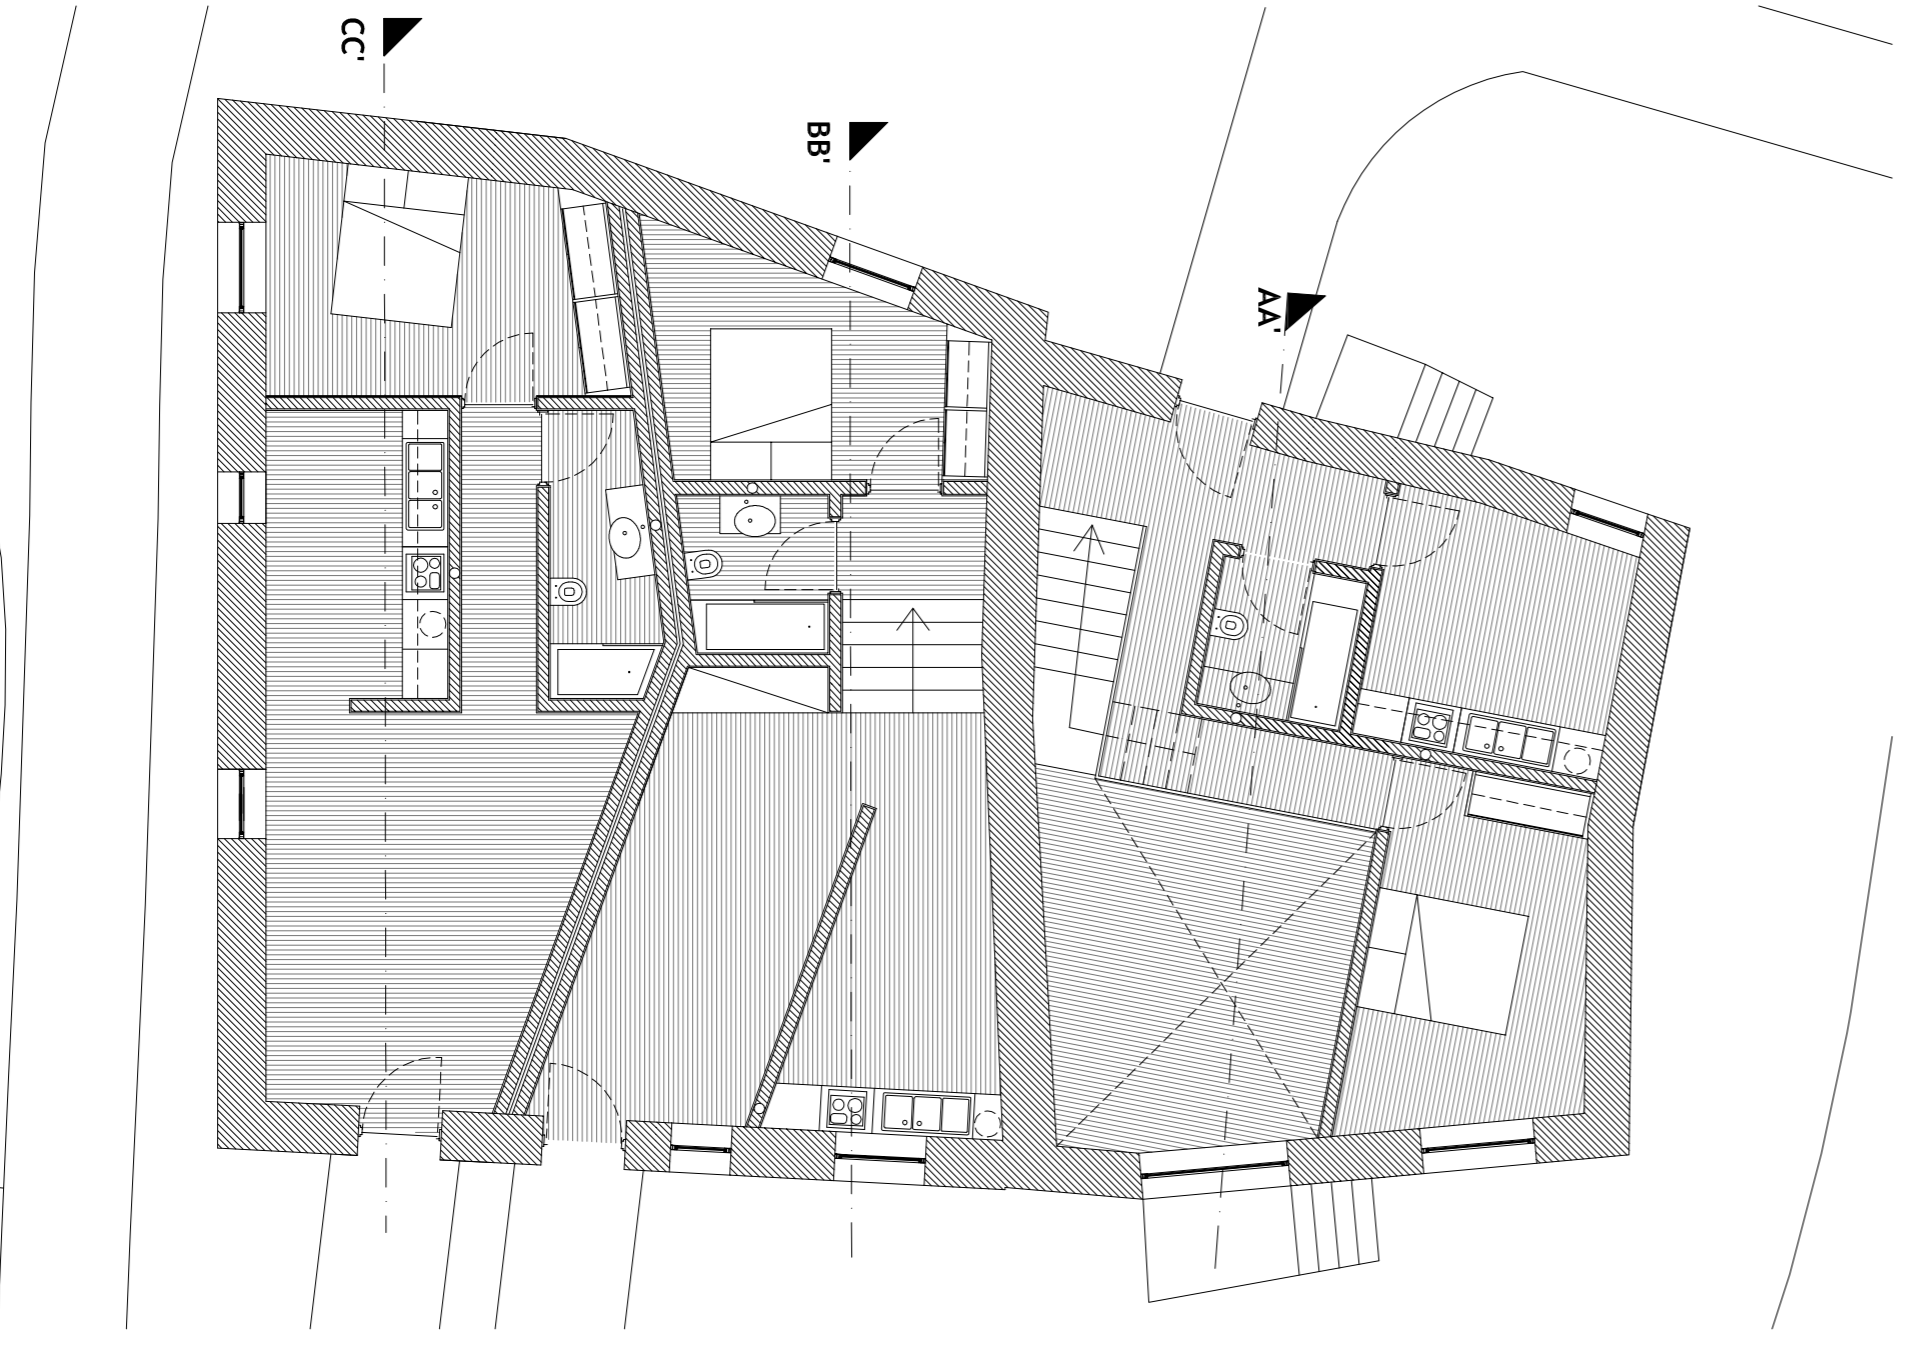


PLANTA DA PROPOSTA (R/C)

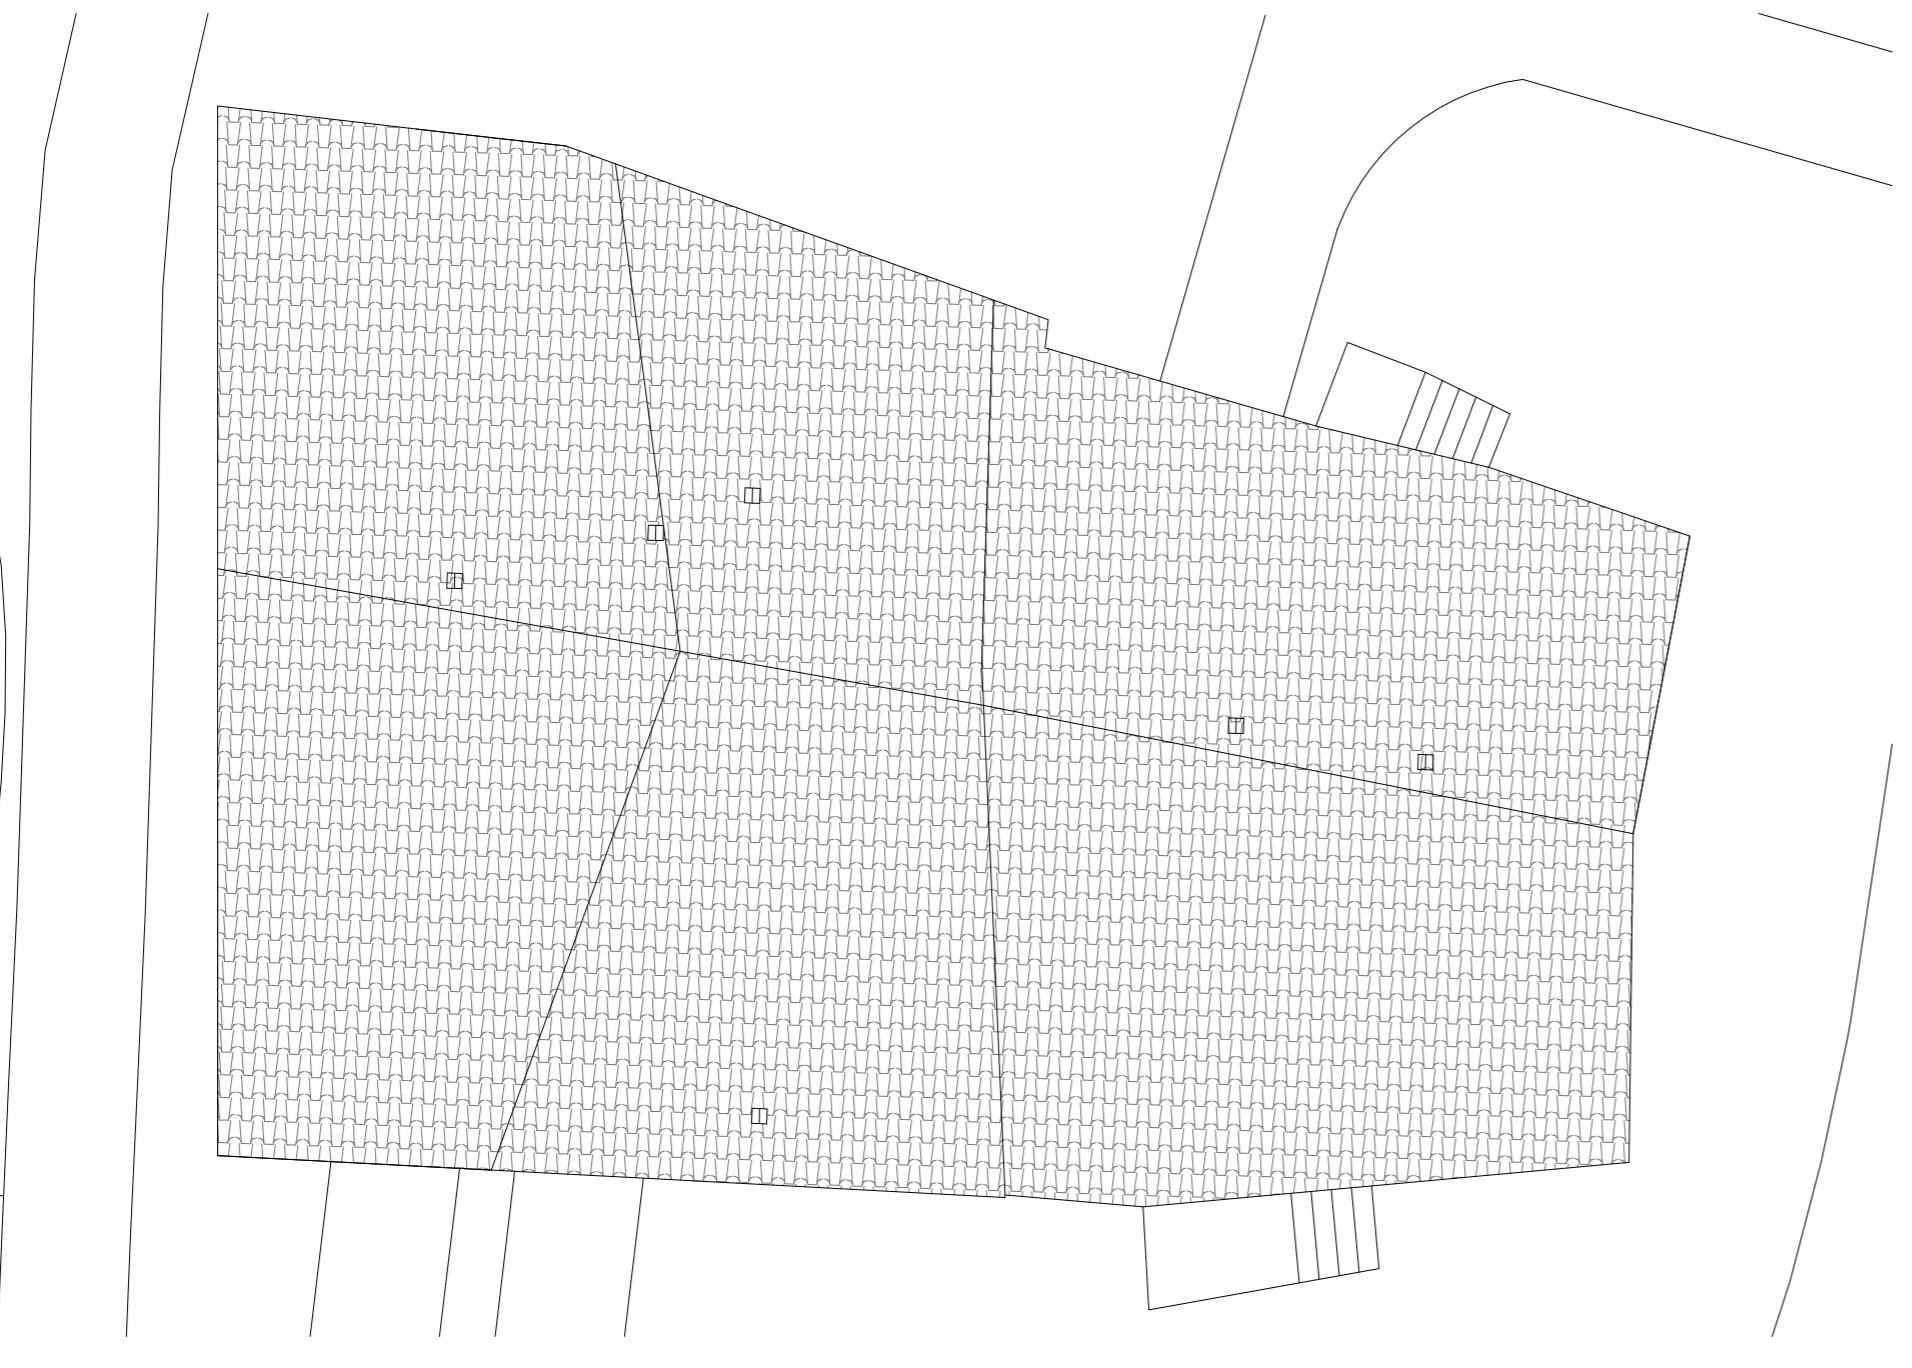


PLANTA DE COBERTURA DA PROPOSTA

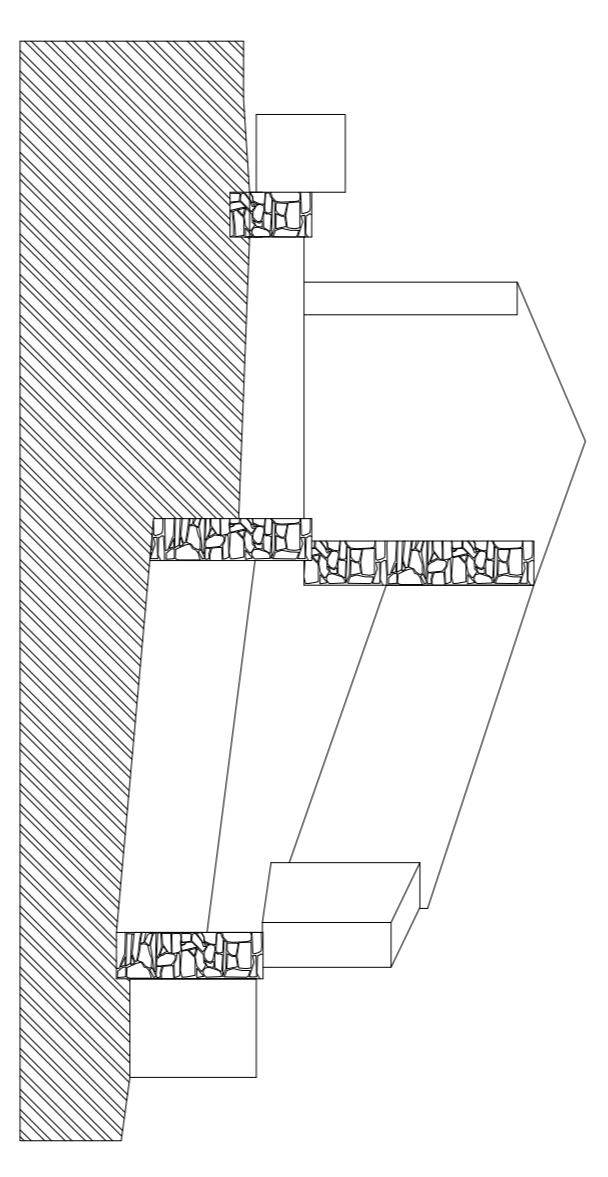

CORTE AA' EXISTENTE

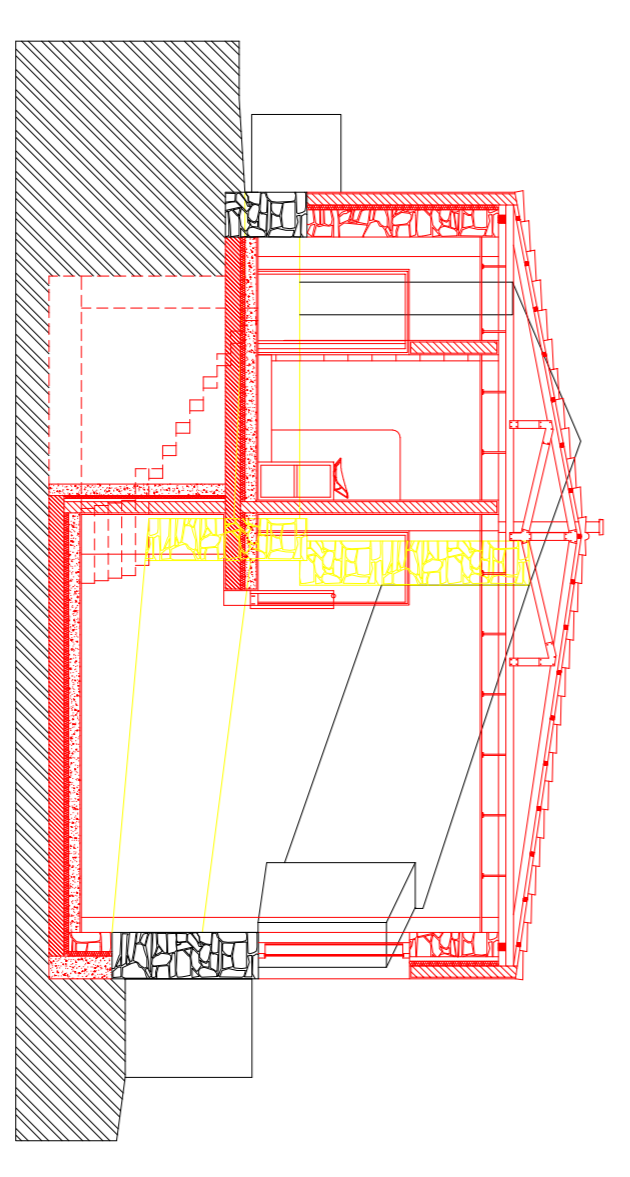

CORTE AA' DE SOBREPOSIÇÃO

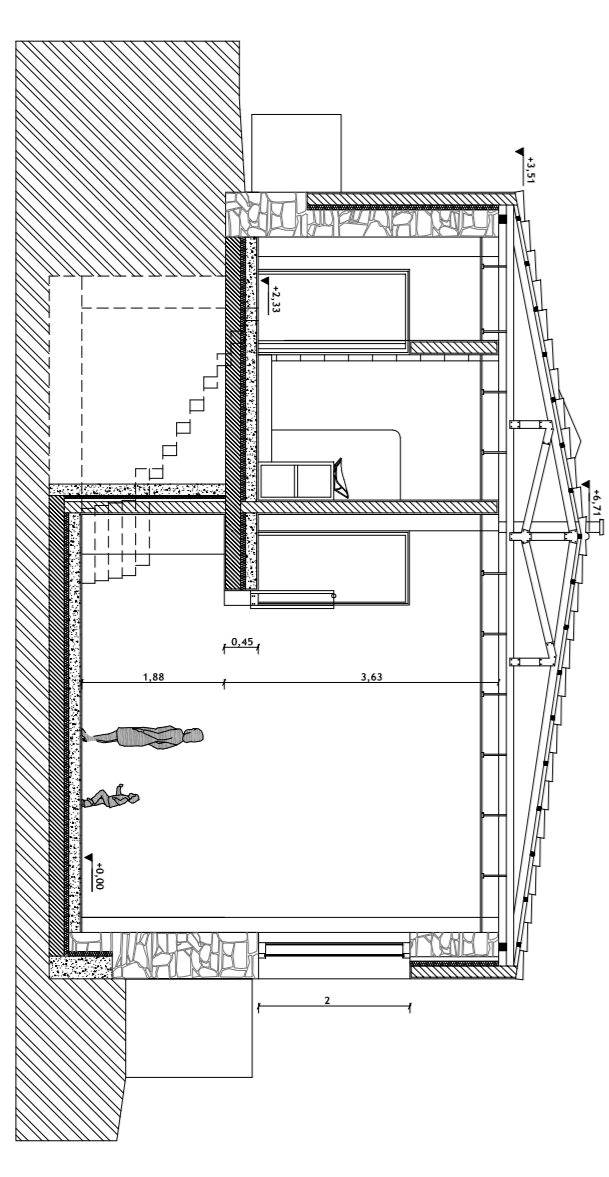

CORTE AA' DA PROPOSTA