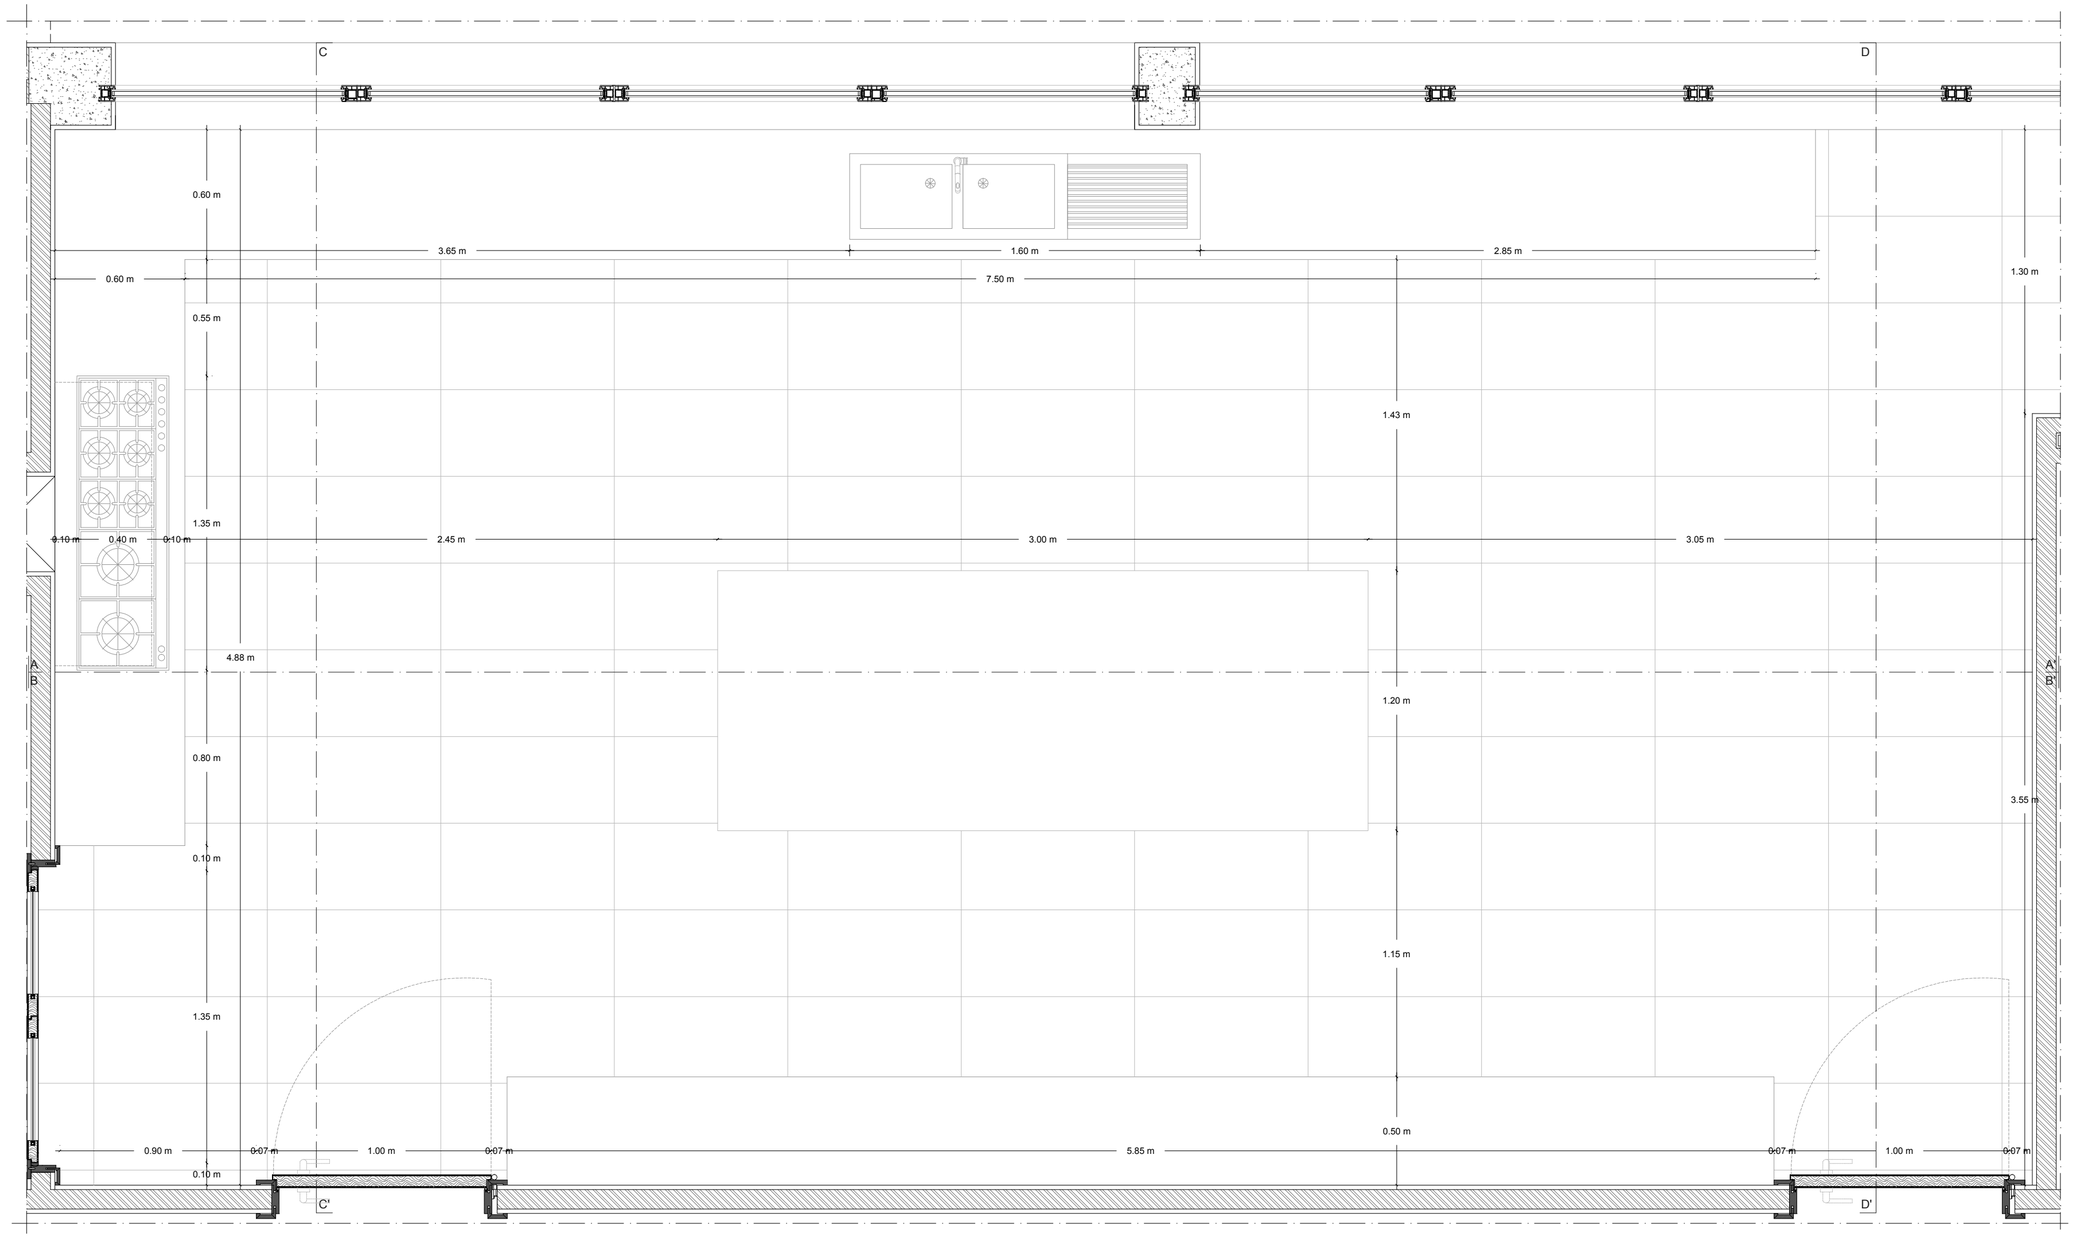

LEGENDA

- Tijolo 29x19x15 cm
- Tijolo 29x19x11 cm
- Tijolo 29x19x9 cm
- Betão

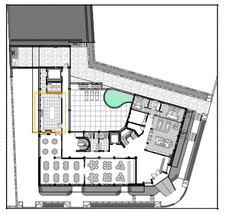

Piso térreo - Cozinha | ILUSTRAÇÃO

38

COZINHA - Planta pavimento

Rua de Santo António e Drº João de Barros - Vila Real

ESCALA 1:20

Aluna: Fabiana A. P. Palavras Orientador: Prof. Doutor Miguel João Mendes do Amaral Santiago Fernandes

"De Lar a *Hostel*"

Reabilitação em Vila Real.

Dissertação de Mestrado - Arquitetura

Covilhã, Junho 2017