




ALçado Posterior

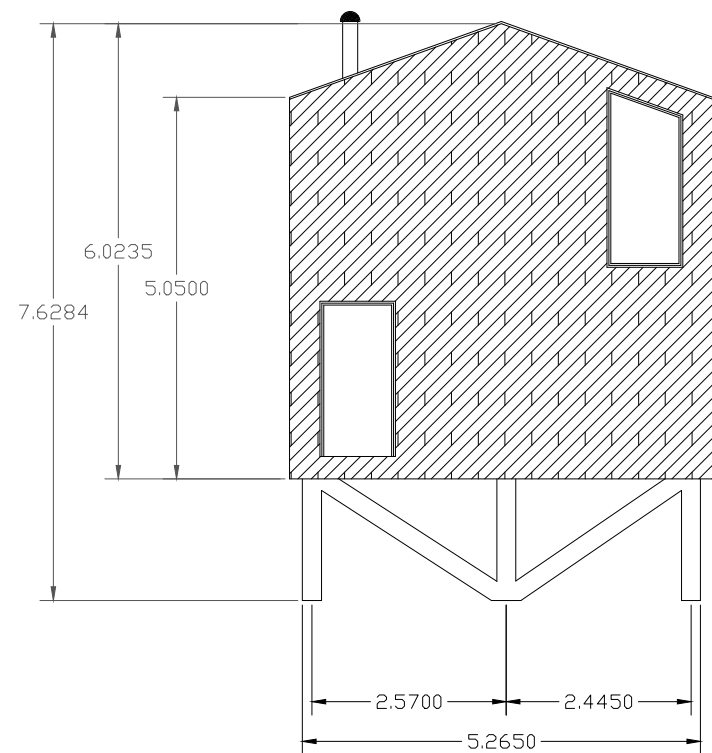


ALçado Anterior

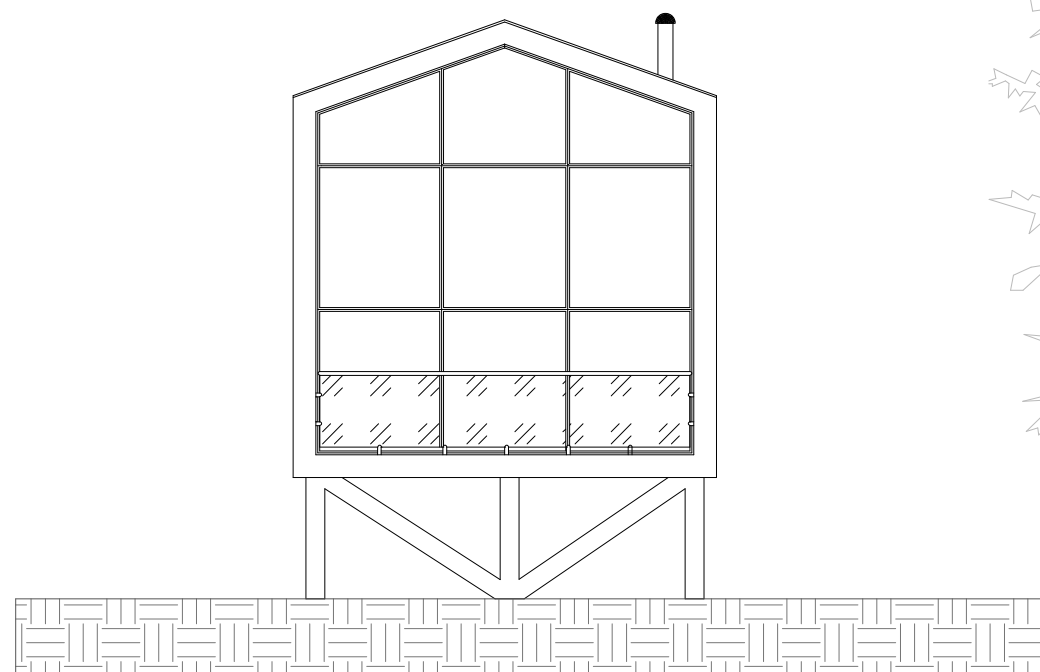

ALçado Lat. Direito

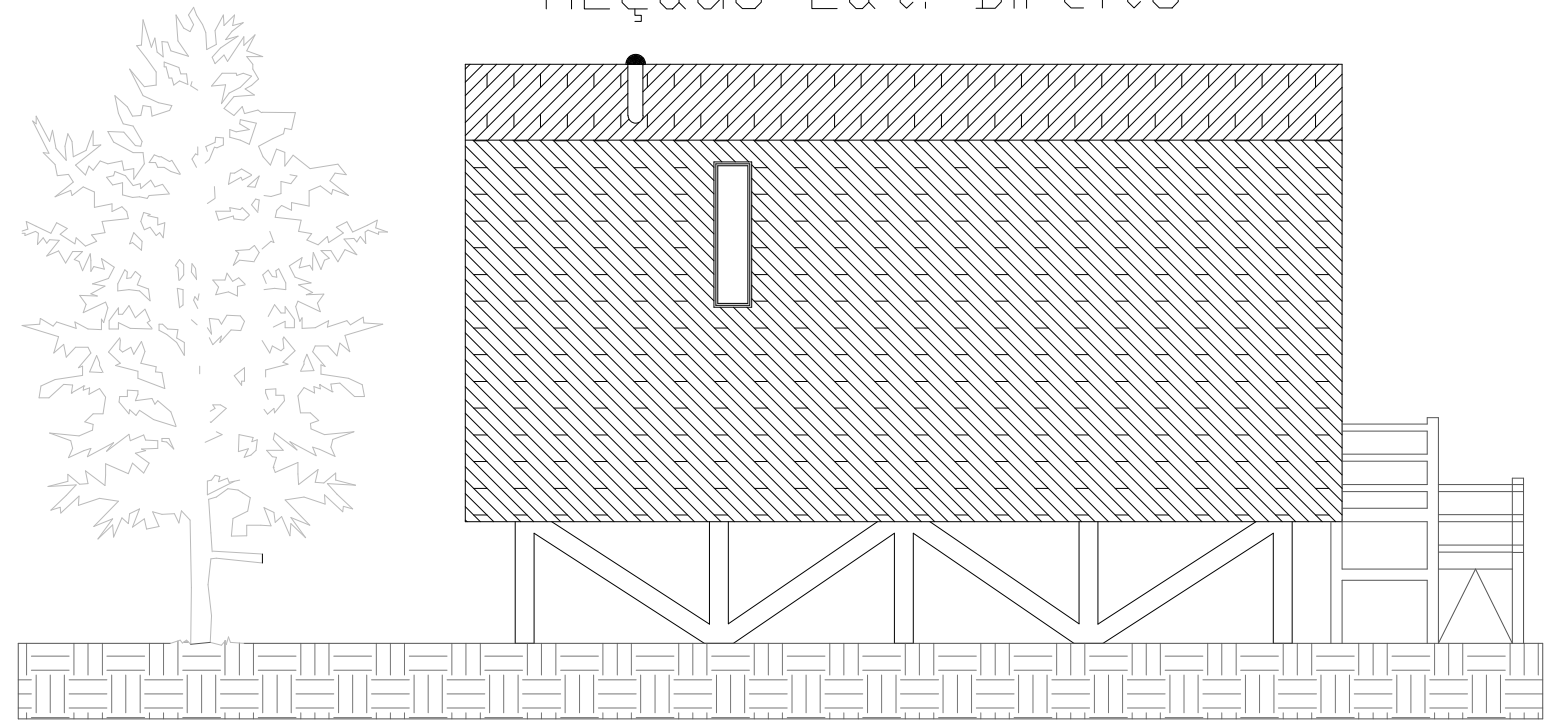

ALçado Lat. Esquerdo

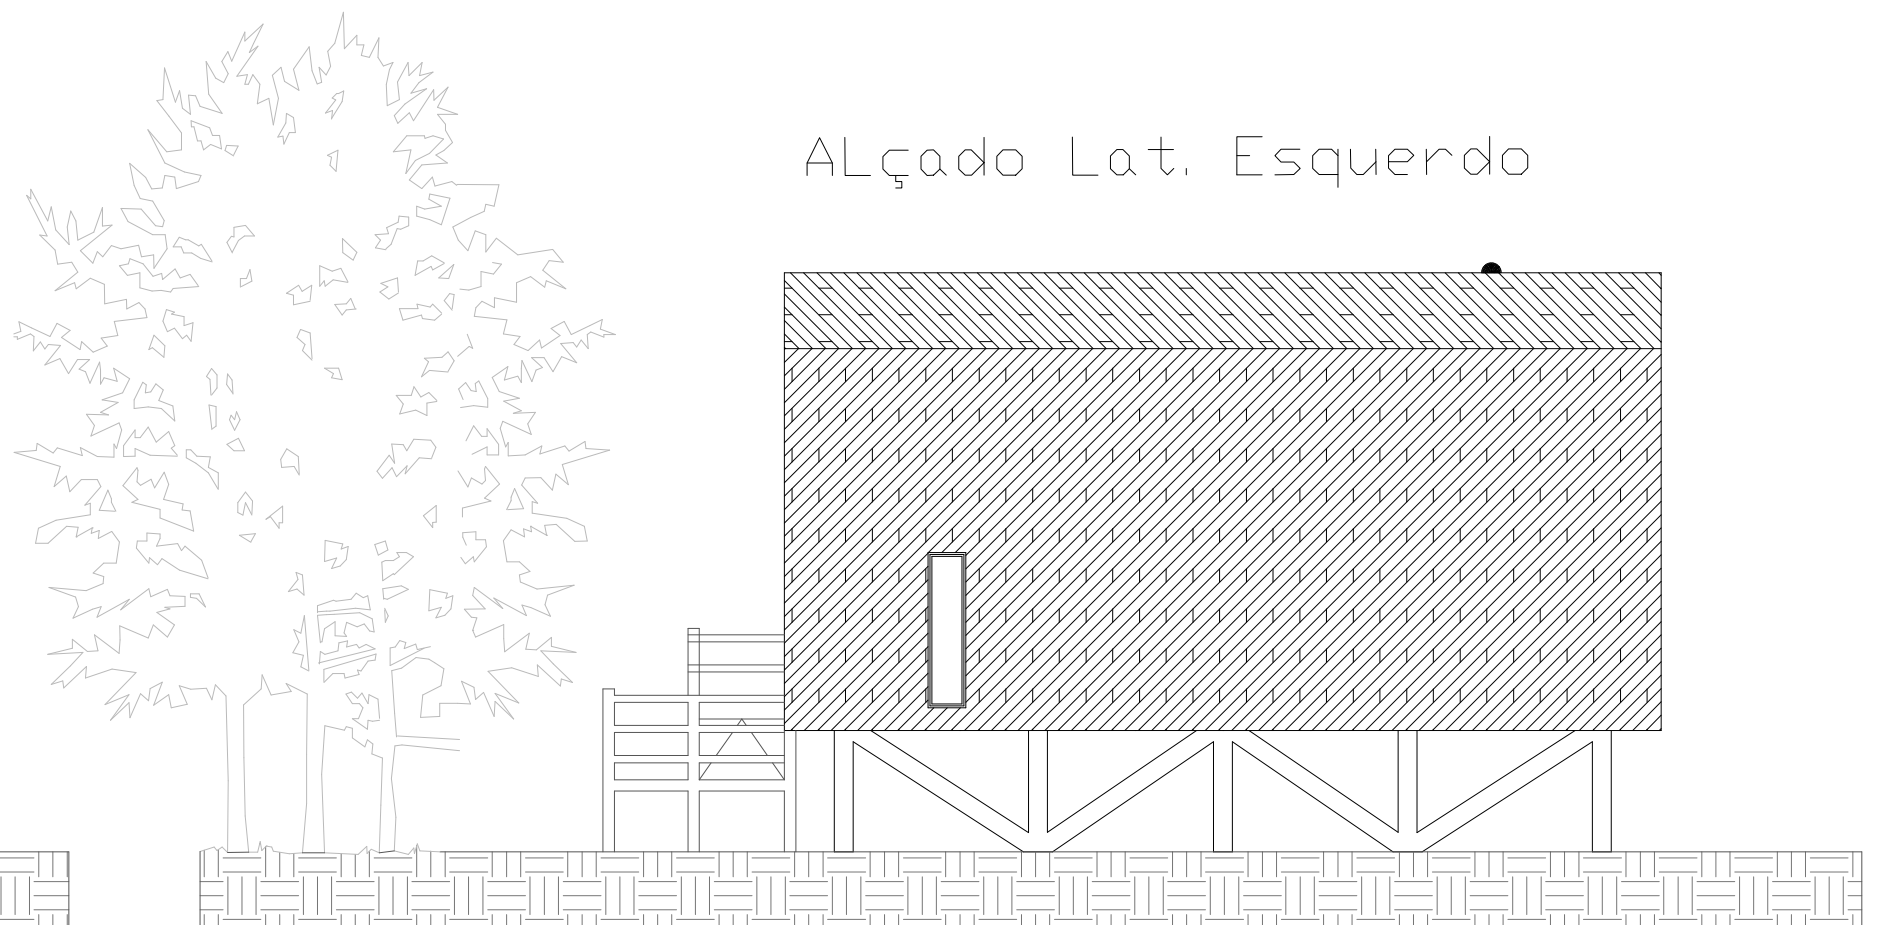

Escala



Requerente: UBI- Universidade da Beira Interior Local: Covilhã	Assunto: Plano estratégico para desenvolvimento Ecoturístico em Montemor-o-Velho Dissertação para obtenção do Grau de Mestre em Arquitetura	Orientador: Profª. Cláudia Beato
Contem: Bungalow ECOM 2+1 Alçados	Data: 02/10/2015	Aluno: Henrique Cunha nº 25655
Escala(s): 1:100	Anexo nº4	