


Fotografia Maqueta 3 - Proposta de Reabilitação - Alçado Norte.



Fotografia Maqueta 2 - Proposta de Reabilitação - Vista aérea.

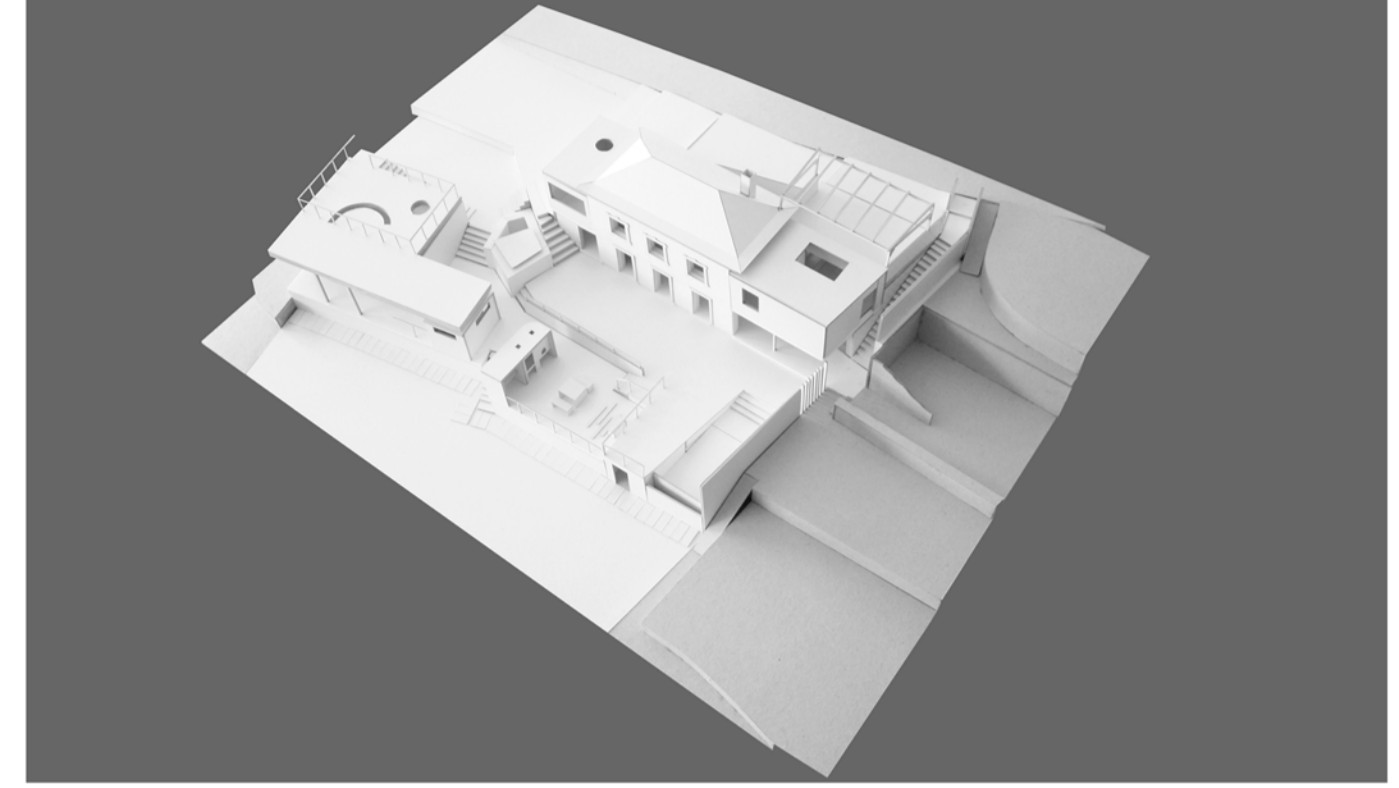

Fotografia Maqueta 1 - Proposta de Reabilitação - Alçado Sul.



PLANTA DE LOCALIZAÇÃO - ESCALA 1/1000

**NOTAS**  
 COTA DE SOLERA 0.00 = 175.00

**LEGENDA**  
 COTAS DO LEVANTAMENTO TOPOGRÁFICO 0.00  
 COTAS DO EDIFÍCIO EXISTENTE 0.00  
 LIMITE DO LOTE (1507.63 m²) - - - - -  
 EDIFÍCIOS EXISTENTES [hatched pattern]

**PROPOSTA DE REABILITAÇÃO DE HABITAÇÃO NO MEIO RURAL**  
 SÍTIO DA MÃE-DE-DEUS, ILHA DA MADEIRA

**OBJECTO:**  
 PROJETO DE EXECUÇÃO  
 PLANTA DE IMPLANTAÇÃO

FEVEREIRO 2016 PEÇA:  
 ESCALA 1/200 07 - LA