CORTE LONGITUDINAL 1

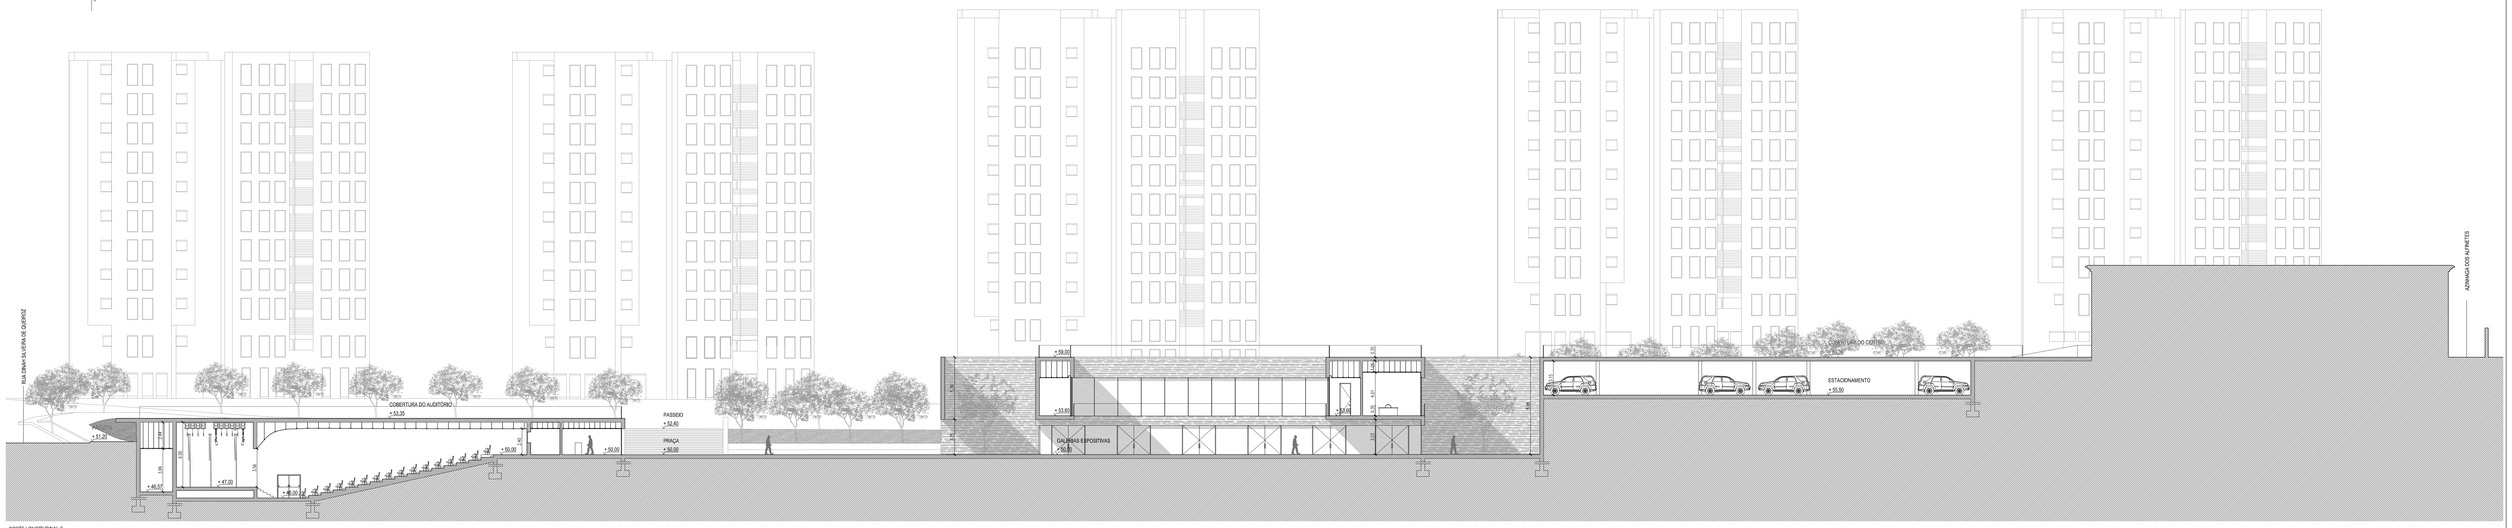

CORTE LONGITUDINAL 2

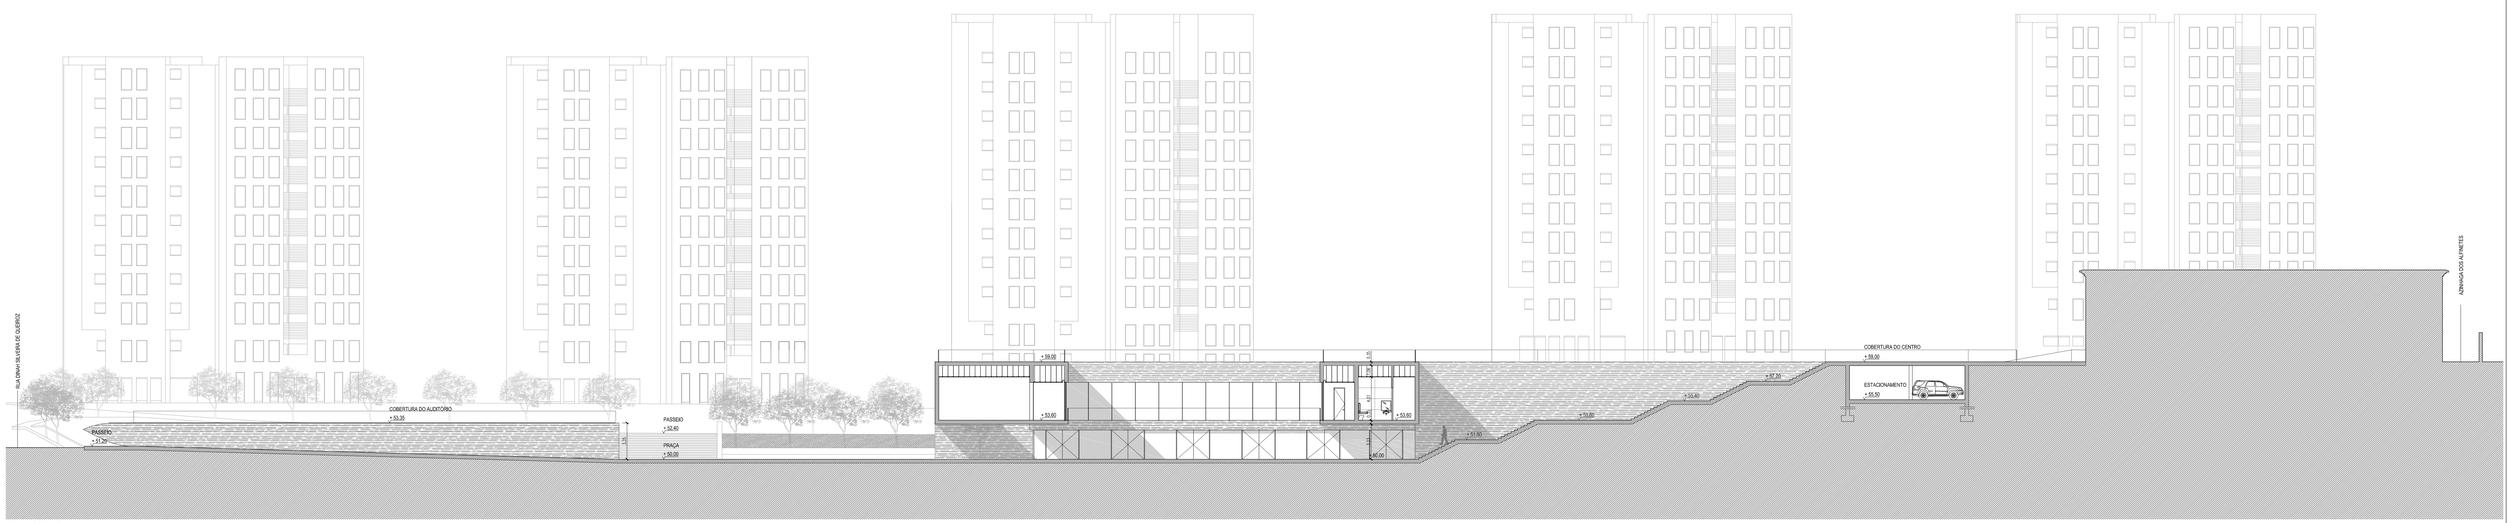

CORTE LONGITUDINAL 3

MATERIAIS:

BETÃO	GESSO CARTONADO	VIDRO
REBOCO	REGULARIZAÇÃO	ISOLAMENTO TÉRMICO
PEDRA	ENCHIMENTO	IMPERMEABILIZAÇÃO
MADEIRA	TERRA	

CENTRO COMUNITÁRIO E INTERPRETATIVO DE MARVILA | O TERRAÇO DA COMUNIDADE

UNIVERSIDADE DE ÉVORA MESTRADO INTEGRADO EM ARQUITECTURA
PROF.º DOUTOR JORGE HUMBERTO LANGETTA MARUM

08

MARVILA - LISBOA

FASE
ESTUDO PRÉVIO - DESENHOS GERAIS

TÍTULO
CORTES LONGRUDINAIS

ESCALA 1:200

DATA JUNHO 2019

AUTORA JÉSSICA DUARTE Nº 30274