



AXONOMETRIA

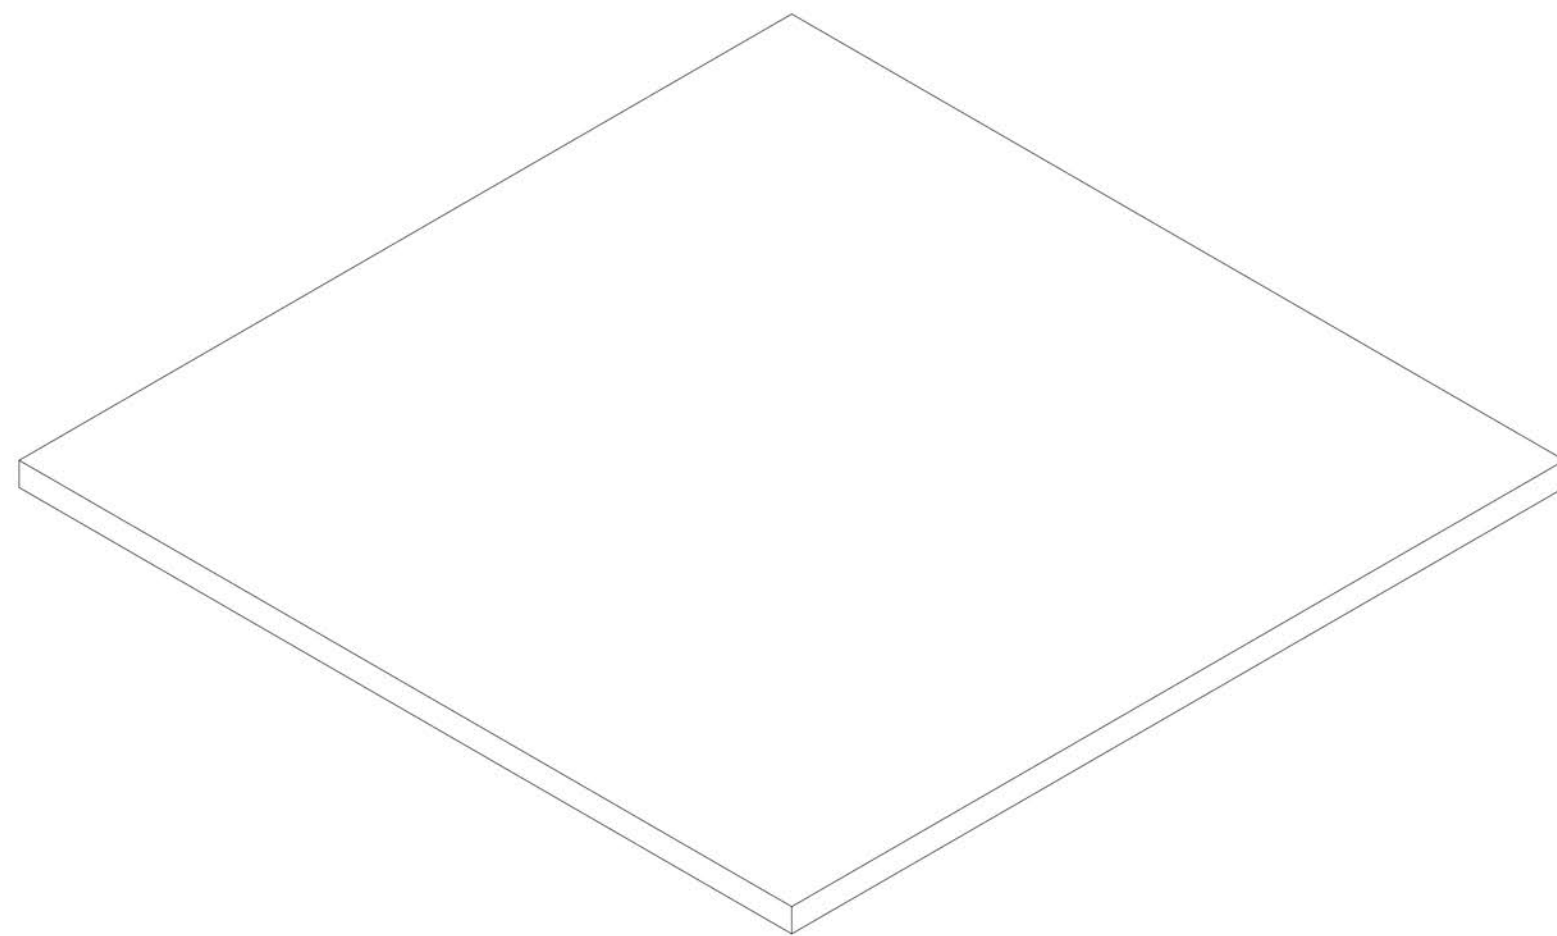

VISTA SUPERIOR/INFERIOR E PLANTA

 

CORTE TRANSVERSAL/LONGITUDINAL E VISTA LATERAL



DISSERTAÇÃO PARA A OBTENÇÃO DE GRAU DE MESTRE EM ARQUITETURA - UNIVERSIDADE DA BEIRA INTERIOR

Fevereiro de 2018

Operação de Reabilitação Urbana na ARU do Fundão  
Proposta de Reconversão de Lojas em Habitação

Discente: Raquel Rafaela dos Santos Carinha da Silva  
Orientadora: Prof. Doutora Inês Daniel de Campos

Anexo 6.6

TETO EM MADEIRA OSB

Escala 1:5