ARMADURA SUPERIOR EIXO(X) e EIXO(Y) DE: REFORÇOS
ARMADURA BASE SUPERIOR COTA −240

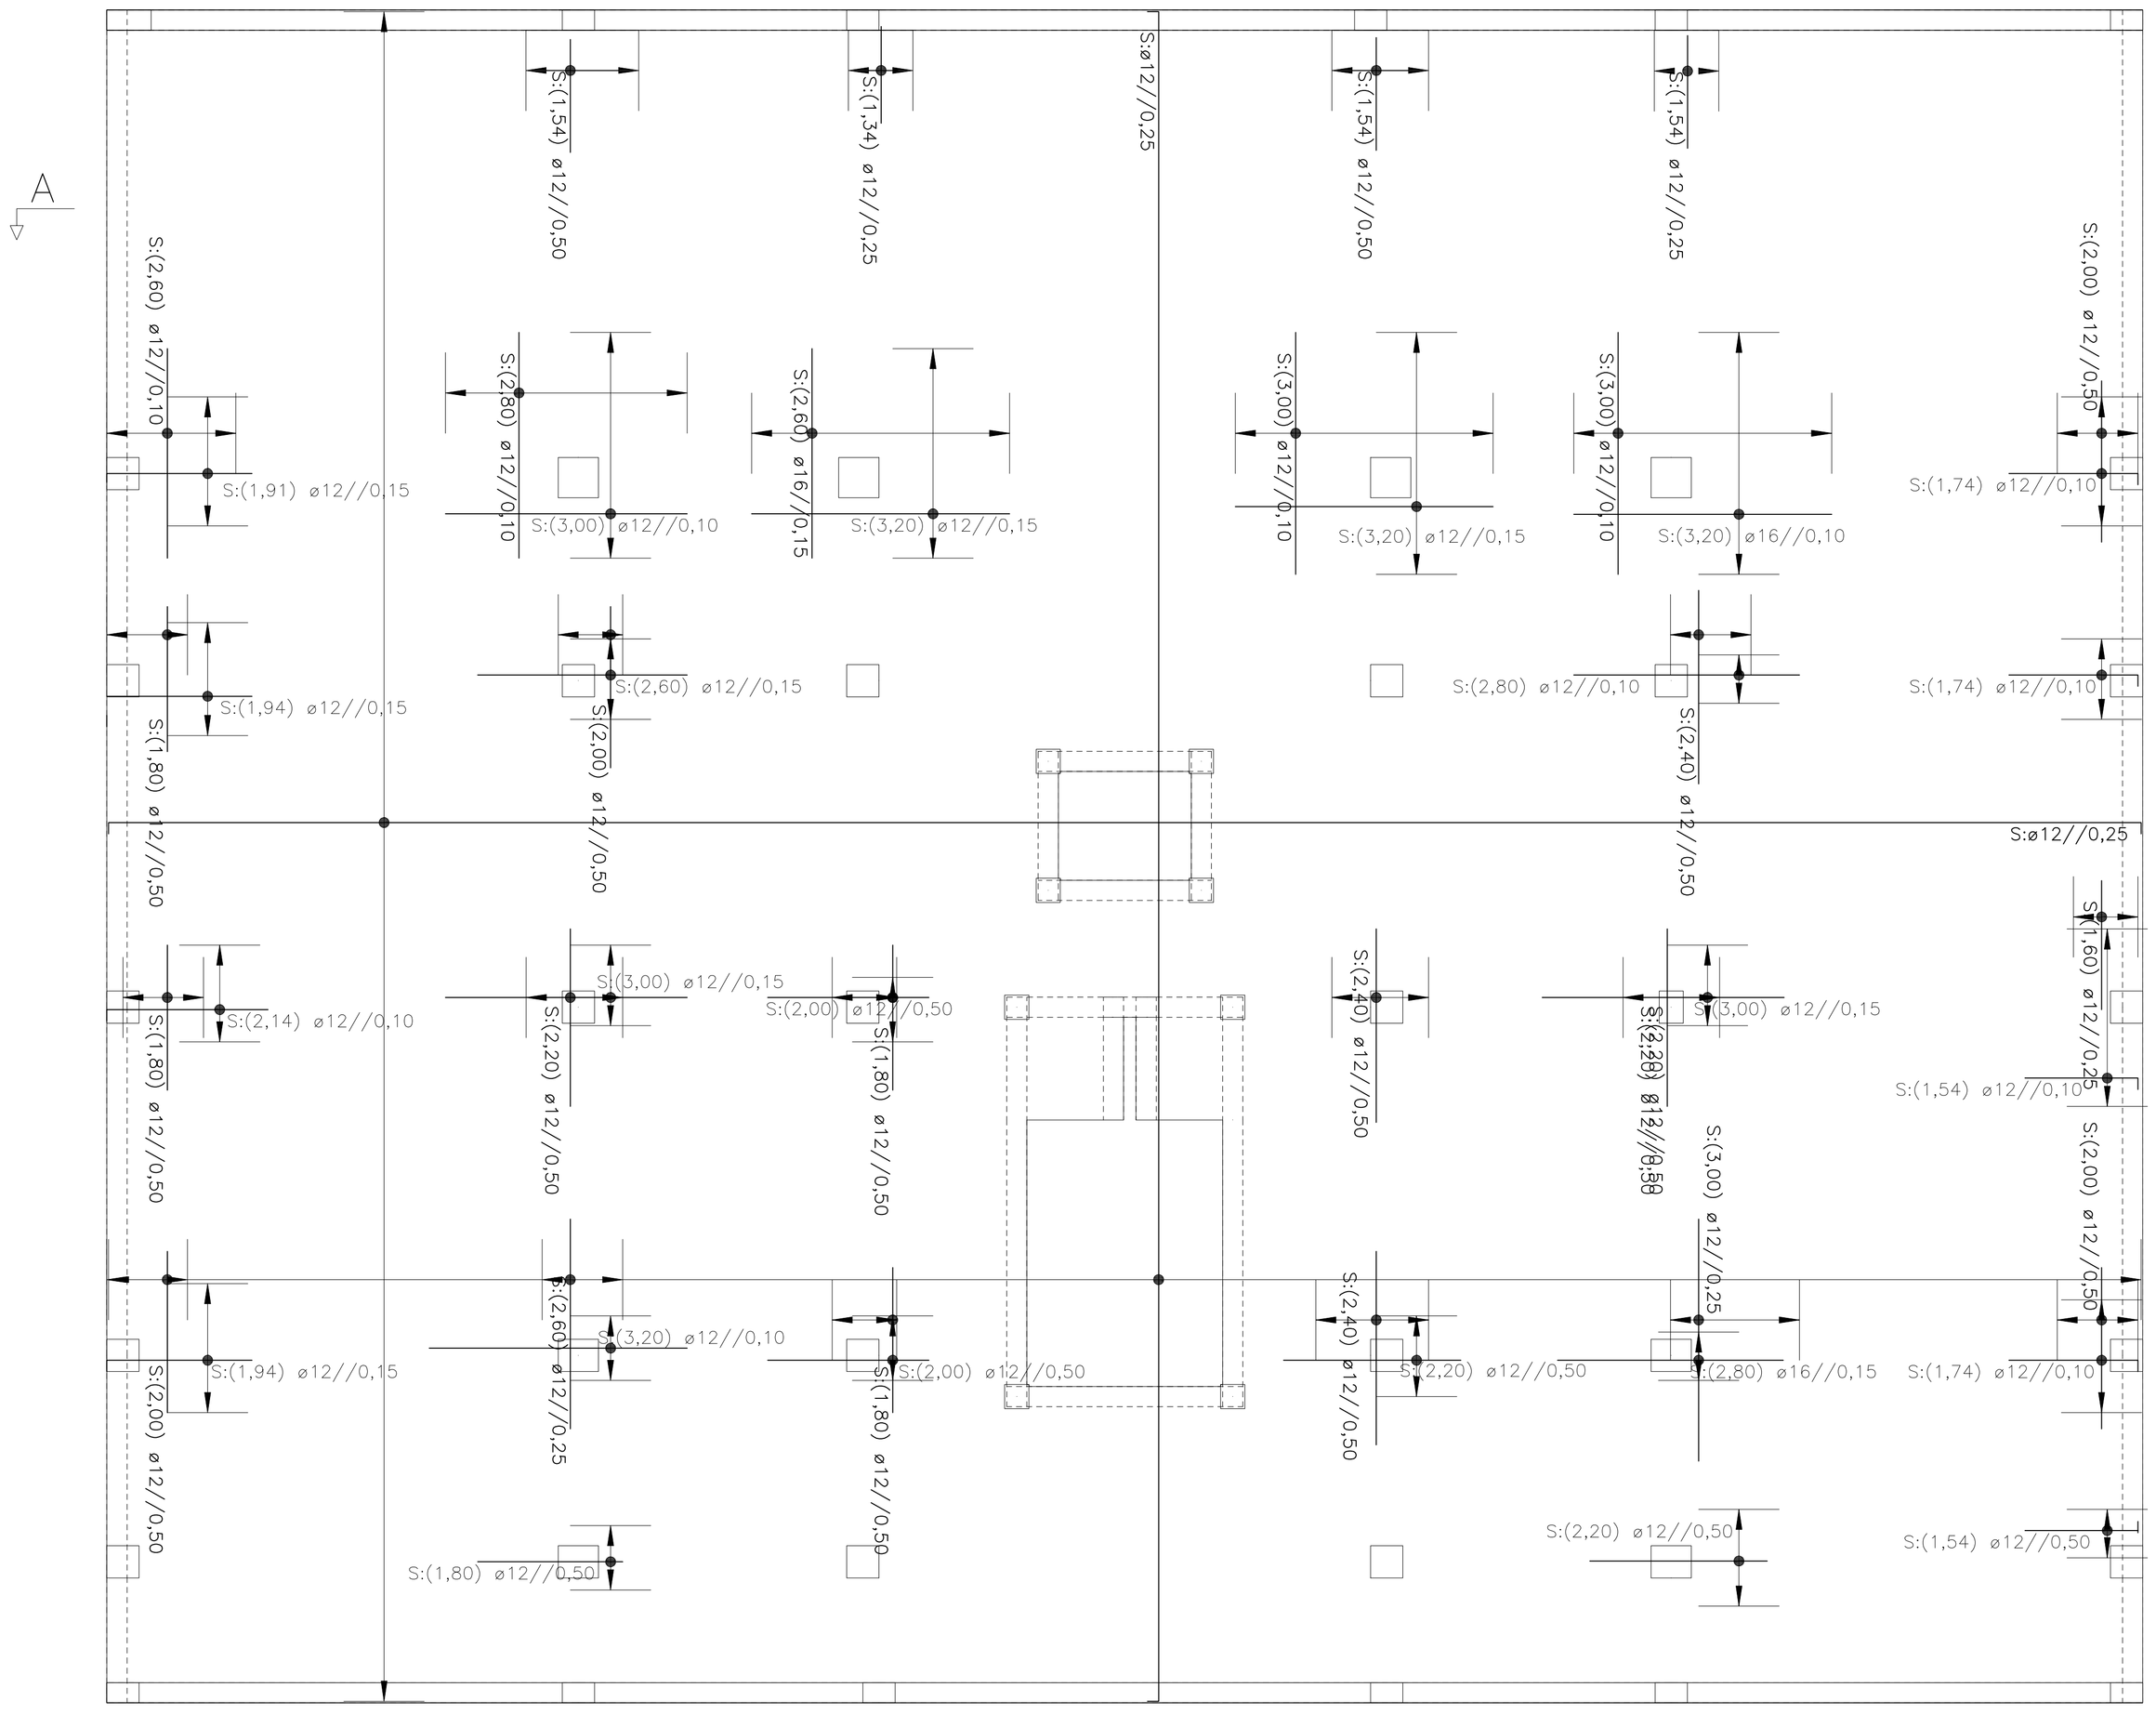

LEGENDA
Si − Sapata i
Pi − Pilar i
Lfi − Lintel de Fundação i
i − Viga e Viga de Laje i

MATERIAIS
−Aços:
Armaduras Ordinárias : A500NR
−Aço Estrutural: S 275
−Betão (C30/37):
Fundações
Linteis de Fundação
Muros de Cave
Pilares, Vigas, Lajes
−Argamassas
Assentamentos de Tijolo Furado em Plano de Alvenaria:
400kg de areia /1000 l de cimento
−Recobrimentos:
Pilares, Vigas, Lajes 2,5 cm
Muros de Cave 5,0 cm
Linteis de Fundação 5,0 cm

NOTA:
A cota zero (0,00) está ao nível do piso Zero.
Na implantação dos elementos estruturais dever−se−à ter em conta os elementos arquitectónicos.

	Data: 10/2016	Arquivo: Tese	Finalidade: Universidade da Beira Interior Projeto de Estabilidade de um Edifício
			Entidade: Eng. Civil Catarina Veiga
DEPARTAMENTO DE ENG. CIVIL E ARQUITECTURA	Escalas: 1/50	Designação: Armadura Superior Cota −240	Desenho nº 21
			Substitui nº
			Substituido por nº