




1.5. FEMININA - CORTE 06

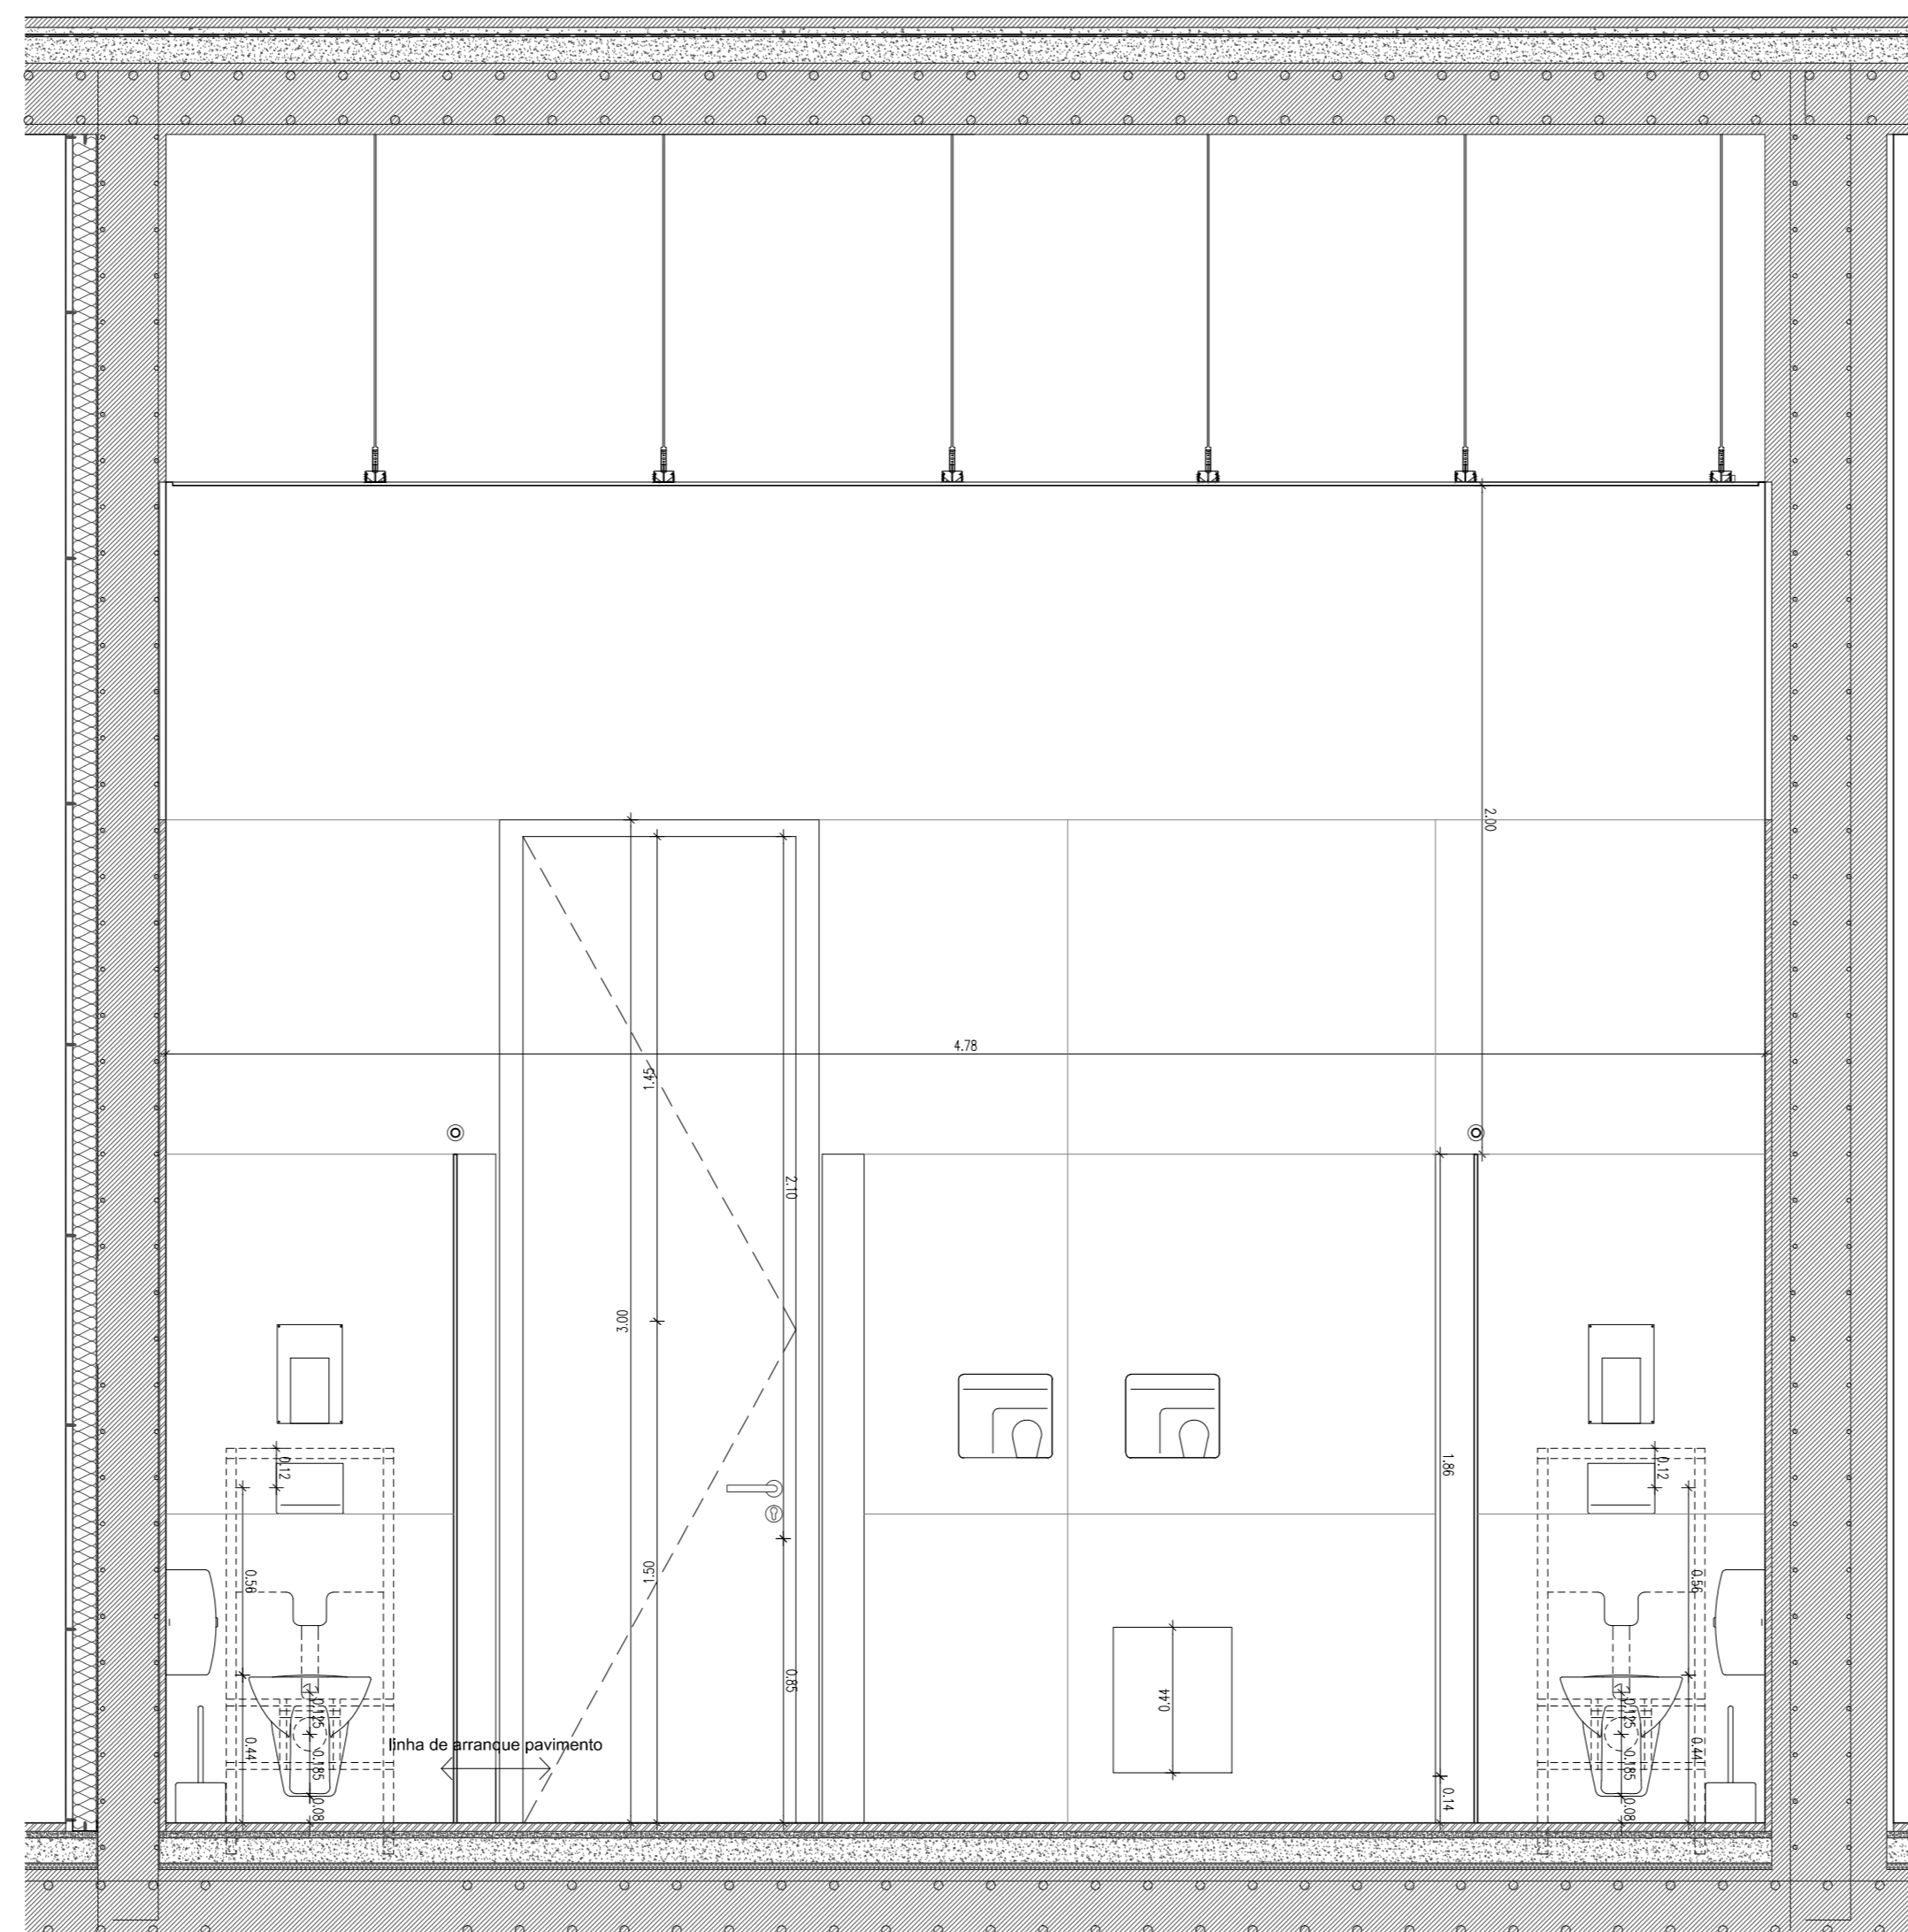


1.5. FEMININA - CORTE 07

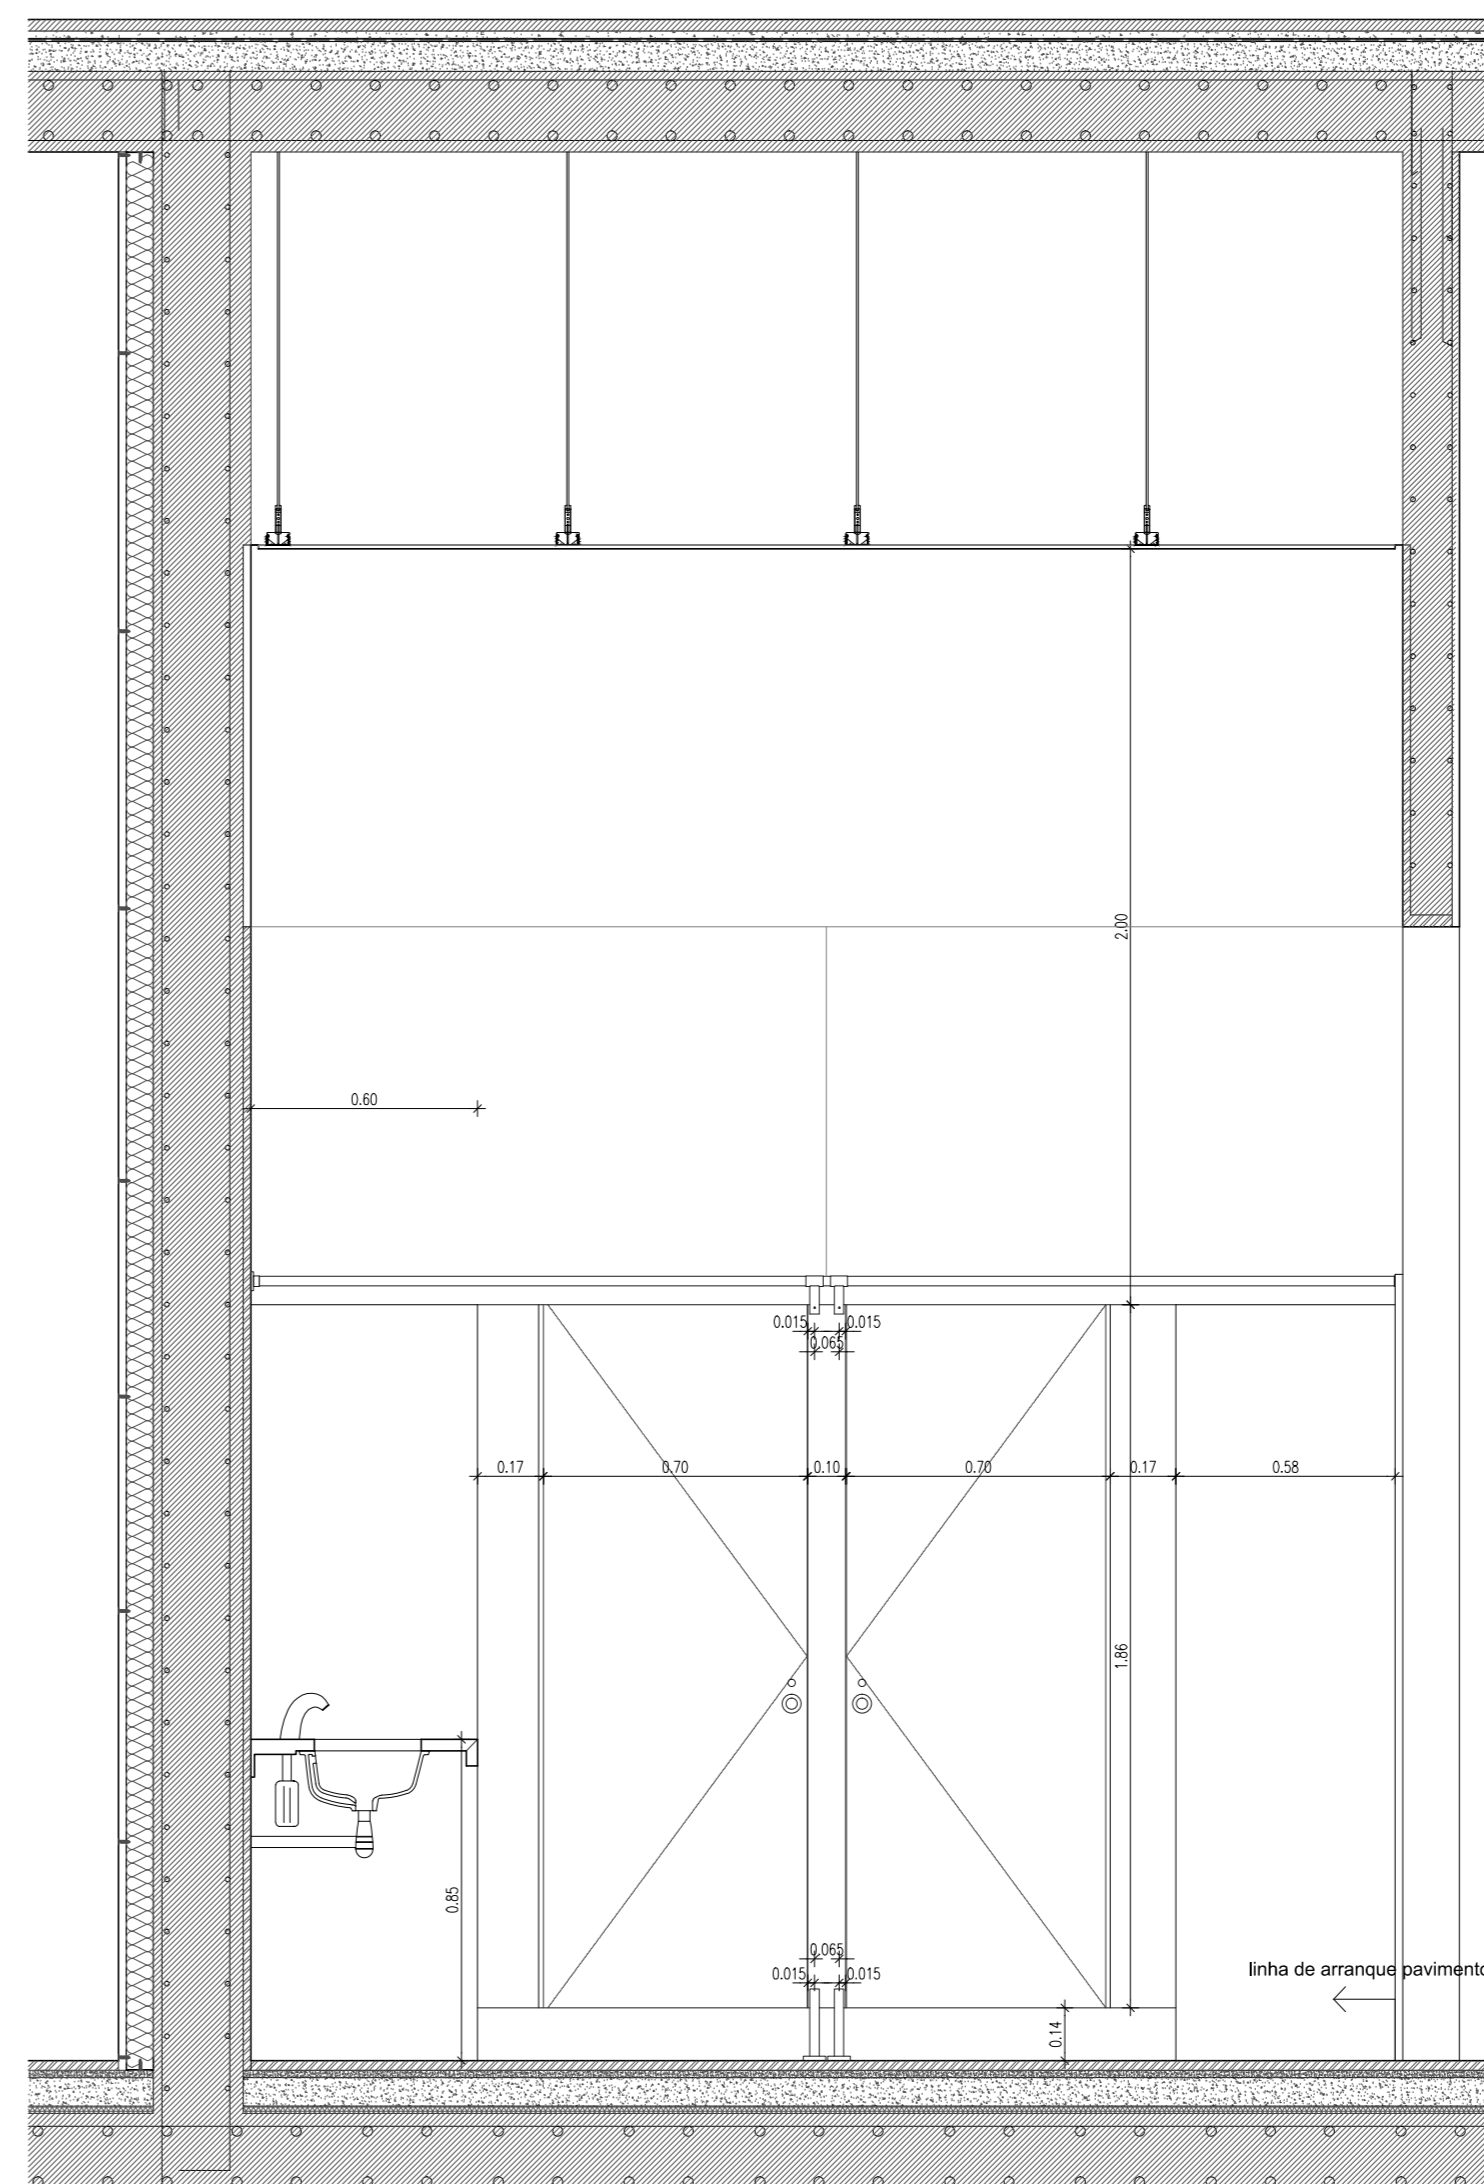


1.5. FEMININA - CORTE 05

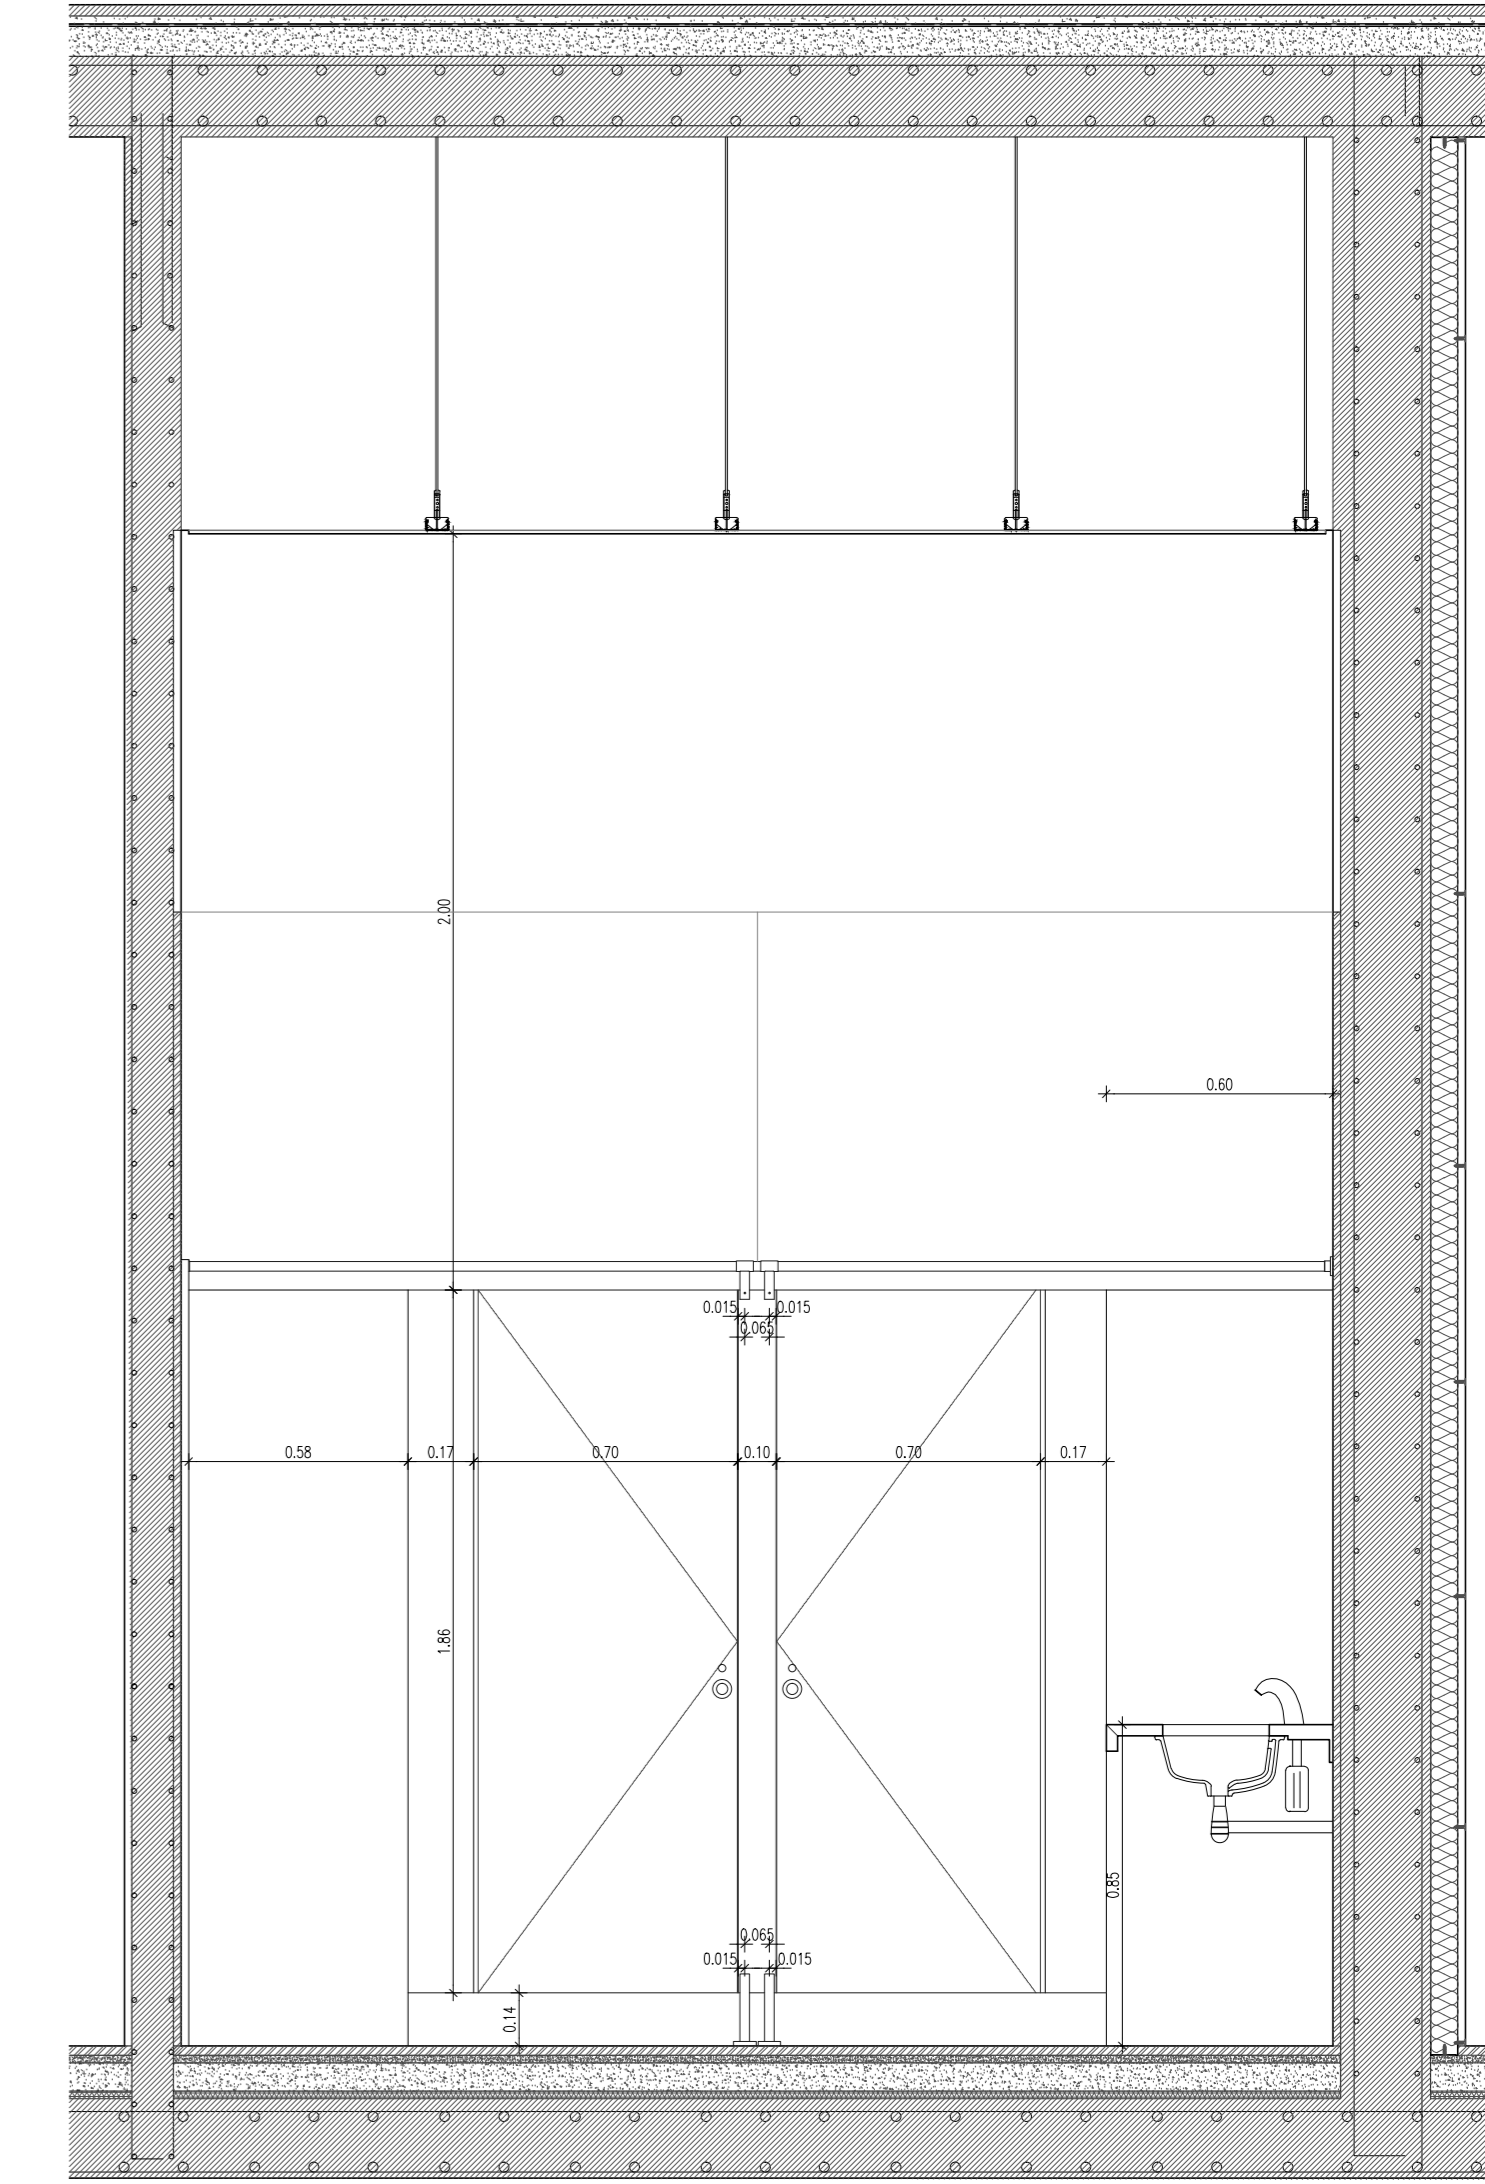

1.5. FEMININA - CORTE 08

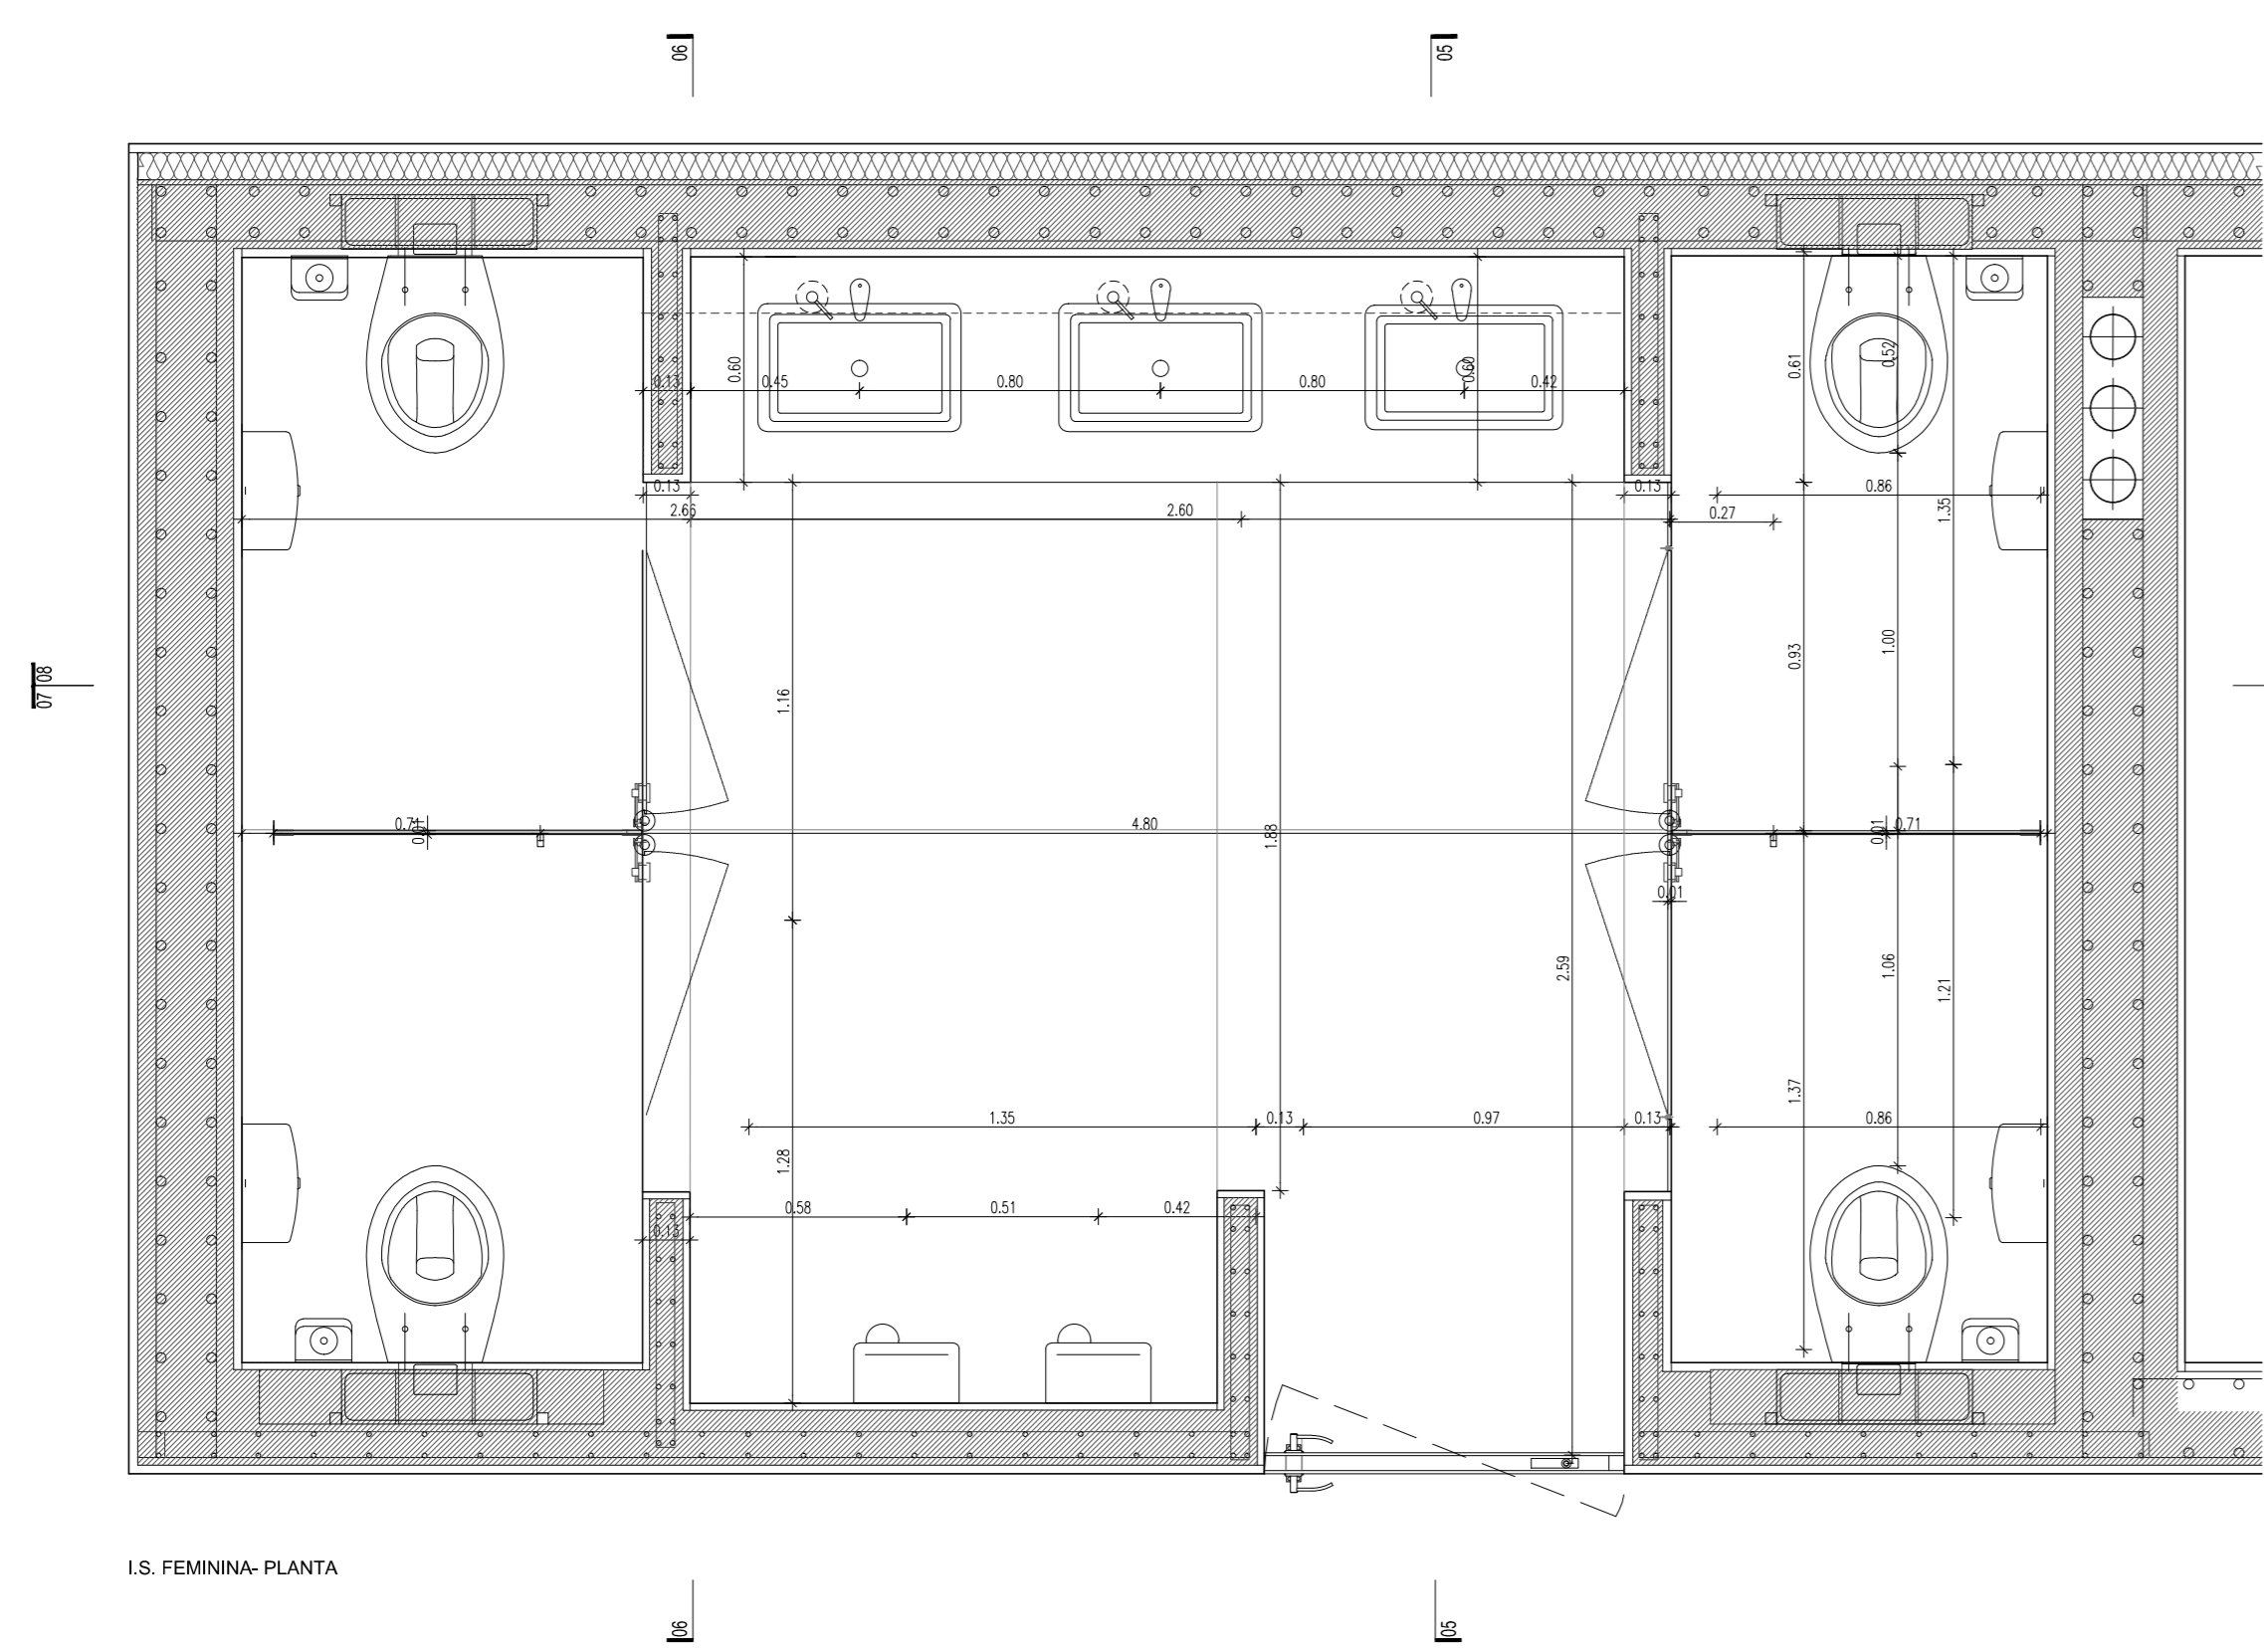

1.5. FEMININA - PLANTA

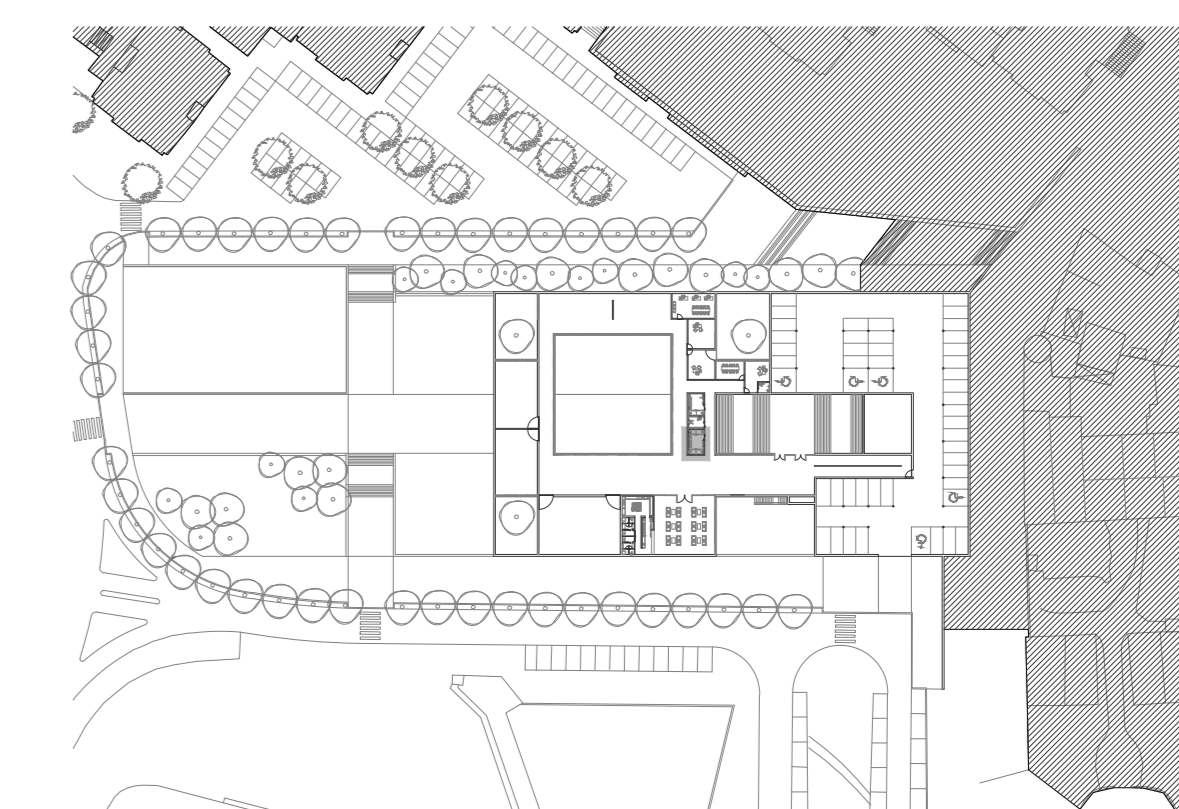

MATERIAIS

BETÃO	GELOS CARTONADO	VIDRO
REBOCO	ISOLAMENTO TÉRMICO	INTERVALVEDIÇÃO
PEÇA	ENCIMENTO	
MADURA	TERRA	

CENTRO COMUNITÁRIO E INTERPRETATIVO DE MARILIA | O TERRAÇO DA COMUNIDADE  
 ORGANIZAÇÃO DE BARRA ESTRELA: RESTRUTURADO E RECONSTRUÍDO POR JESSICA DUARTE  
 PROJETO: JESSICA DUARTE / MARILIA COMUNITARIA

MARILIA - LISBOA  
 FASE: PROJETO DE EXECUÇÃO - DESENHOS PARCIAIS  
 DATA: JUNHO 2019  
 ESCALA: 1:20  
 AUTORA: JESSICA DUARTE  
 N.º: 302/14