


SOC

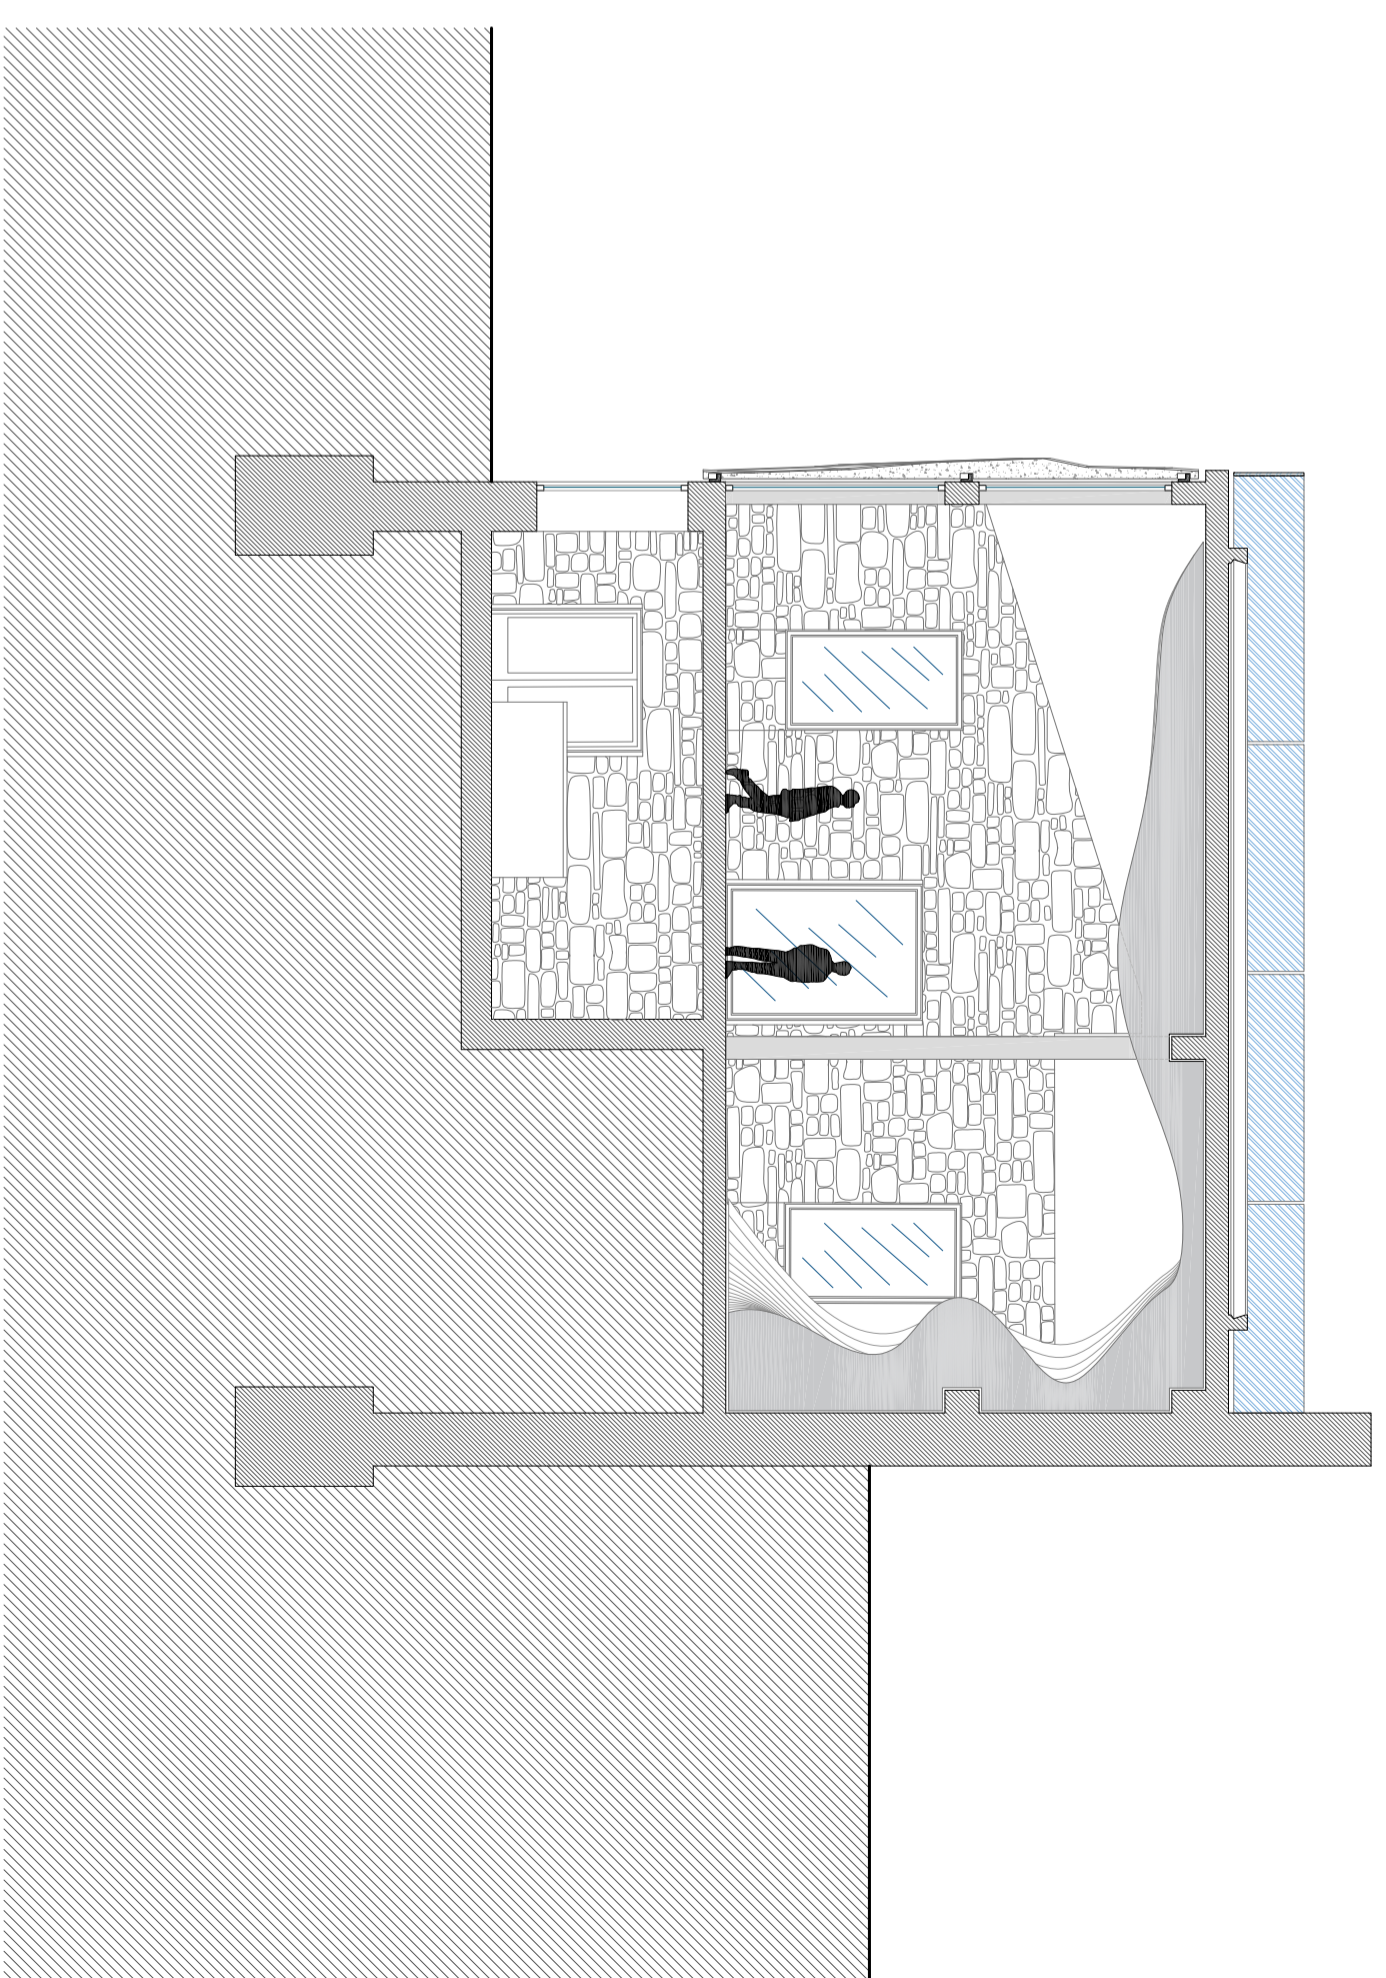

SOD

Notas :

Título do projeto :

Desenho :

“Arquitectura em tempos de crise -

Secção C e D

Novos paradigmas e soluções emergentes” Dissertação de Mestrado em Arquitectura

(Proposto)

Lugar :

Aluno :

João Ferreira A20093

Data :

Abril 2018

Requerente :

Universidade da Beira Interior

07

Esc. 1/100