



Edifício 1, salas de espectáculo

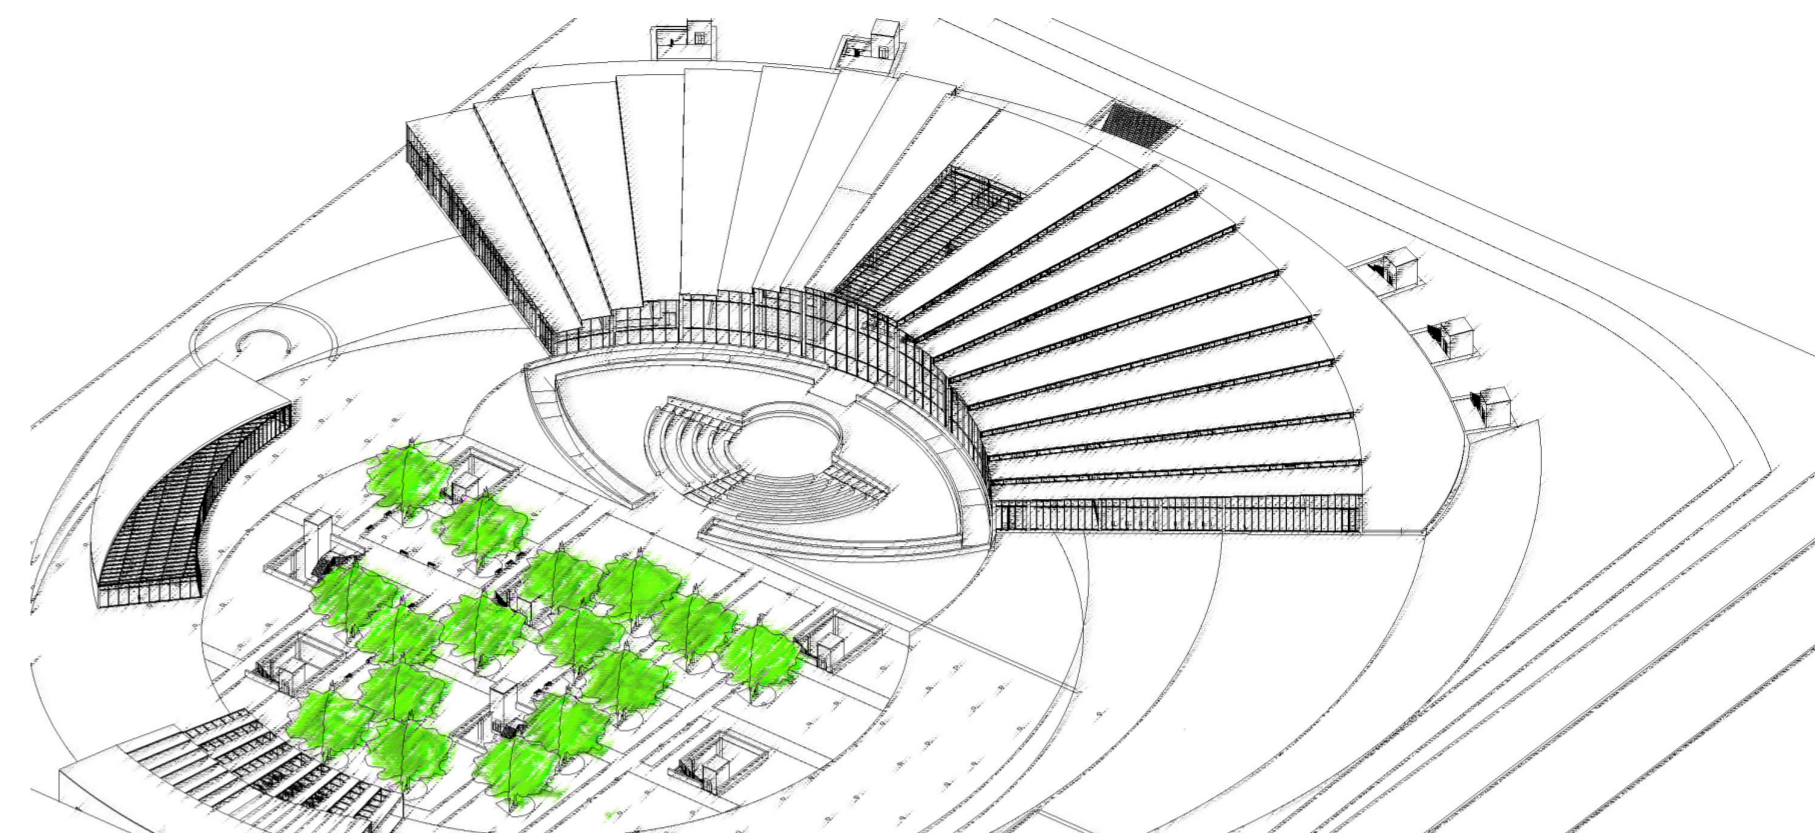

Vista geral da proposta

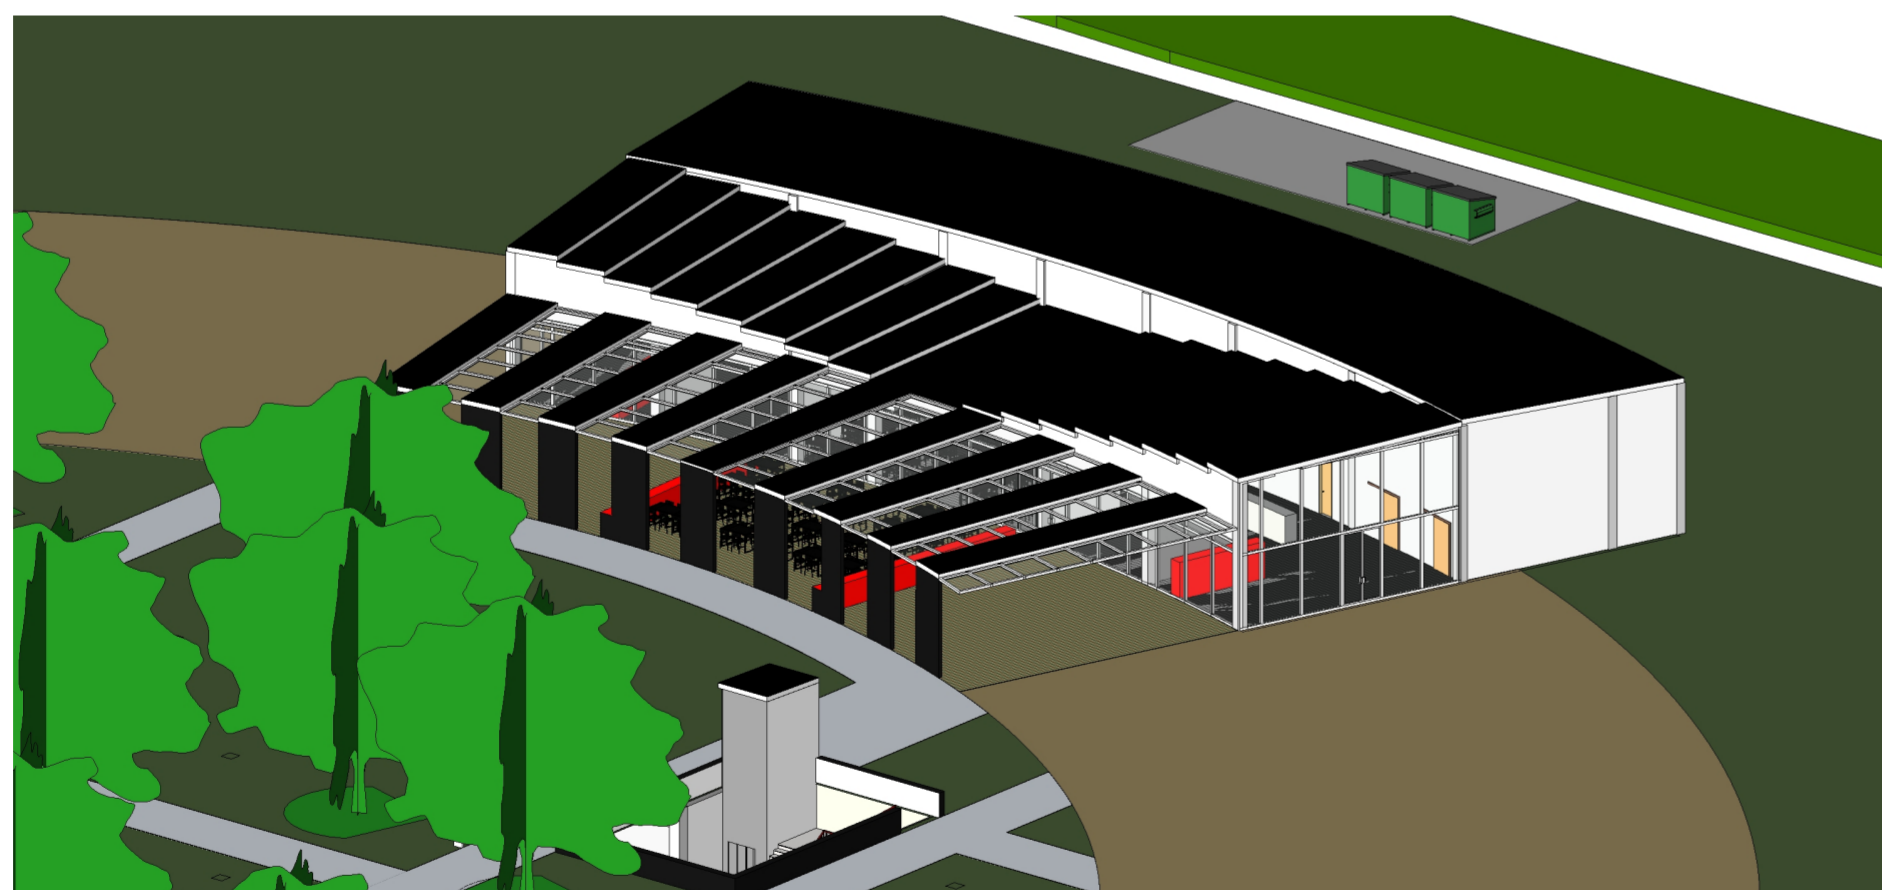

Edifício 2, restaurante



Edifício 3, bar

| | |
|---|-----------|
| Universidade da Beira Interior | |
| Orientando: Patrícia Martins Nº 18565 | |
| Projecto: <i>New York Theater City</i>, proposta para o concurso internacional de ideias | |
| Local: Nova Iorque | |
| Designação: | |
| Vistas exteriores | |
| Escala: | Desenho: |
| Outubro 2011 | 31 |