
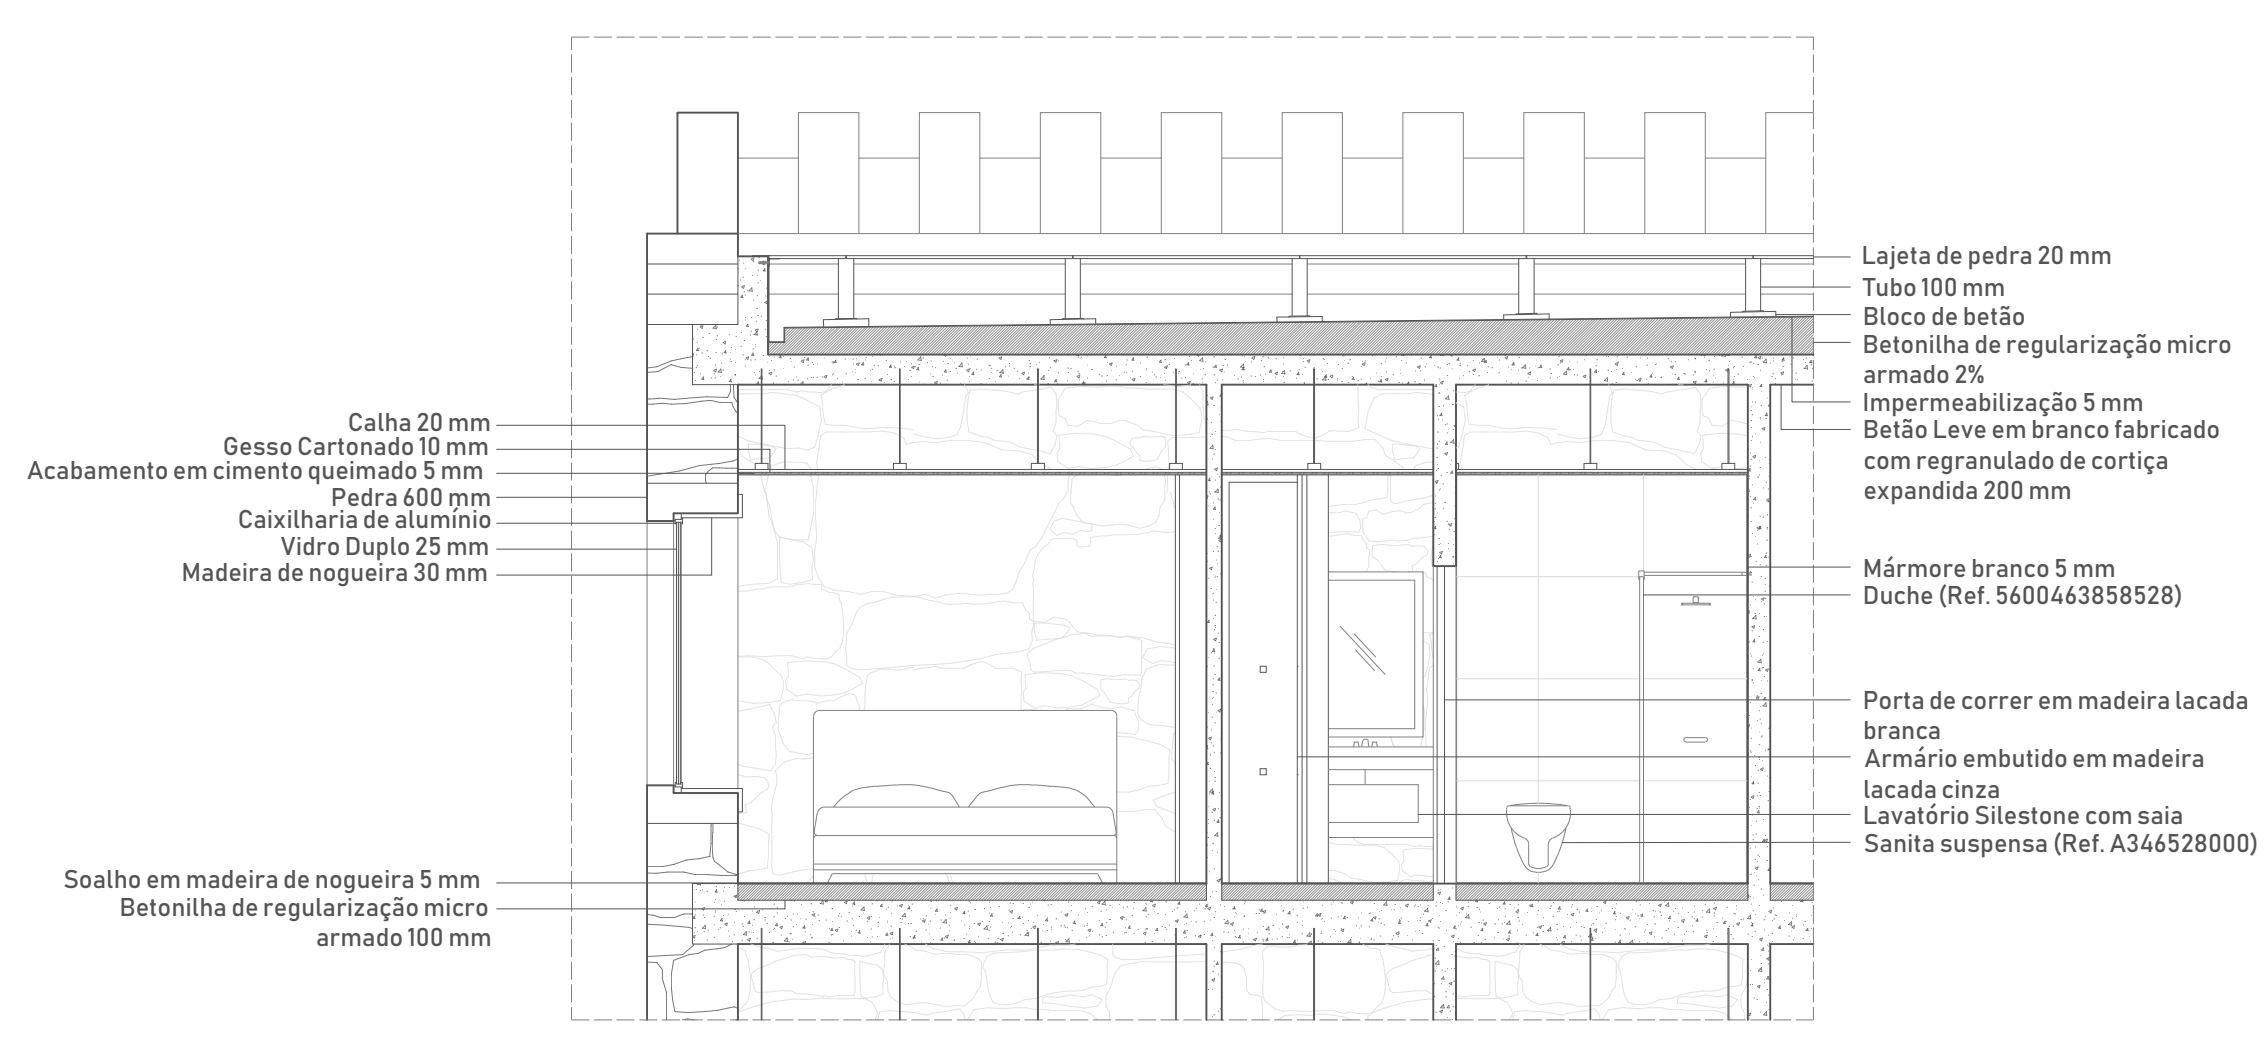


**"Re-habitar as Termas Radium"**  
 Cláudia Vanessa Marques Gonçalves  
 Planta de pormenor do bloco novo inserido no existente  
 Desenho 37  
 Escala 1/50  
 Orientadora - Prof. Doutora Inês Daniel de Campos  
 Co-orientadora - Prof. Doutora Cláudia Sofia Beato  
 Universidade da Beira Interior novembro 2019

**"Re-habitar as Termas Radium"**  
 Cláudia Vanessa Marques Gonçalves  
 Corte construtivo de fachada  
 Desenho 38  
 Escala 1/50  
 Orientadora - Prof. Doutora Inês Daniel de Campos  
 Co-orientadora - Prof. Doutora Cláudia Sofia Beato  
 Universidade da Beira Interior novembro 2019

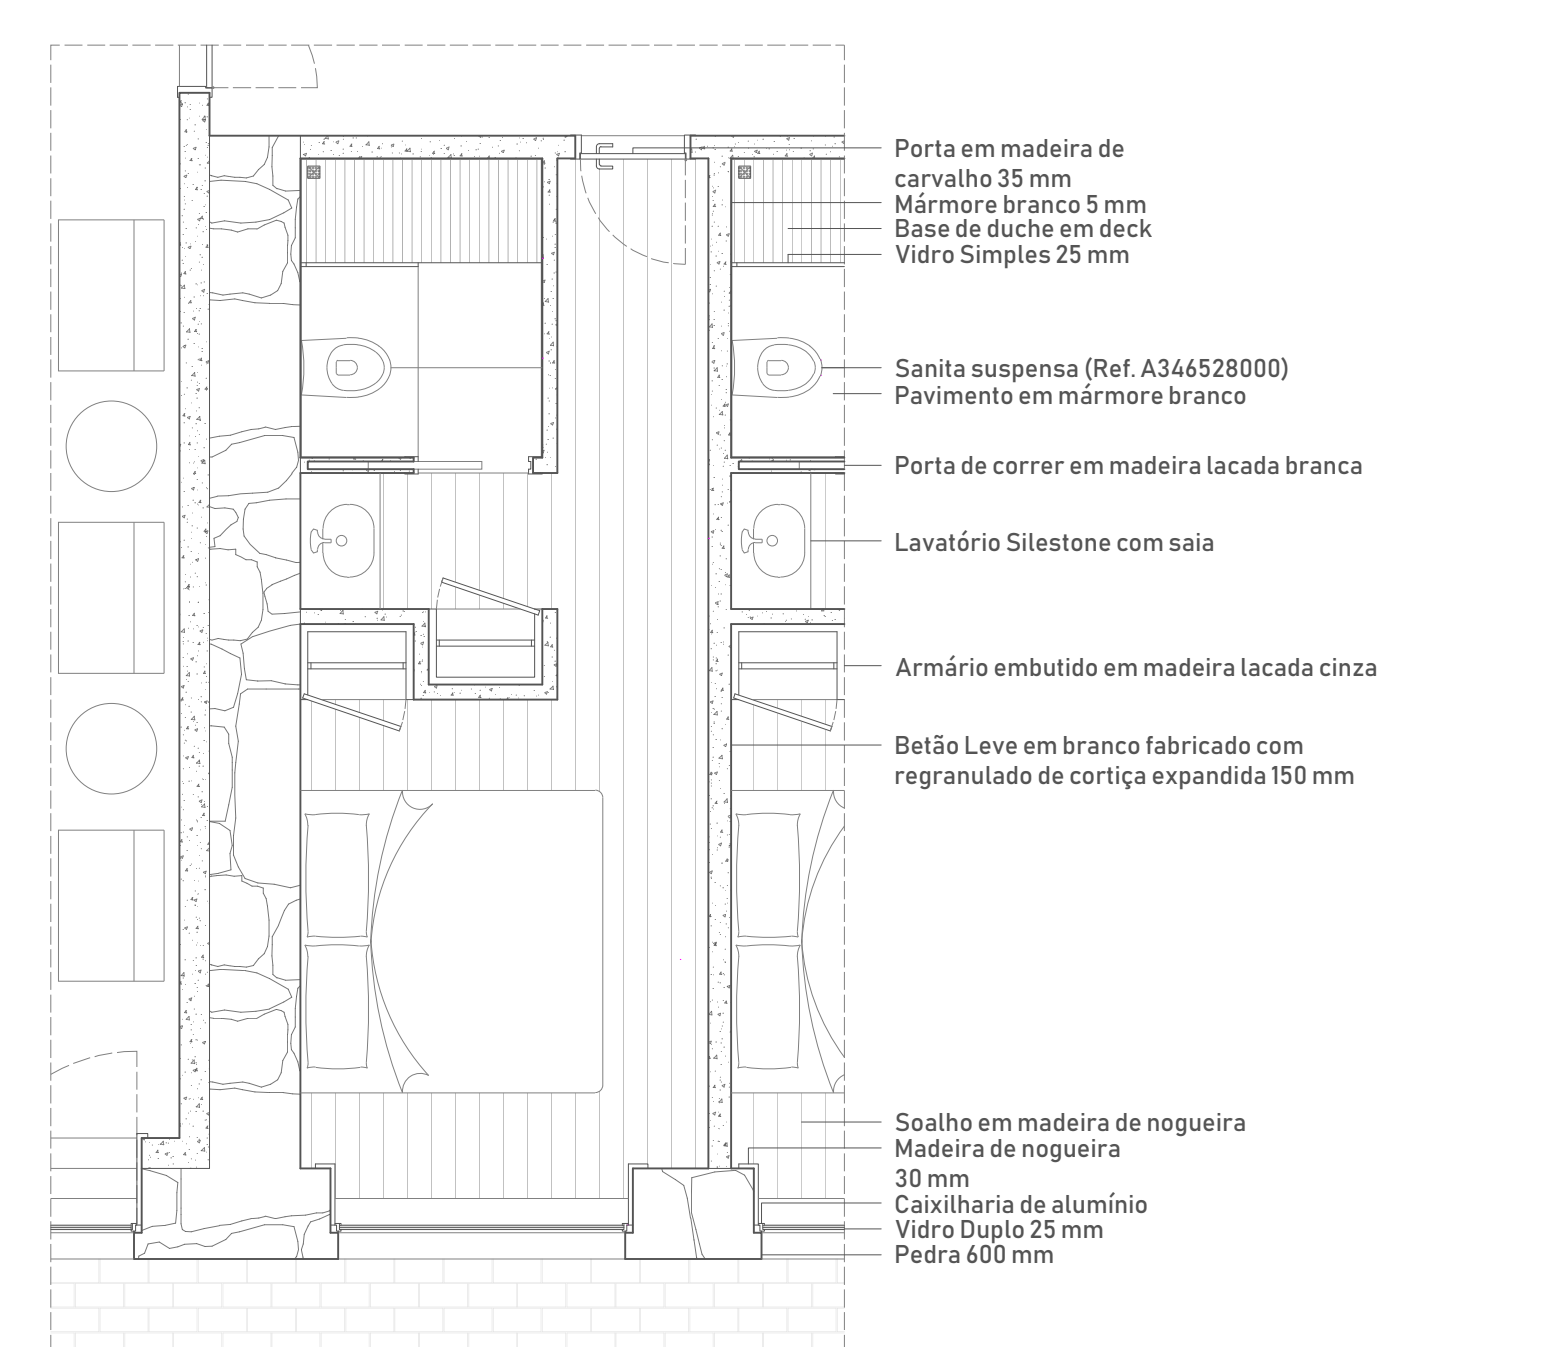

**"Re-habitar as Termas Radium"**  
 Cláudia Vanessa Marques Gonçalves  
 Planta de pormenor do quarto  
 Desenho 39  
 Escala 1/50  
 Orientadora - Prof. Doutora Inês Daniel de Campos  
 Co-orientadora - Prof. Doutora Cláudia Sofia Beato  
 Universidade da Beira Interior novembro 2019

**"Re-habitar as Termas Radium"**  
 Cláudia Vanessa Marques Gonçalves  
 Corte construtivo do quarto (F-F)  
 Desenho 40  
 Escala 1/50  
 Orientadora - Prof. Doutora Inês Daniel de Campos  
 Co-orientadora - Prof. Doutora Cláudia Sofia Beato  
 Universidade da Beira Interior novembro 2019

