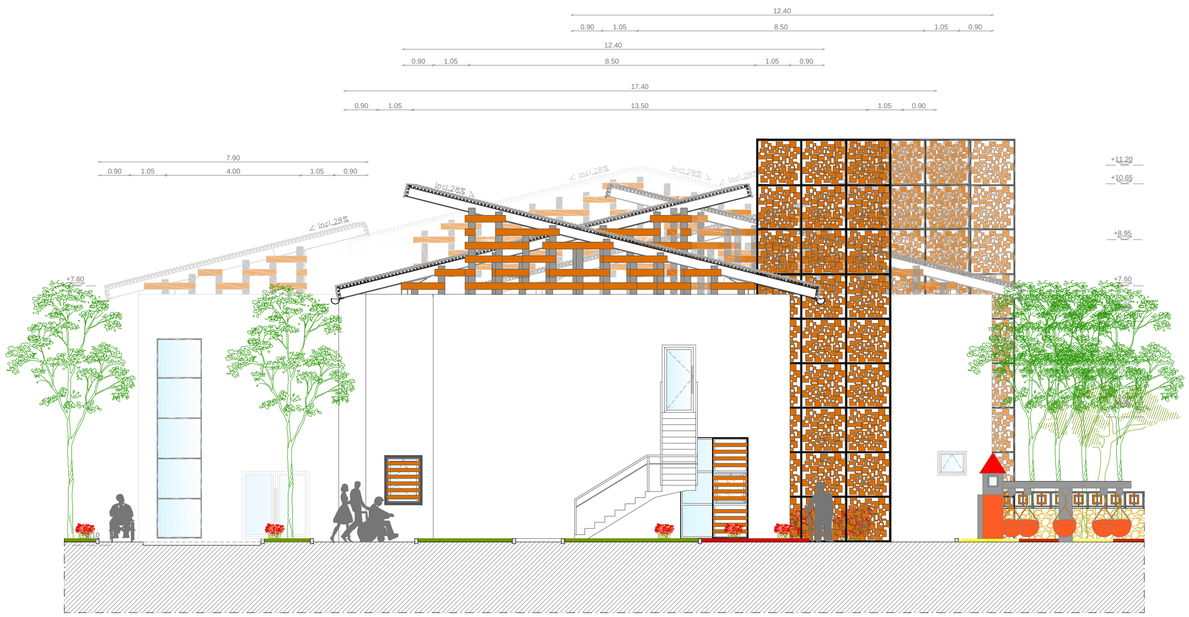

DISSERTAÇÃO EM ARQUITETURA NA UNIVERSIDADE DA BEIRA INTERIOR

Especialidade: Centro de Dia e Apoio Domiciliário / Residencia Geriátrica

Obra: Centro de Dia e Apoio Domiciliário / Residencia Geriátrica

Fase: ARQUITECTURA

Orientação

Aluno: Onélia Alves nº26131

Descrição: ALÇADO LATERAL ESQUERDO

Local: Rua do Vale nº11 Alturas do Barroso - BOTICAS

Data: 2º SEMESTRE

Escalas: 1/500 · 1/200 · 1/100

Número: 24

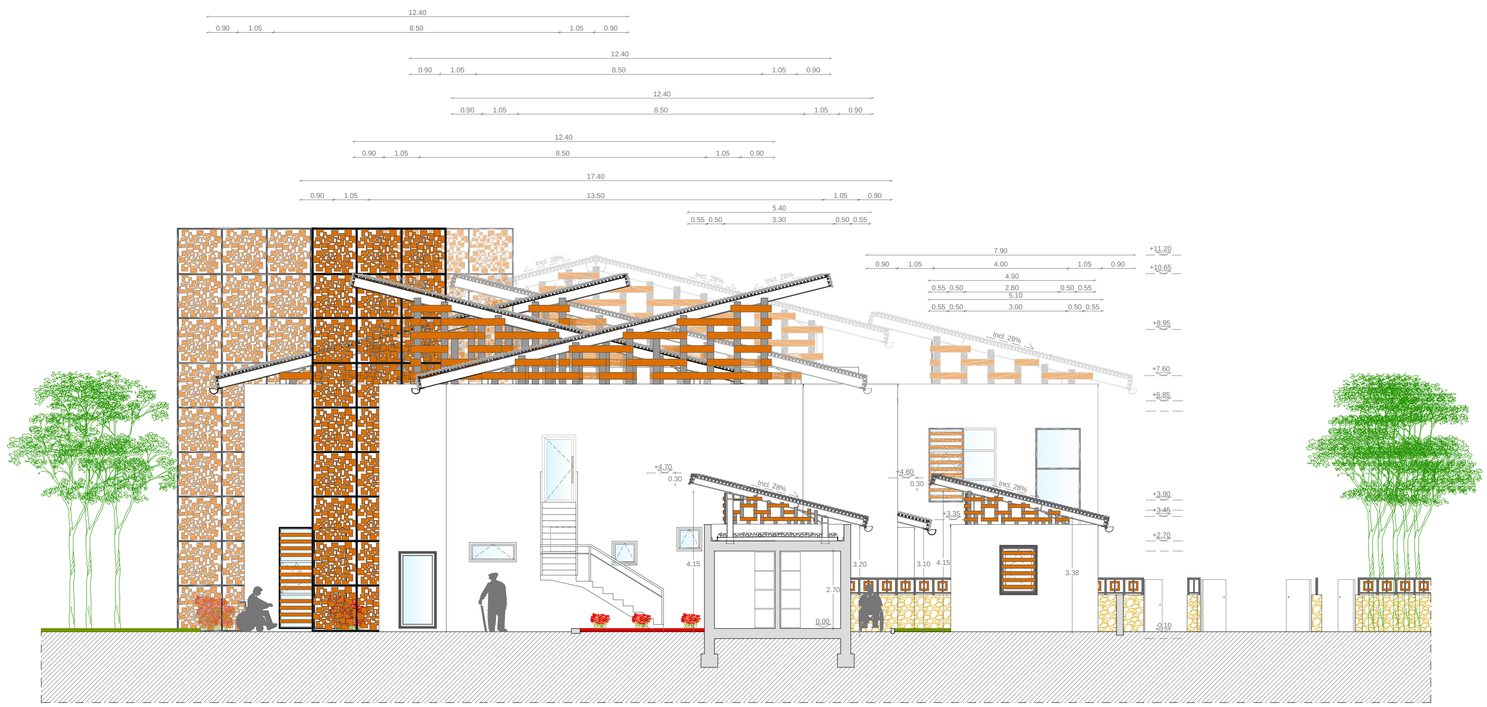

DISSERTAÇÃO EM ARQUITETURA NA UNIVERSIDADE DA BEIRA INTERIOR

Especialidade: Centro de Dia e Apoio Domiciliário / Residencia Geriátrica

Obra: Centro de Dia e Apoio Domiciliário / Residencia Geriátrica

Fase: ARQUITECTURA

Orientação

Aluno: Onélia Alves nº26131

Descrição: ALÇADO LATERAL DIREITO

Local: Rua do Vale nº11 Alturas do Barroso - BOTICAS

Data: 2º SEMESTRE

Escalas: 1/500 · 1/200 · 1/100

Número: 25