




Planta do Piso 0  
1/100

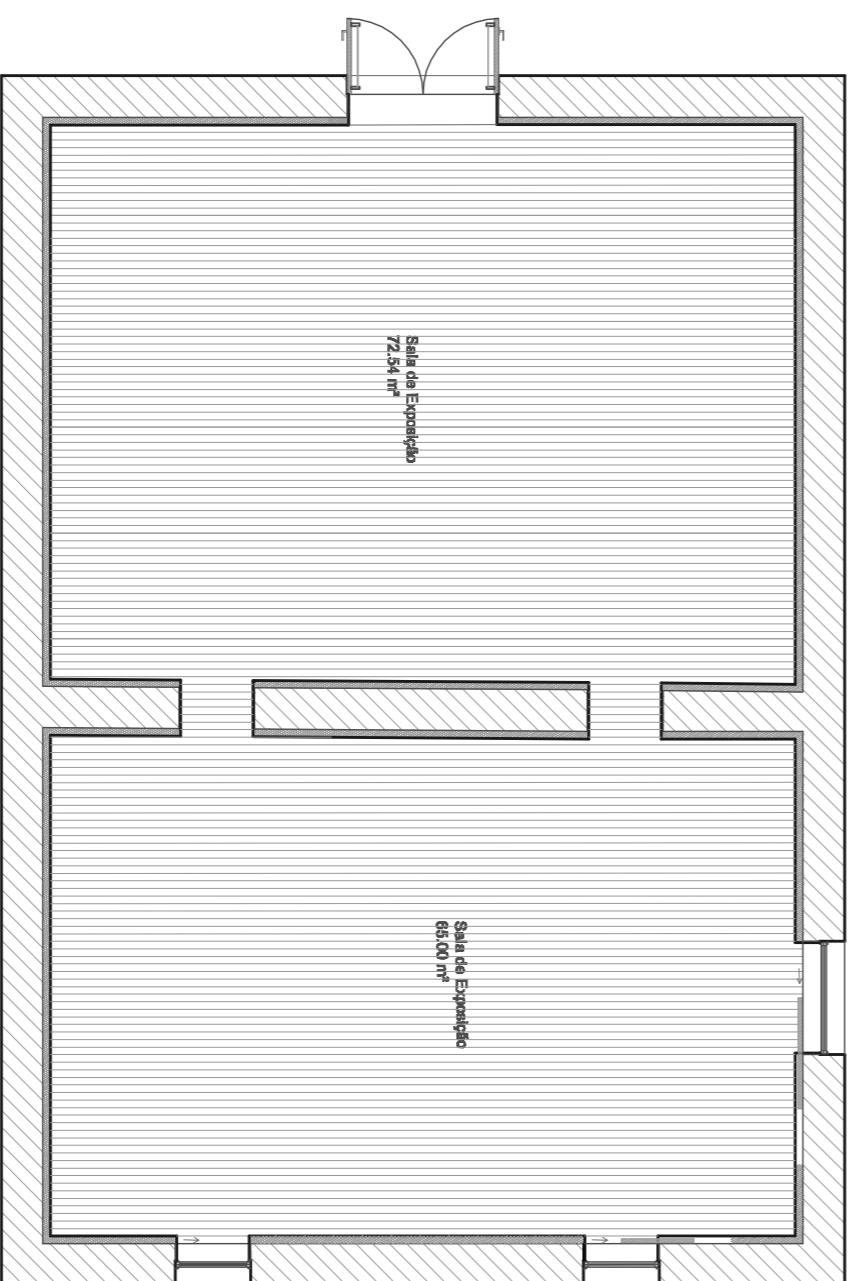

Planta do Piso 1  
1/100

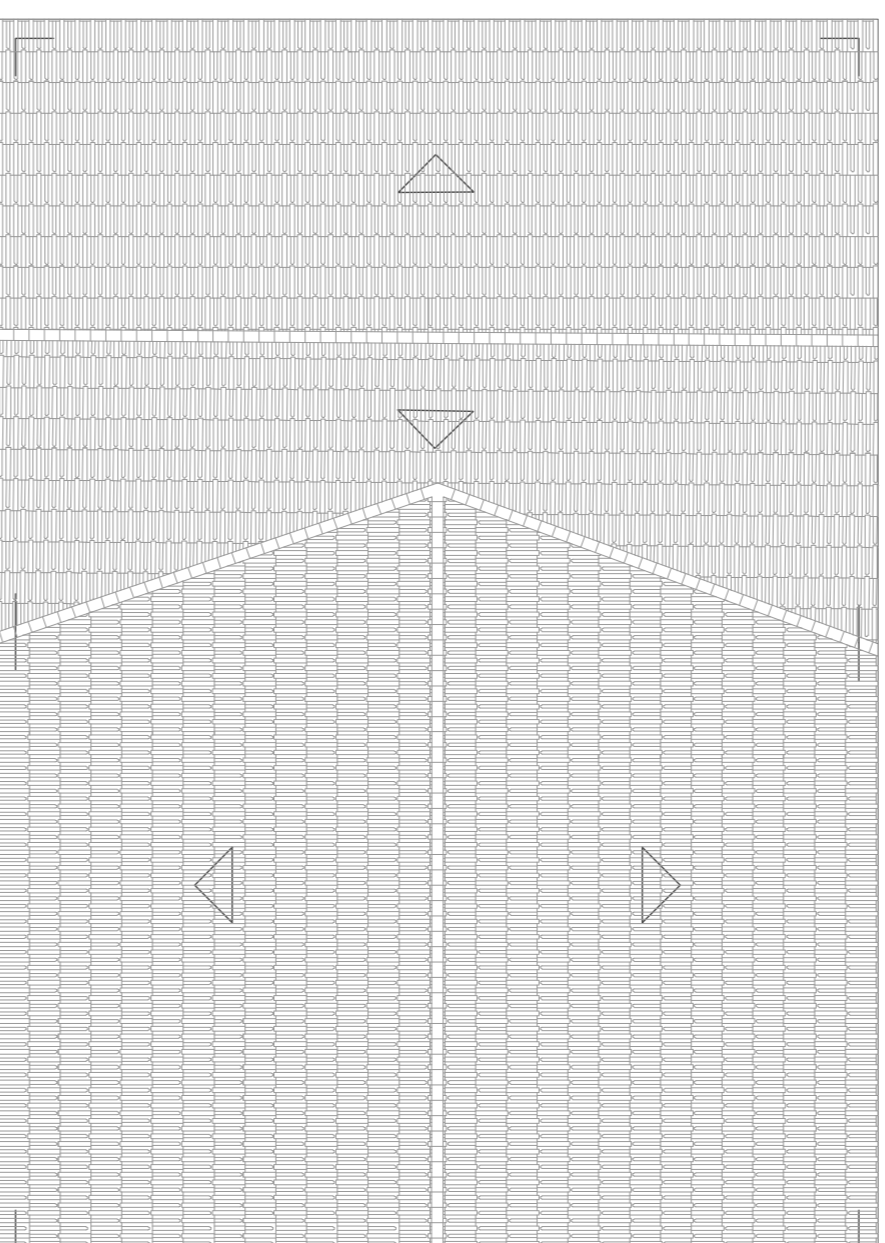

Planta da Cobertura  
1/100

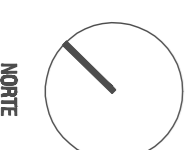

NORTE

N.º e nome de aluno: 18948 MAXIMIANO MIGUEL TAVARES ANDARA

NÚCLEO INTERPRETATIVO DE EXTRAÇÃO MINERA - GMA

UNIVERSIDADE DA BEIRA INTERIOR  
Mestrado Integrado em Arquitectura  
DISSERTAÇÃO / PROJECTO  
2008 / 2009

Plantas  
Edifício Exposição 3

Data: AGOSTO 09  
Escala: 1:100

Desenho n.º

33