


C-01

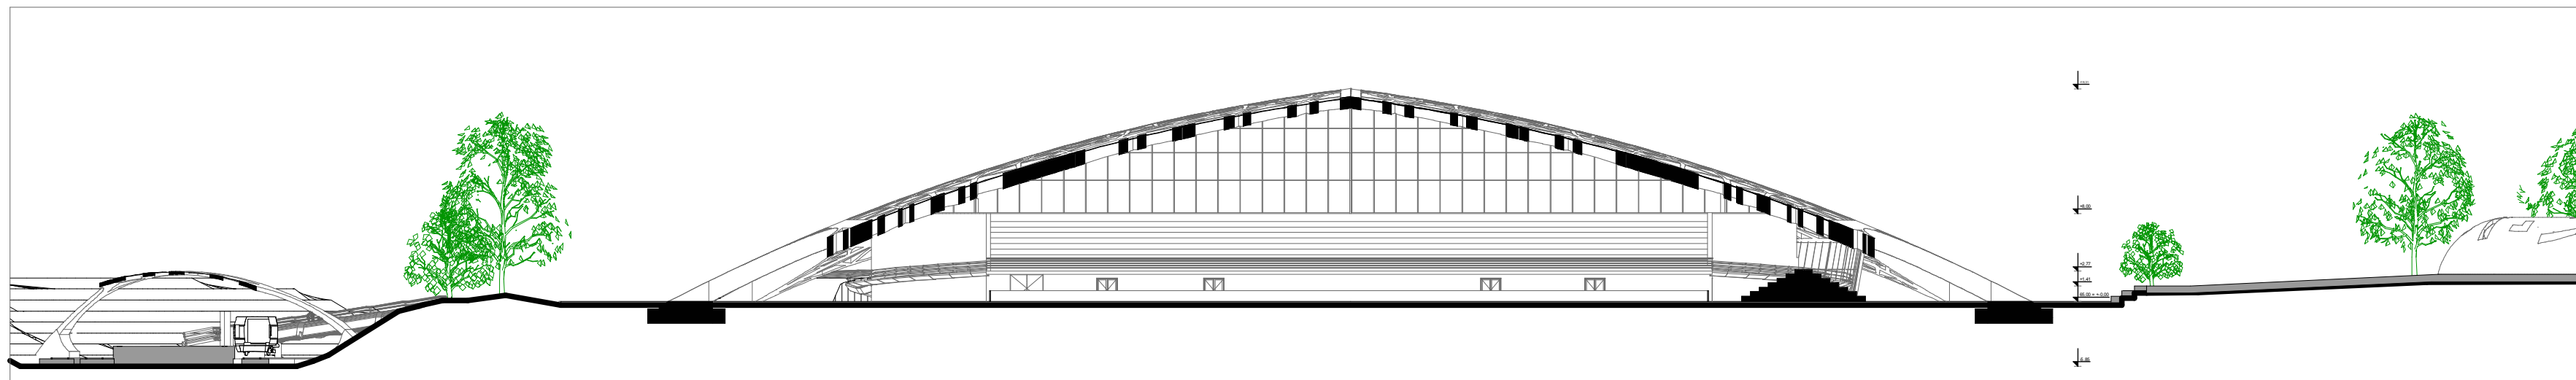

C-02

Dissertação para obtenção do grau de Mestre em Arquitectura

PROJECTO	REABILITAÇÃO DO PARQUE OLÍMPICO DE BERLIM: ACESSIBILIDADE URBANA E DE EDIFÍCIOS PÚBLICOS	PROJECTO	ESTÁDIO DE DESPORTOS NO GELO	DESENHO	CORTE 1, CORTE 2
AUTOR	Mauro João Ribeiro Rodrigues Correia	DATA	17-10-2010	ESCALA	1:500
				PÁGINA	A.06.6