




Planta do Piso 0
1/100

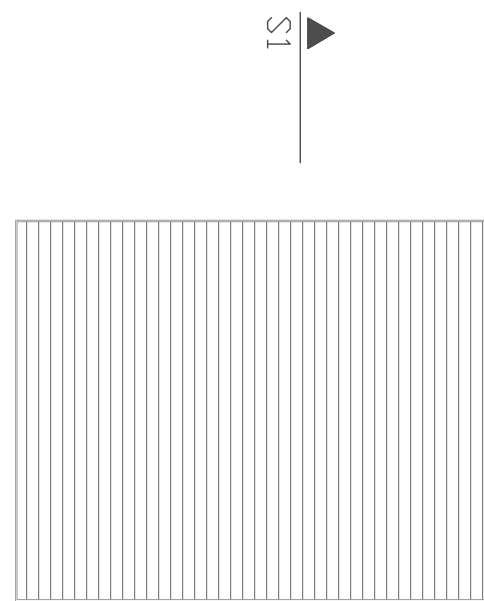


Planta da Cobertura
1/100

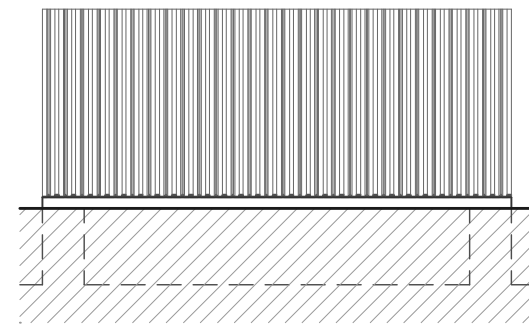


Alçado Lateral Esquerdo
1/100

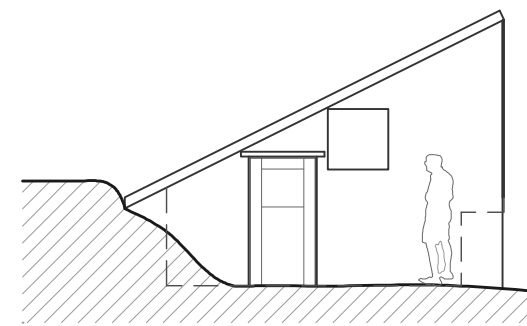


Alçado Principal
1/100

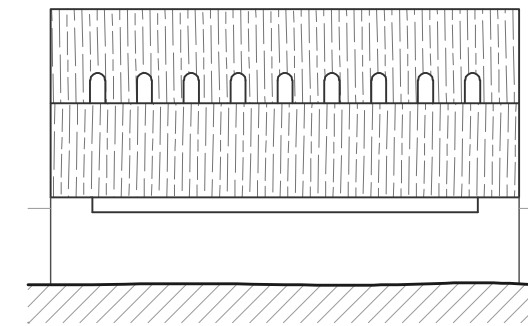

Alçado Lateral Direito
1/100

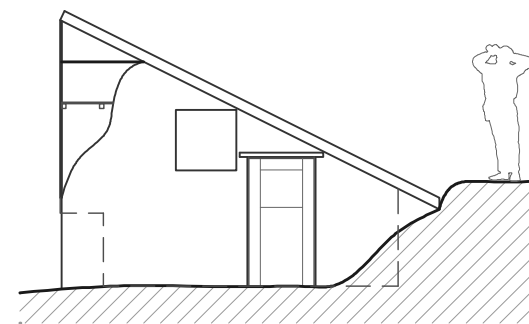

Alçado Posterior
1/100

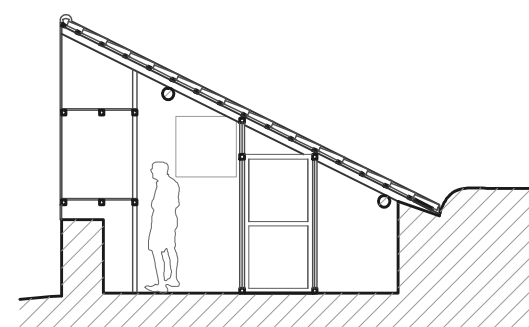

Secção S1
1/100



N.º e nome de aluno: 18948 MAXIMINO MIGUEL TAVARES BIDARRA

NÚCLEO INTERPRETATIVO DE EXTRACÇÃO MINEIRA • GAIA



UNIVERSIDADE DA BEIRA INTERIOR
Mestrado Integrado em Arquitectura
DISSERTAÇÃO / PROJECTO

2008 / 2009

Data: AGOSTO 09

Desenho n.º:

Escala: 1:100

Plantas, Alçados e Secção do Edifício 9

18