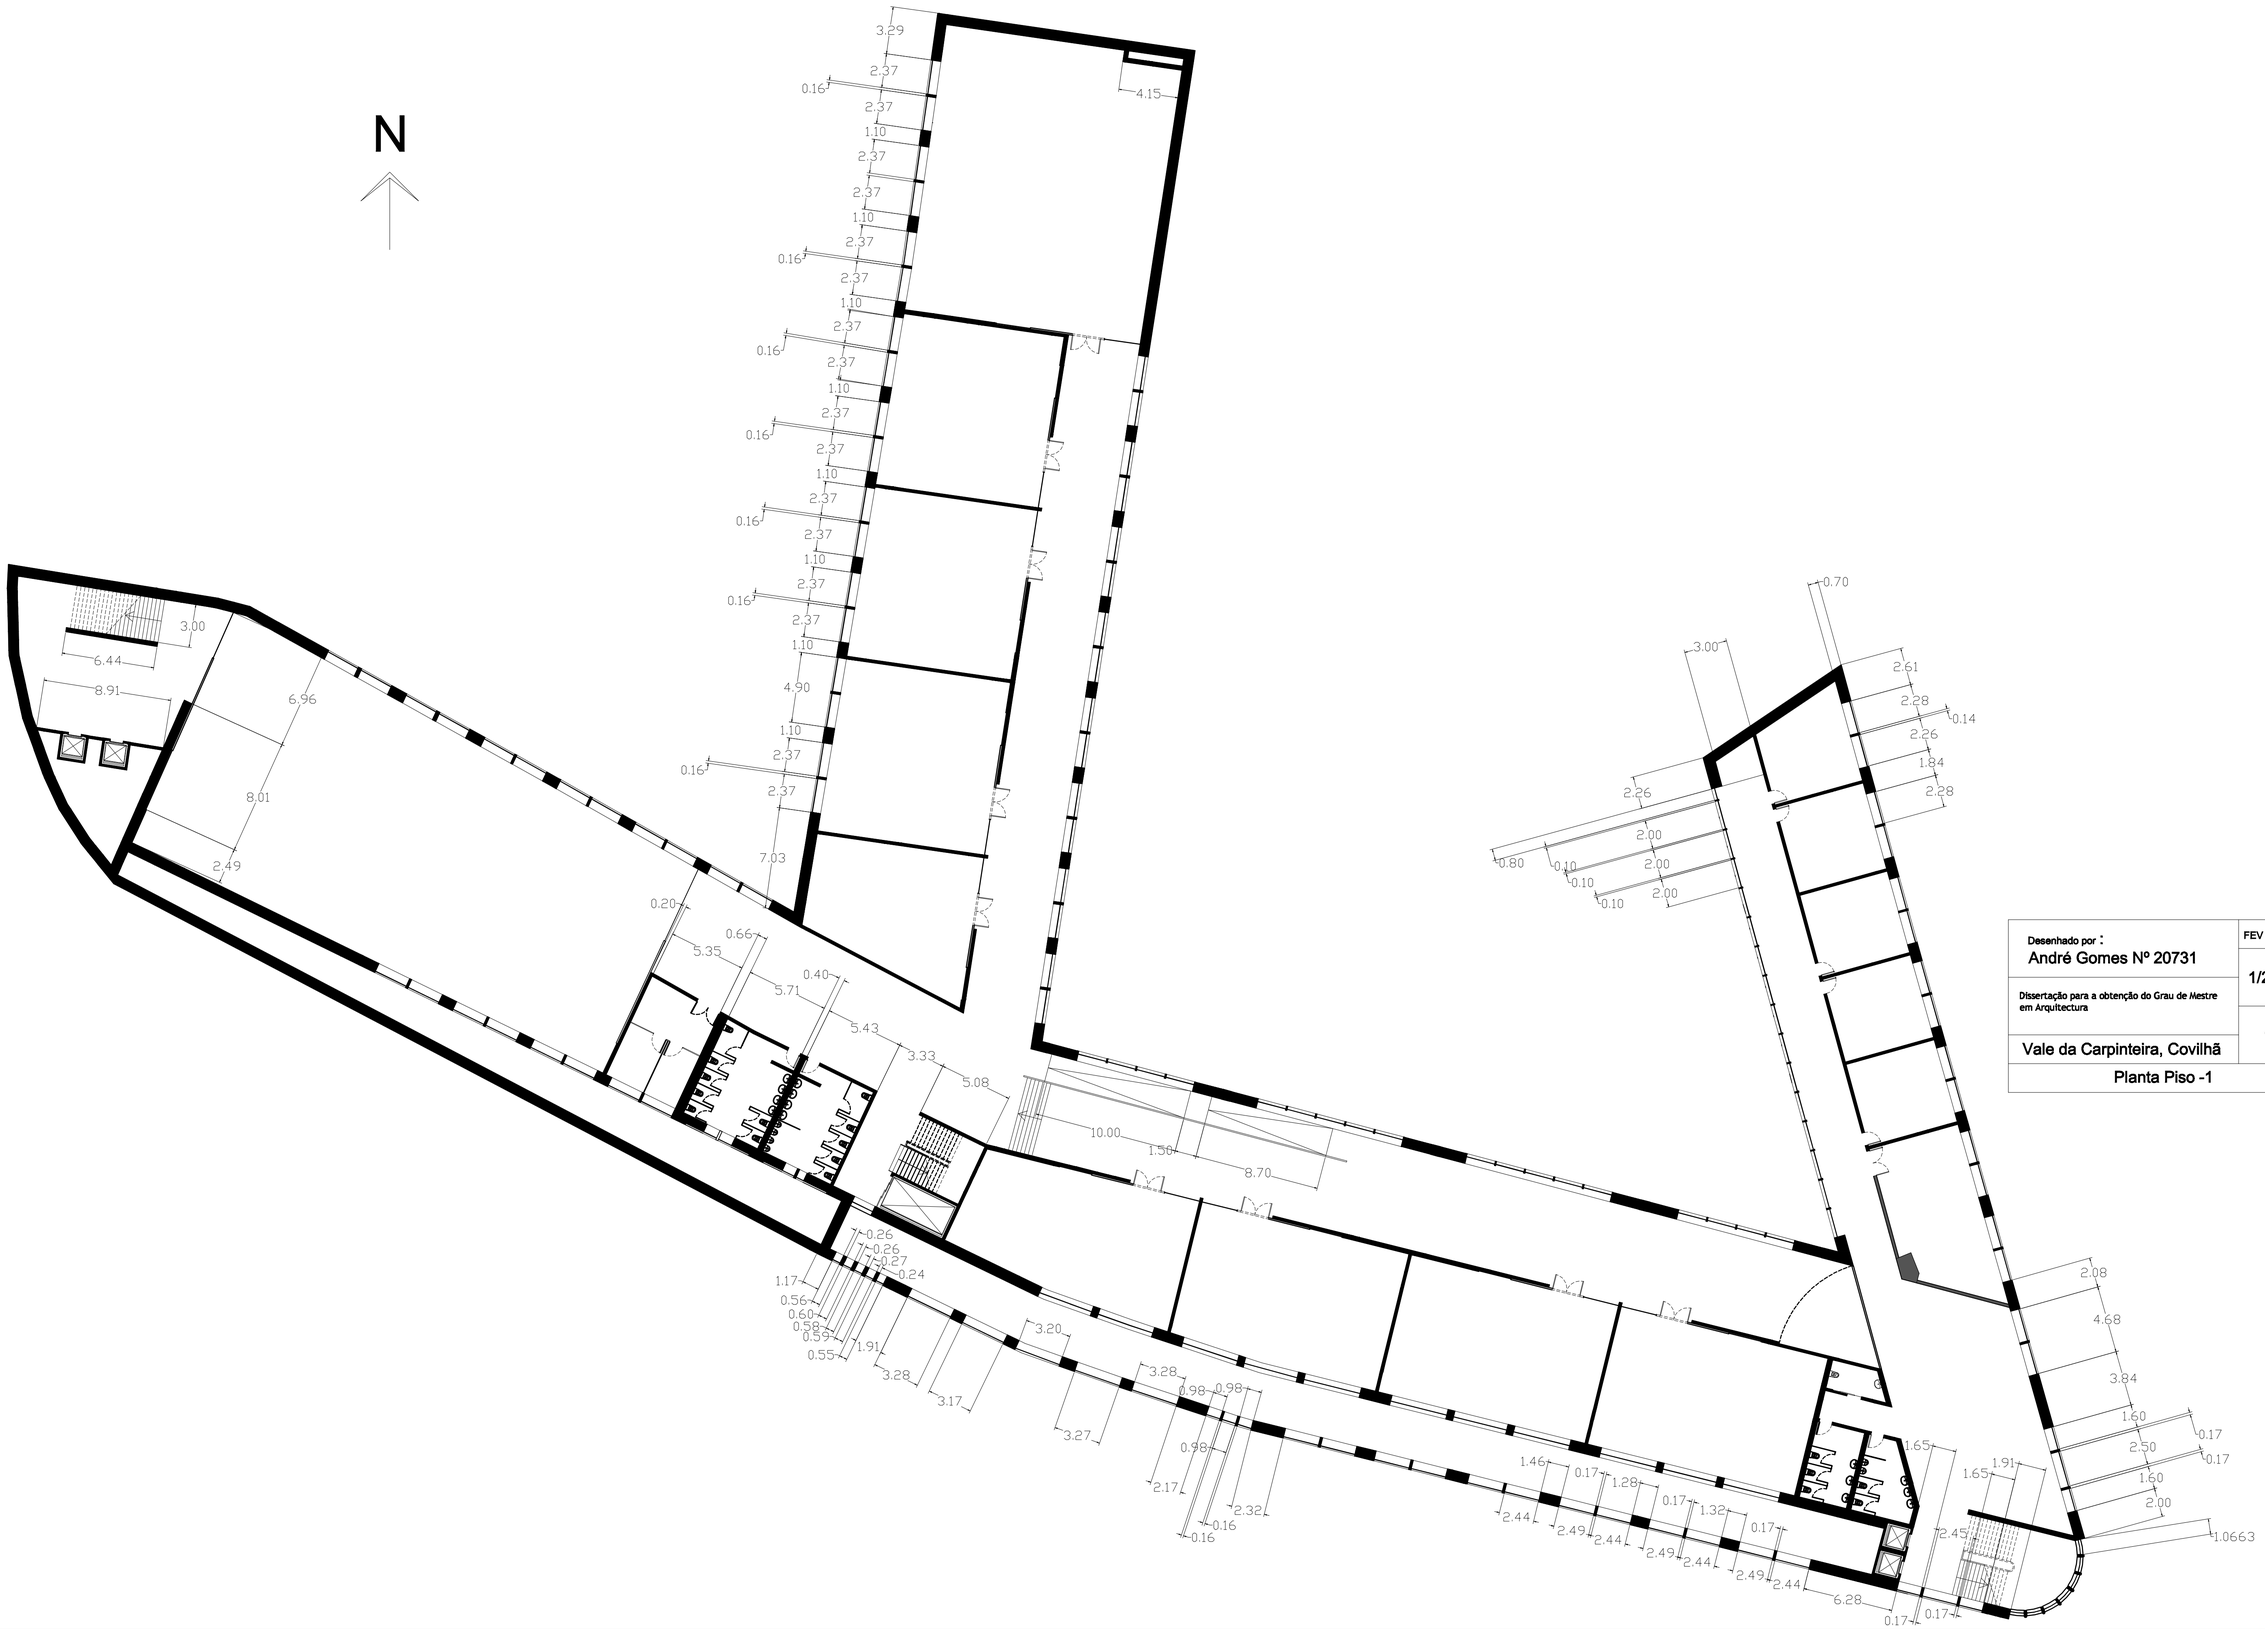
N
3.29
2.37
0.16
2.37
1.10
2.37
2.37
1.10
2.37
0.16
2.37
1.10
2.37
0.16
2.37
1.10
2.37
0.16
2.37
1.10
2.37
0.16
2.37
1.10
2.37
0.16
2.37
1.10
4.90
1.10
2.37
0.16
2.37
7.03
4.15
3.00
6.44
8.91
6.96
8.01
2.49
0.20
0.66
5.35
0.40
5.71
5.43
3.33
5.08
10.00
1.50
8.70
0.26
0.26
0.27
0.24
1.17
0.56
0.60
0.58
0.59
0.55
1.91
3.28
3.17
3.20
3.27
3.28
0.98
0.98
0.98
2.17
0.16
2.32
0.16
1.46
0.17
1.28
0.17
1.32
0.17
2.44
2.49
2.44
2.49
2.44
2.49
2.44
6.28
0.17
0.17
0.70
3.00
2.61
2.28
0.14
2.26
1.84
2.28
2.26
2.00
0.80
0.10
2.00
0.10
2.00
0.10
2.08
4.68
3.84
1.60
0.17
2.50
0.17
1.60
2.00
1.0663
1.65
1.91
1.65
2.45
Desenhado por :
André Gomes Nº 20731
FEV 2011
1/200
Dissertação para a obtenção do Grau de Mestre em Arquitectura
18
Vale da Carpinteira, Covilhã
Planta Piso -1