




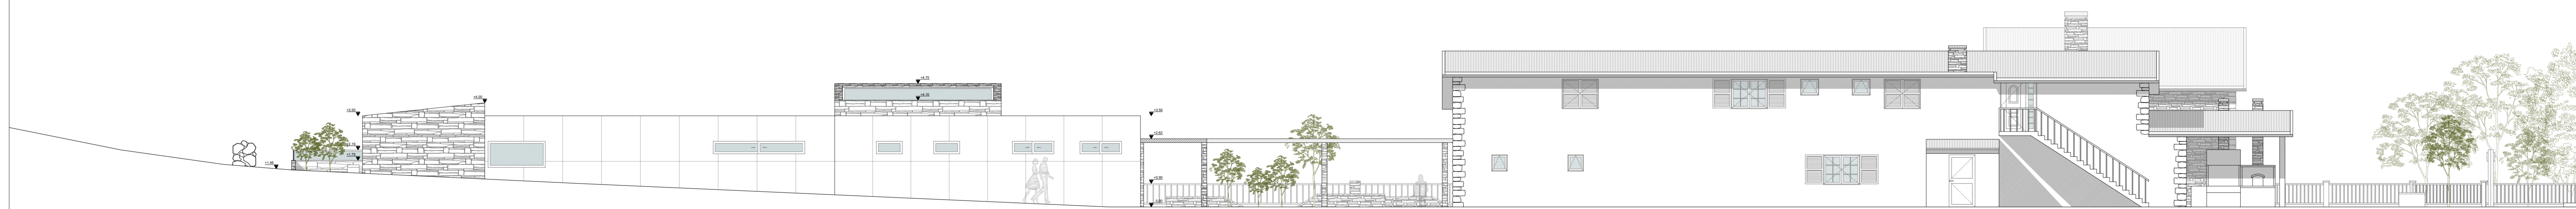


ALÇADO POENTE



ALÇADO NASCENTE

LEGENDA DE TRAMAS

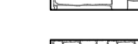-  Muro de Pedra
-  Muro de Pedra em corte
-  Granito
-  Xisto
-  Gabião

NOTAS

- Equidistâncias das curvas de nível - 1 metro
- Cota de soleira - 3.40 = 275.00

Ecotermas Rurais
Um novo conceito para o termalismo do futuro - Vale do Côa

Objeto: Estudo Prévio - Alçados Poente e Nascente

Local: Quintãs, Longroiva, Méda

Autor: Hélio Pereira Nº: 27002

Escala: 1:100 Data: Setembro 2020

Desenho nº:

ARQ_EP_20