
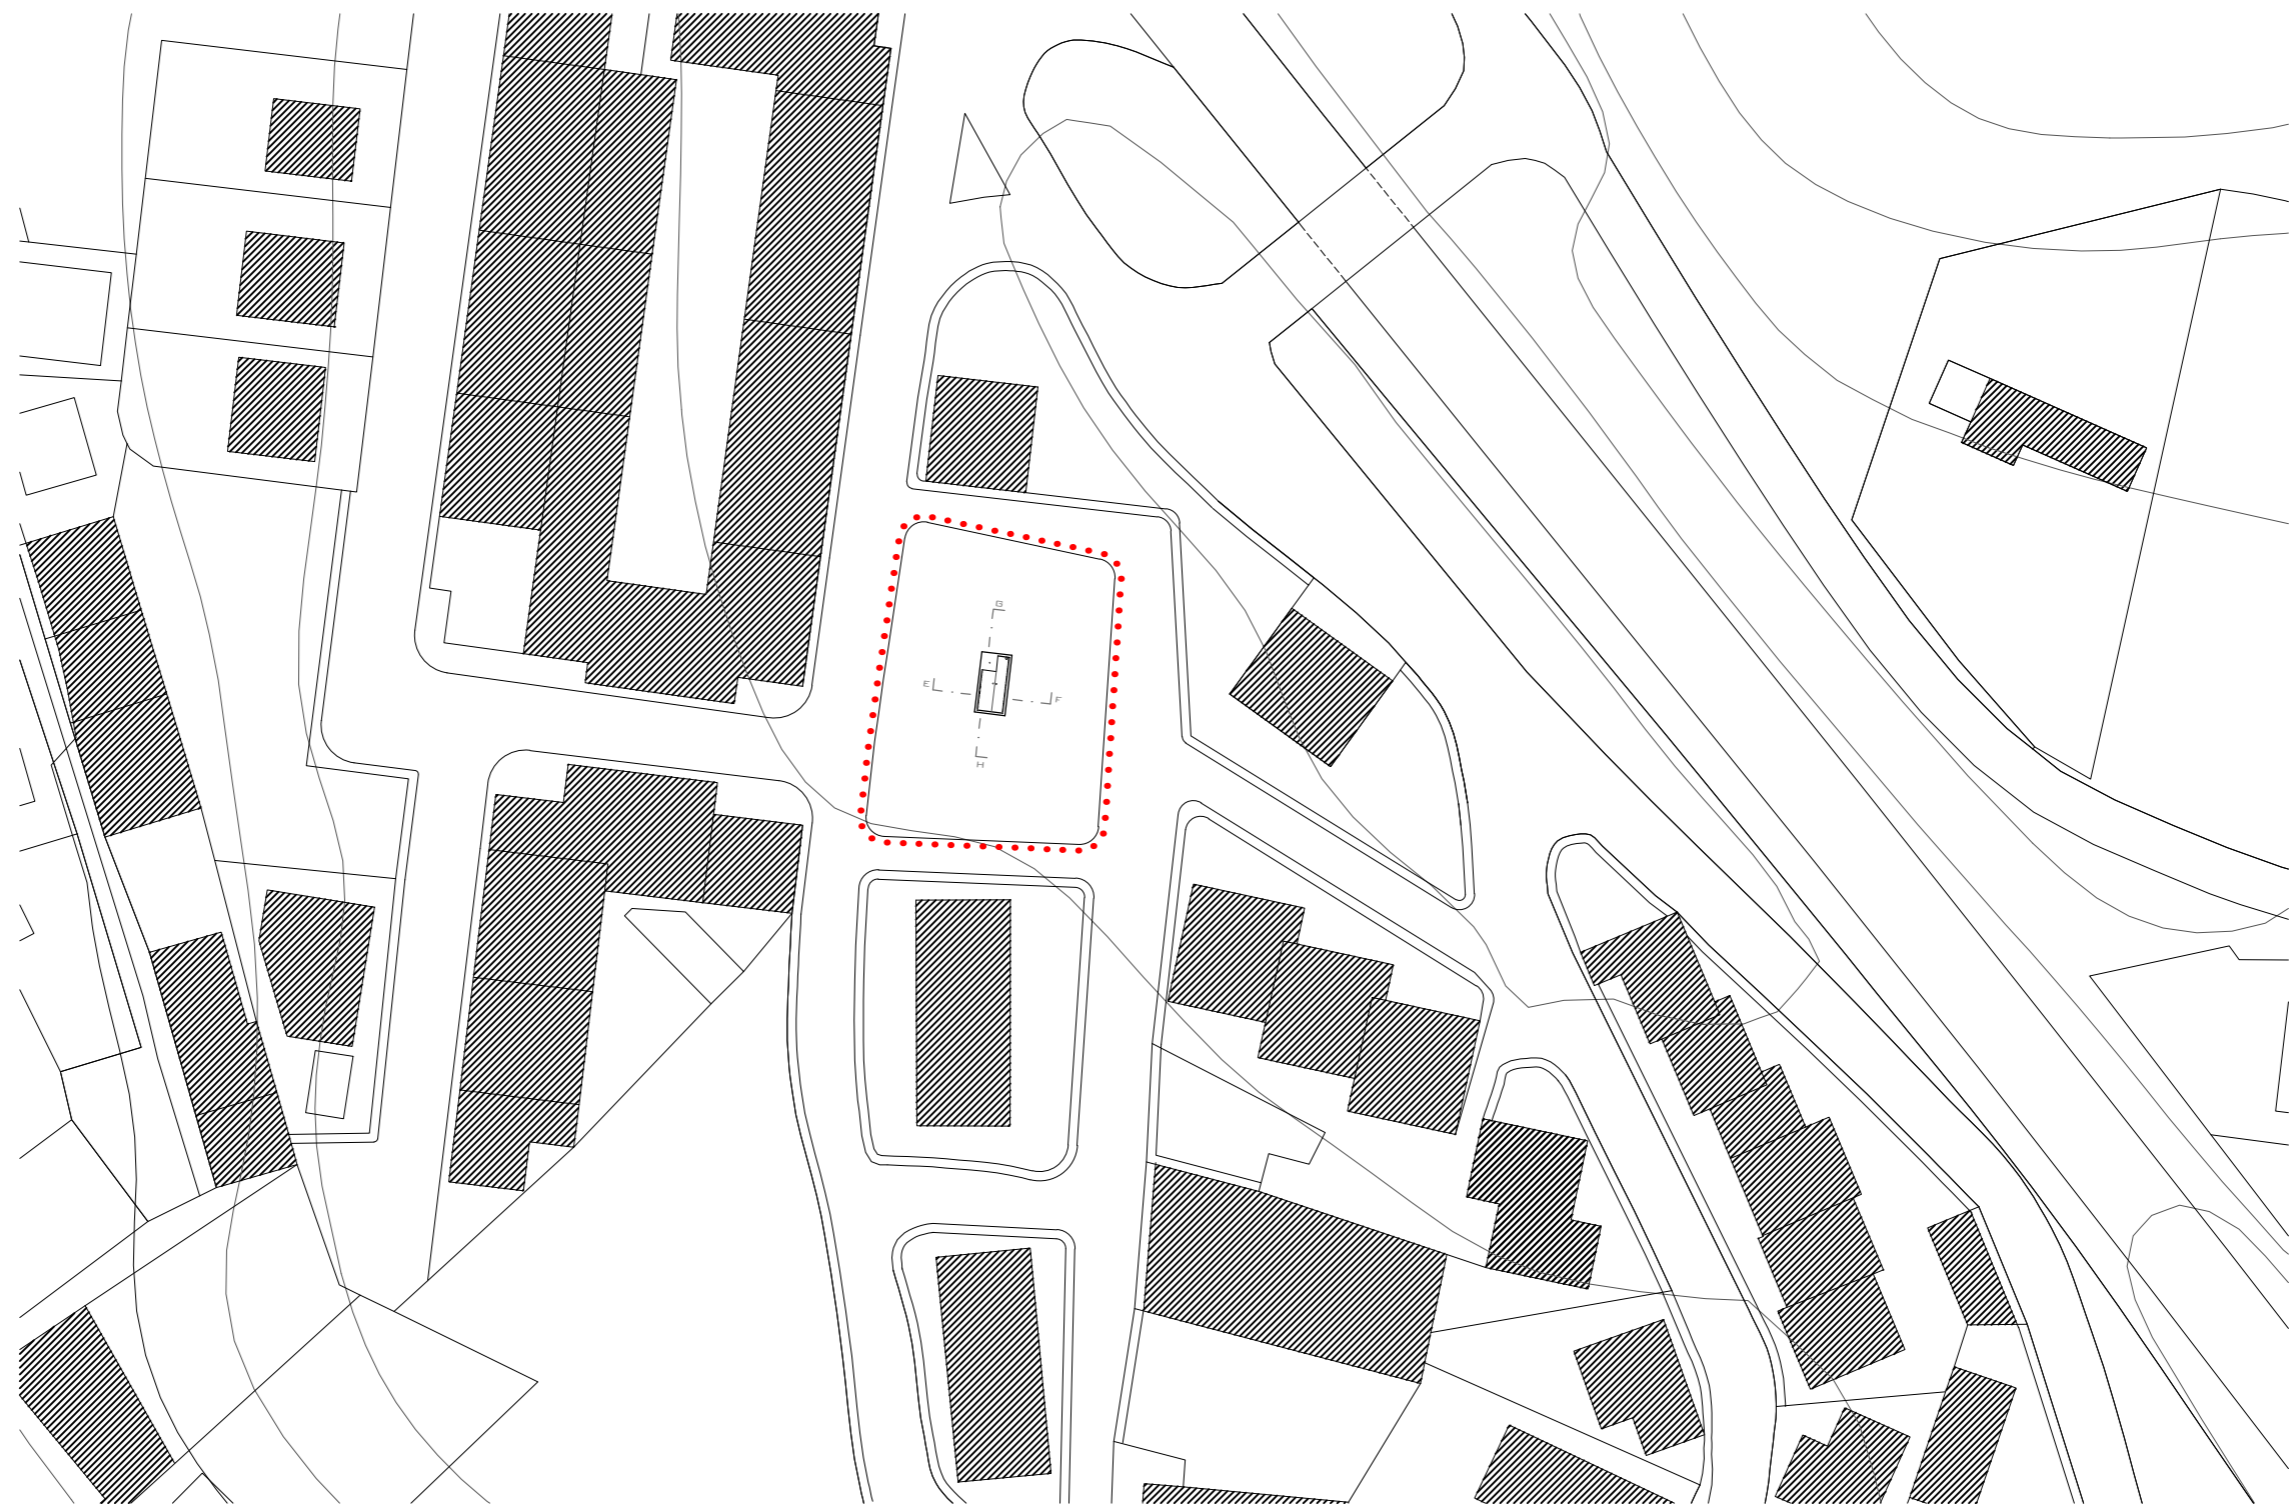


# MATERIAIS

 Betão armado

 Local de intervenção



Planta de Implantação



UMA HABITAÇÃO TRANSPORTÁVEL E FLEXÍVEL ARCHIGRAM COMO PONTO DE PARTIDA		
ESCALA 1/1000	UBI. PROJECTO PARA A OBTENÇÃO DO GRAU DE MESTRE EM ARQUITECTURA	
	PLANTA DE IMPLANTAÇÃO	
	DIOGO DUARTE ALVES PEREIRA. OUTUBRO DE 2013	
		FOLHA Nº1