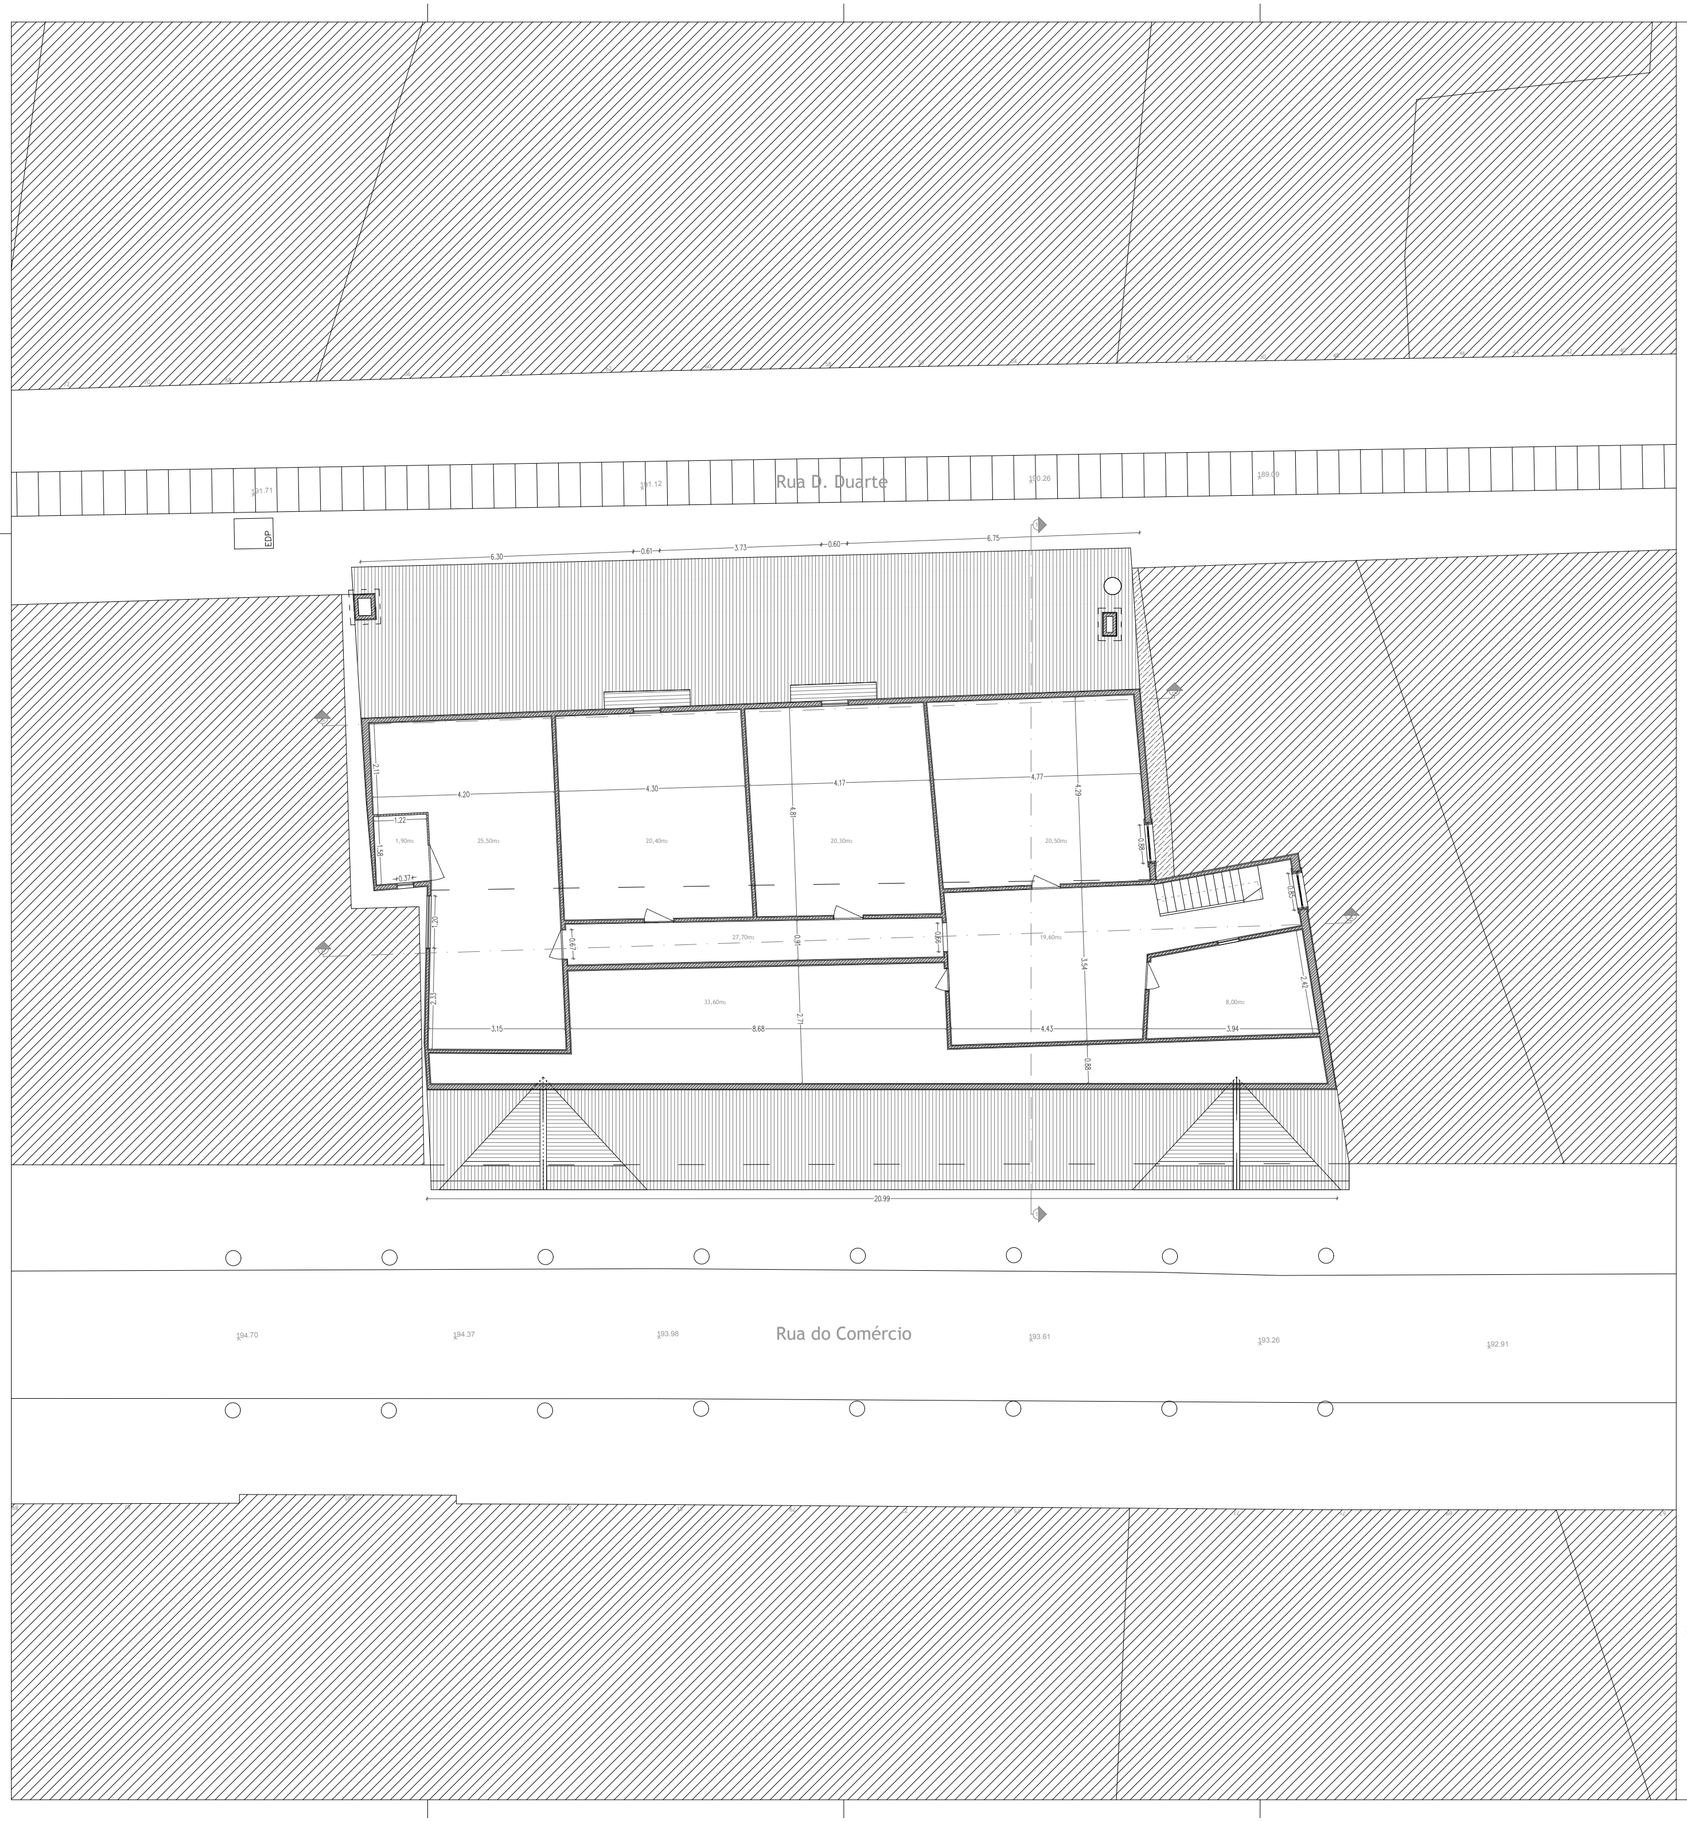

Pedra

Tabique

Madeira

Esquema de Acessos Verticais

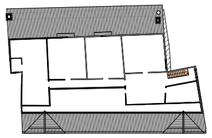

Escadas

Esquema de Fluxo no Edifício

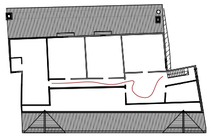

Fluxos

Esquema de Organização Funcional

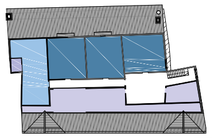

I.S. Cozinha Arrumos

Divisões Secundárias

Centro Histórico de Viseu, Reabilitação de Edifício na Rua do Comércio

Patrícia Pereira de Jesus nº26561

Rua do Comércio, Viseu Escala:1:100

Planta do Piso 3_Existente_Desenho da C.M.V.

114