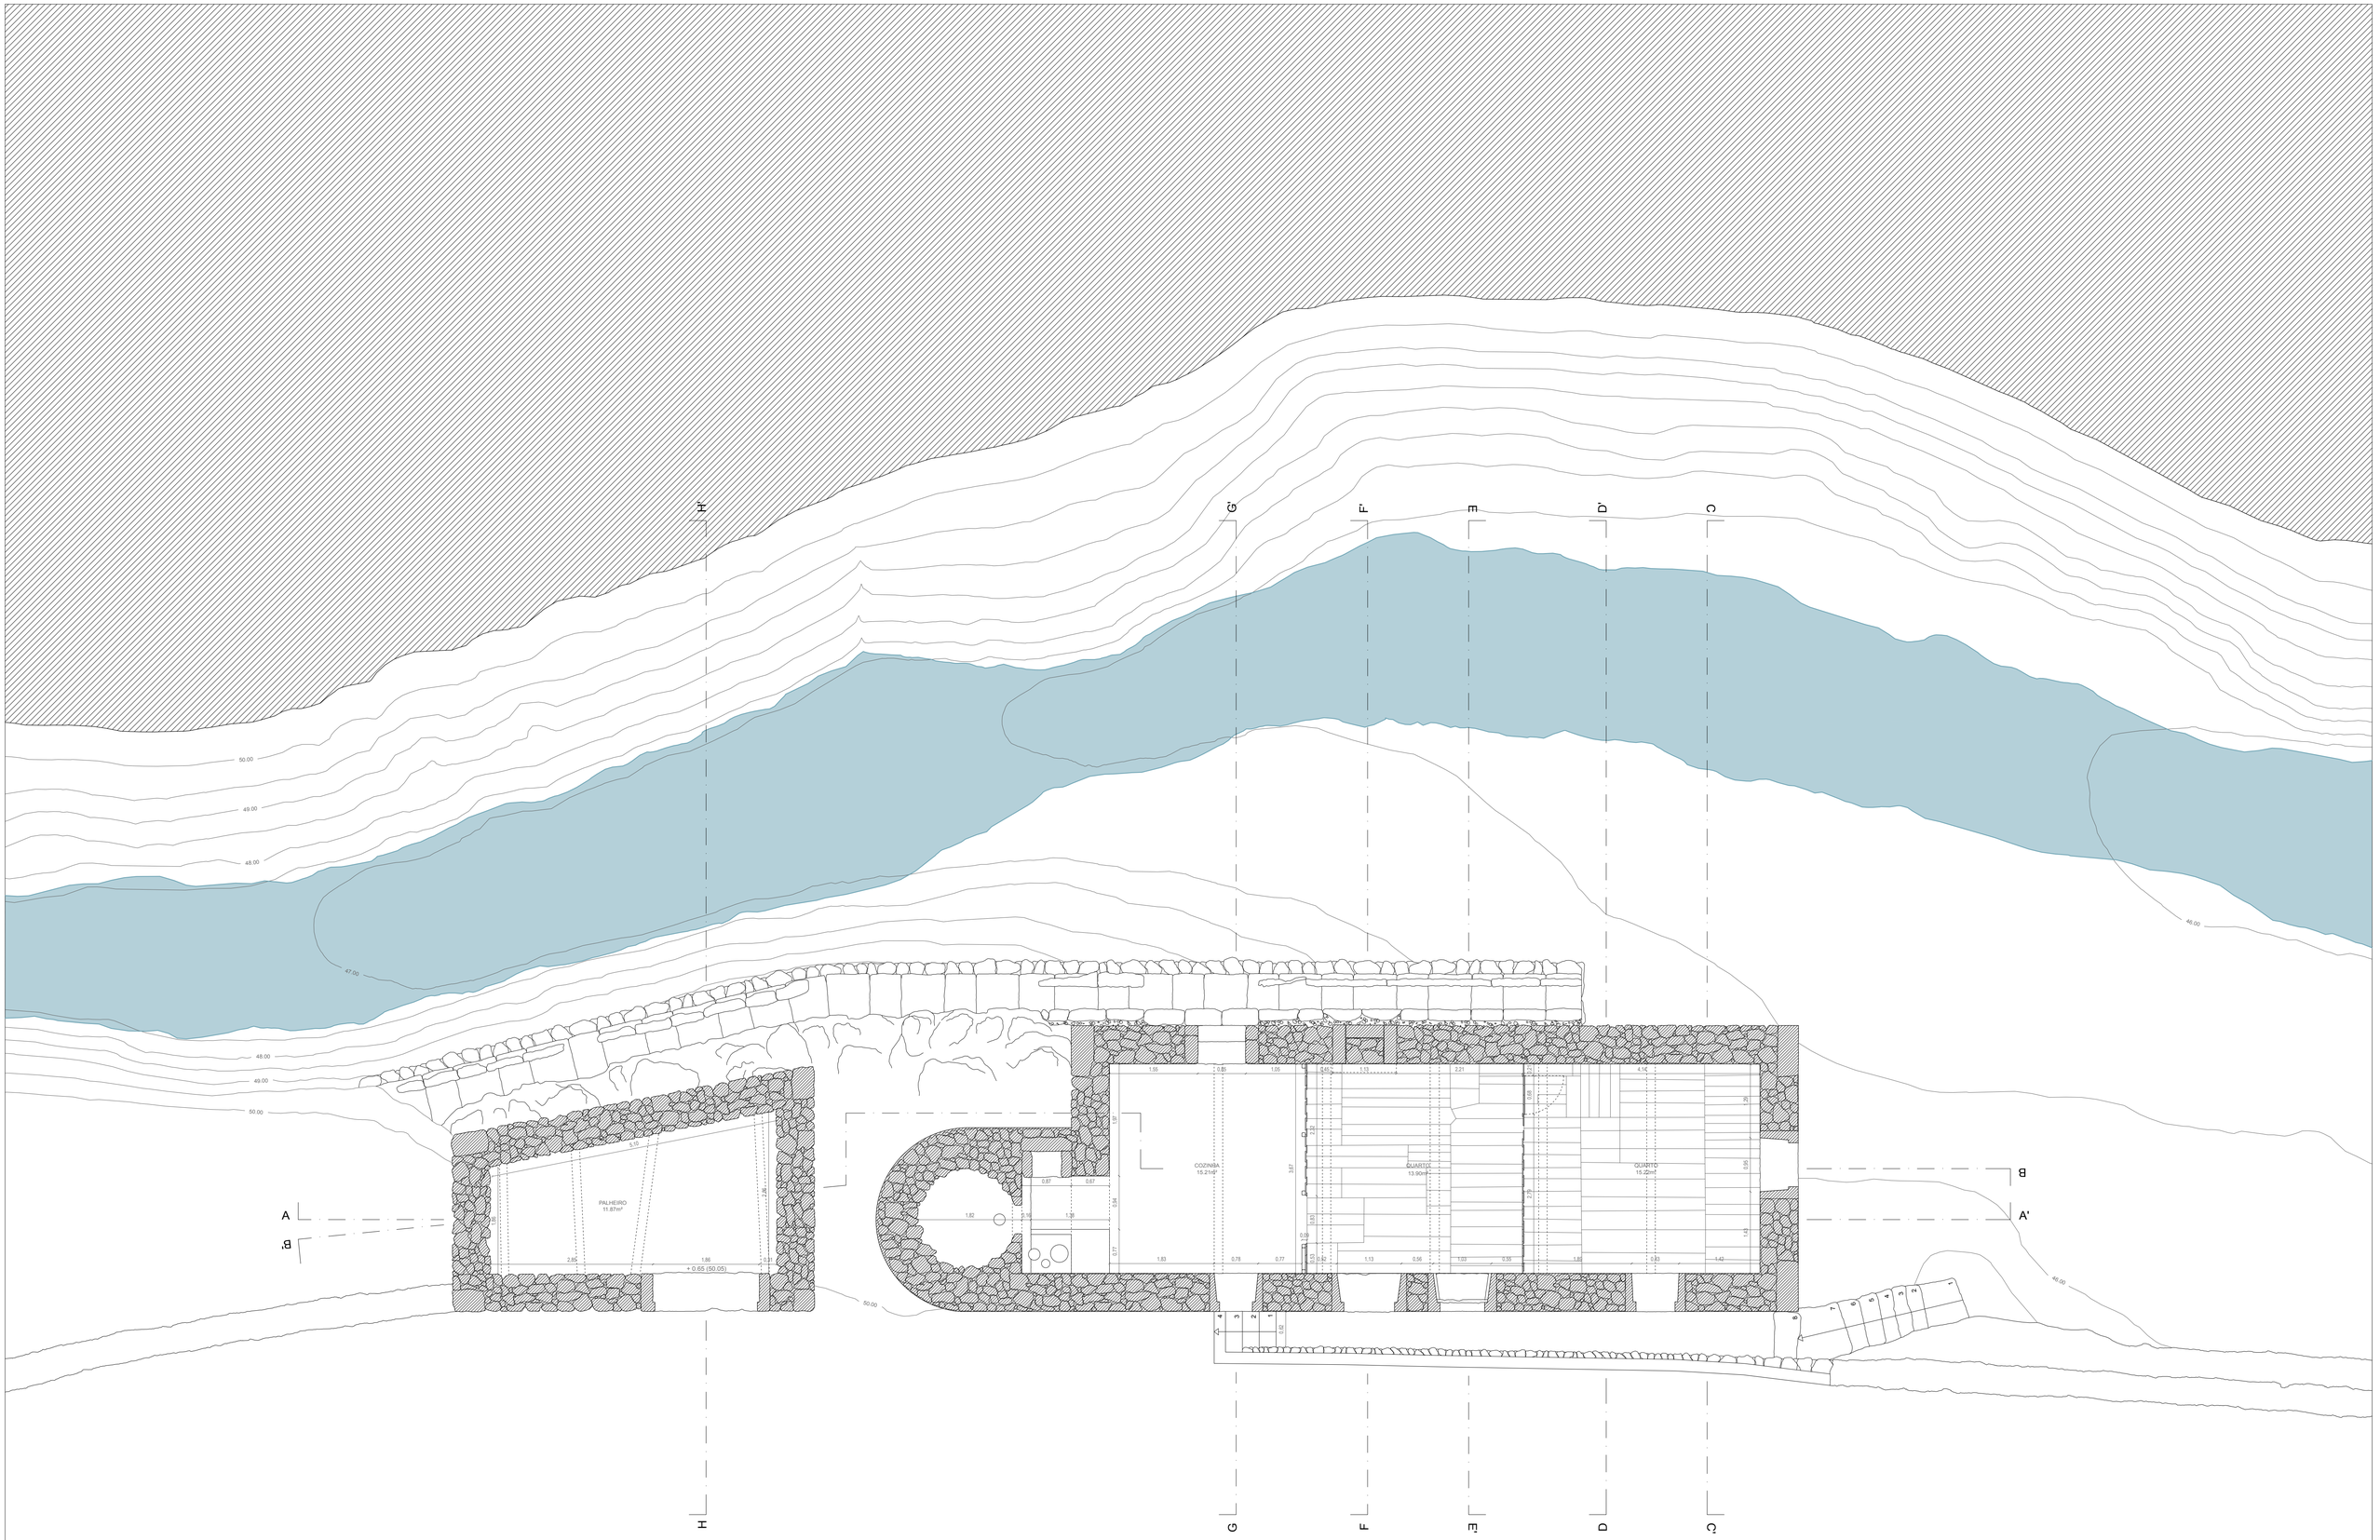

LEGENDA ALVENARIA DE PEDRA	PROJETO REABILITAÇÃO DE MOINHO DE ÁGUA PARA CONVERSÃO EM PADARIA ARTESANAL	Nº DES ESCALA 1/50 A02
	LOCAL RIBEIRA DA AGUALVA, VILA NOVA, PRAIA DA VITÓRIA	DATA JUNHO DE 2020
	PLANTA PISO 0	