
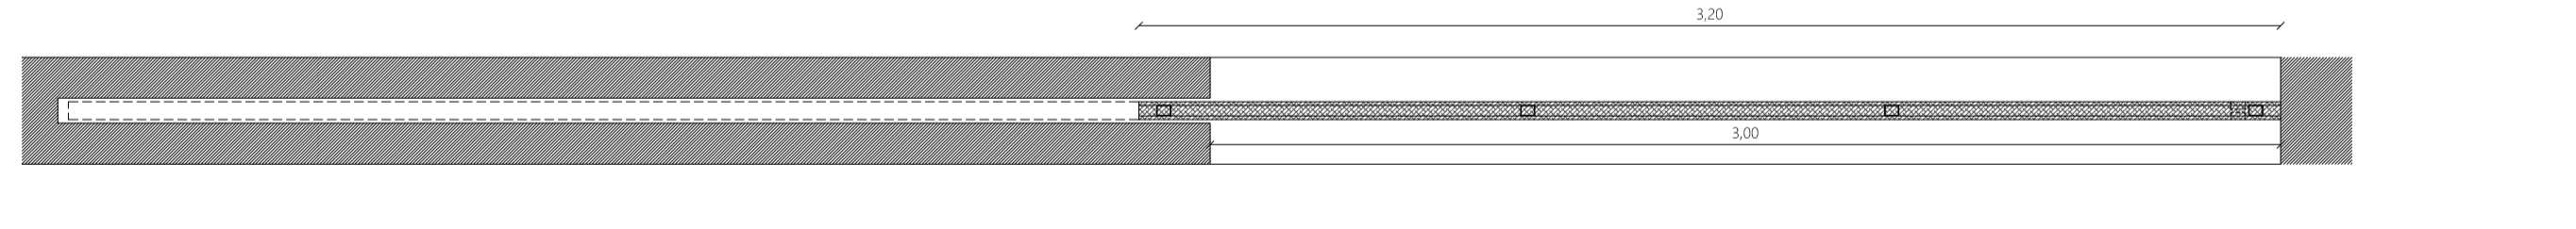


Designação
Vão interior sete - Porta (x4)

Funcionamento
Uma folha de correr

Localização
Piso 1: Sala de exposições 1, Sala multiusos,
Piso 2: Sala de descanso para funcionários, Sala de conferências

Descrição
Tipo "GOSIMAT". Orla e folha em madeira, carvalho, cor médio. Reforço em tubo de aço.

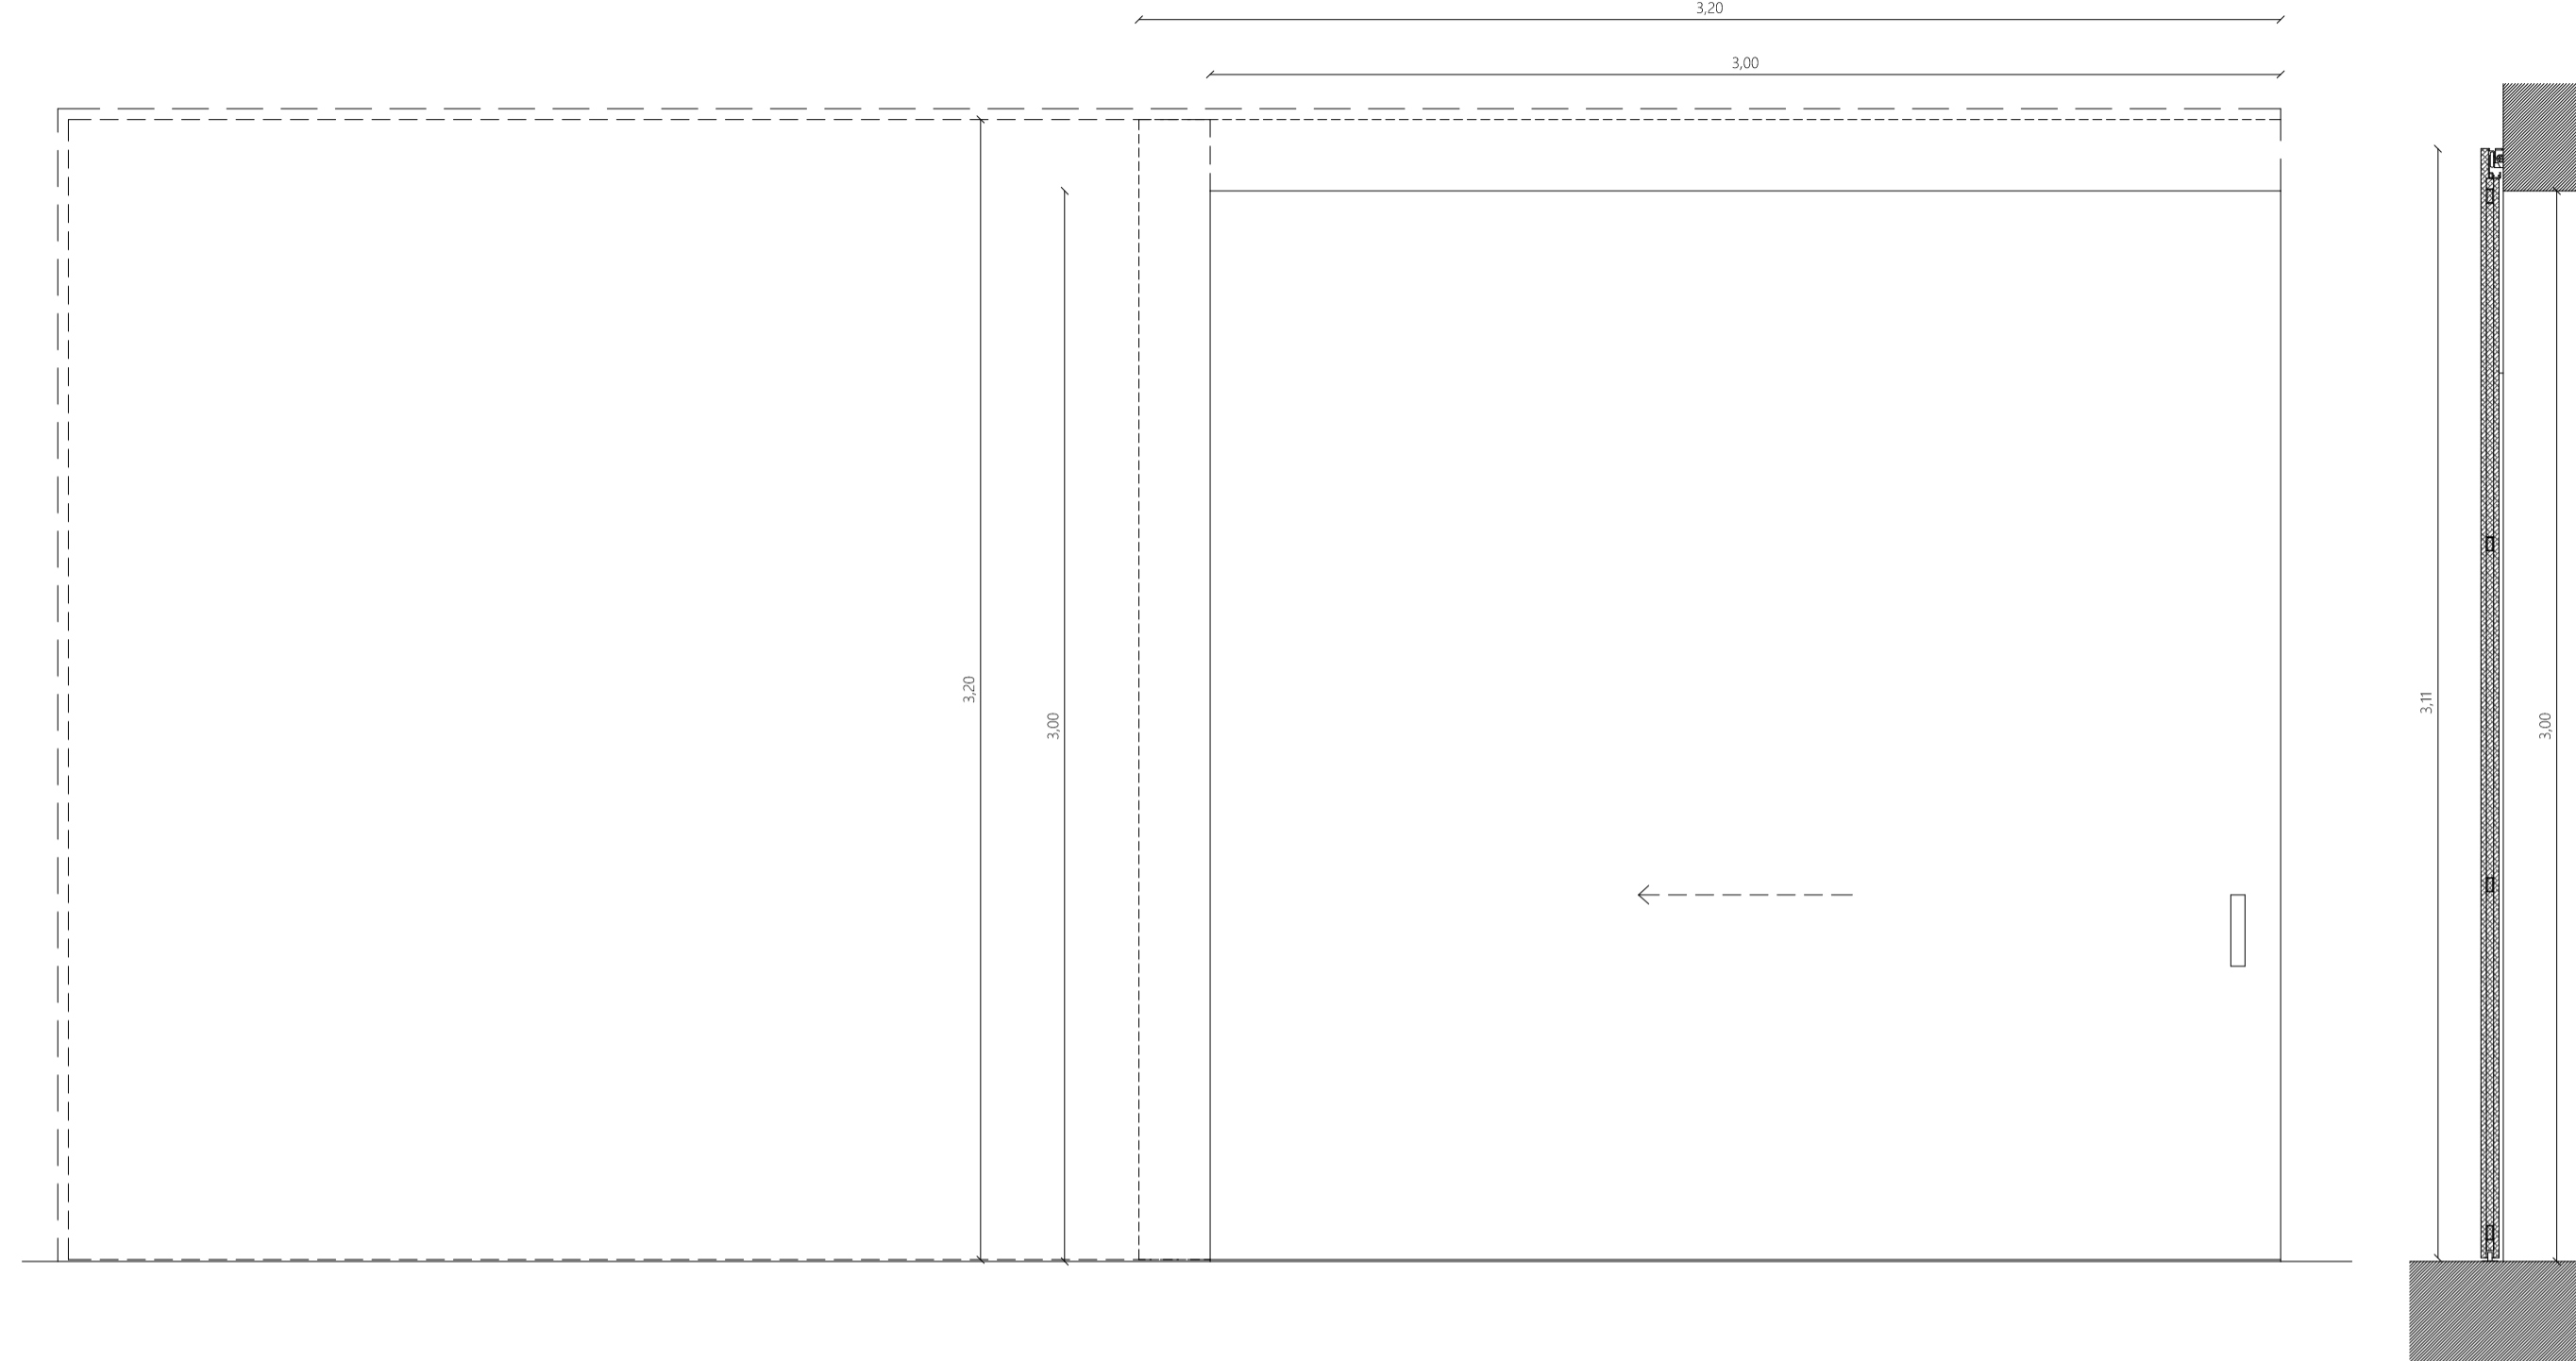

Designação
Vão interior oito - Porta (x2)

Funcionamento
Uma folha de correr

Localização
Piso 1: Sala de exposições 2

Descrição
Orla e folha em madeira, carvalho. Lacado a branco. Reforço em tubo de aço.