


Corte Logitudinal B/B'

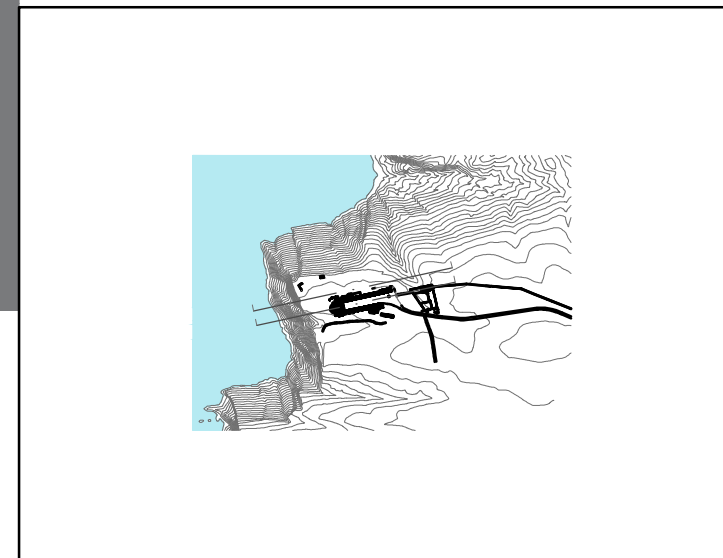

Cortes Logitudinal B/B'



Título da Dissertação: <p style="text-align: center;">PROPOSTA PARA UM COMPLEXO TALASSO-TERMAL NO CABO ESPICHEL</p>		
Dissertação para a contensão do grau de Mestre em Arquitetura (ciclo de estudos integrados) Universidade da Beira Interior		
Desenho Técnico: <p style="text-align: center;">Cortes Longitudinais A/A' e B/B'</p>		
Local:	Desenho n.º:	N 
Cabo Espichel, Sesimbra, Setúbal	03/29	
Escala: 1:2000	Data: Junho de 2017	
Orientador/Co-orientador: <p style="text-align: center;">Prof Doutor Luis Manuel Ferreira Gomes/ Prof Doutor Fernando Manuel Leitão Diniz</p>		
Aluna: <p style="text-align: center;">Patrícia Cardim Aldeia</p>		