


- Telha Cerâmica
- Estrutura de Perfis Metálicos
- Barreira Pára-Vapor Impermeabilizante
- Isolamento Térmico
- Estrutura de Betão Armado
- Estrutura de Madeira
- Caleira
- Suporte Perfil Metálico
- Teto Falso Gesso Cartonado Cor Branco



- Pavimento Cerâmico Branco
- Areado cor branco
- Tijolo de 09 cm
- Isolamento Térmico Polistereno
- Caixa de Ar
- Tijolo de 11 cm
- Areado com cor cinza
- Soalho Flutuante
- Grelha de Drenagem
- Membrana Geotêxtil
- Gravilha
- Tubo de Drenagem

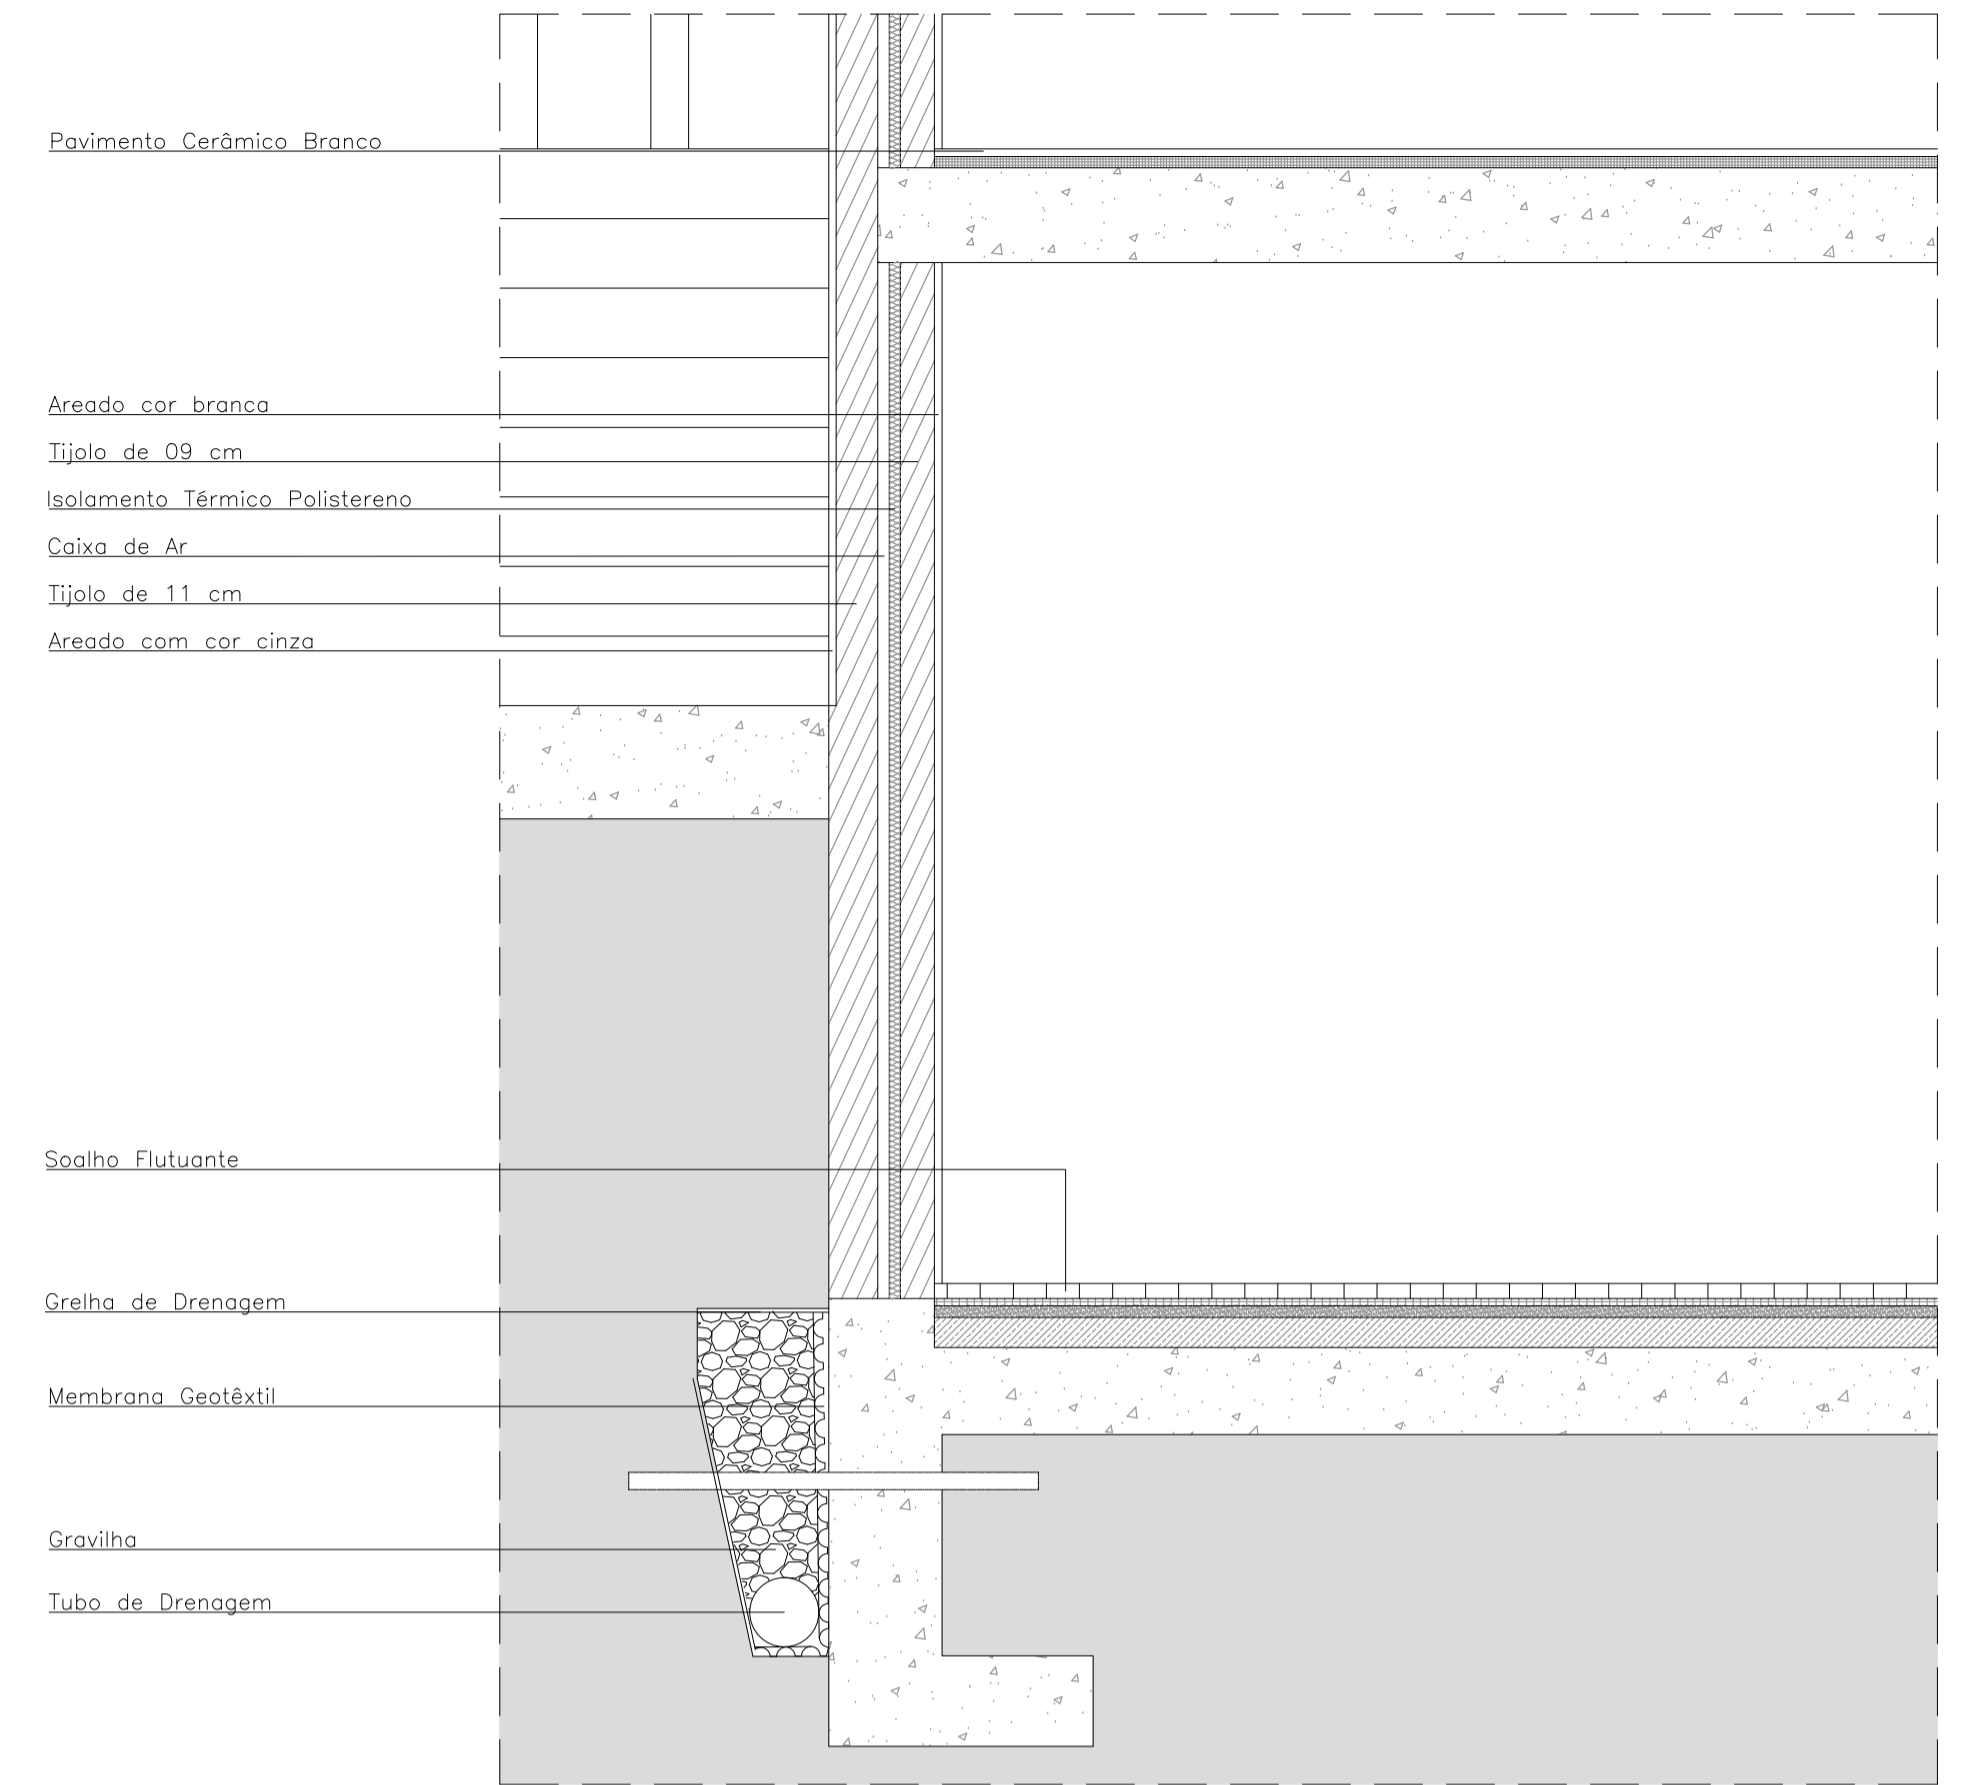