




Planta do Piso 0
1/100

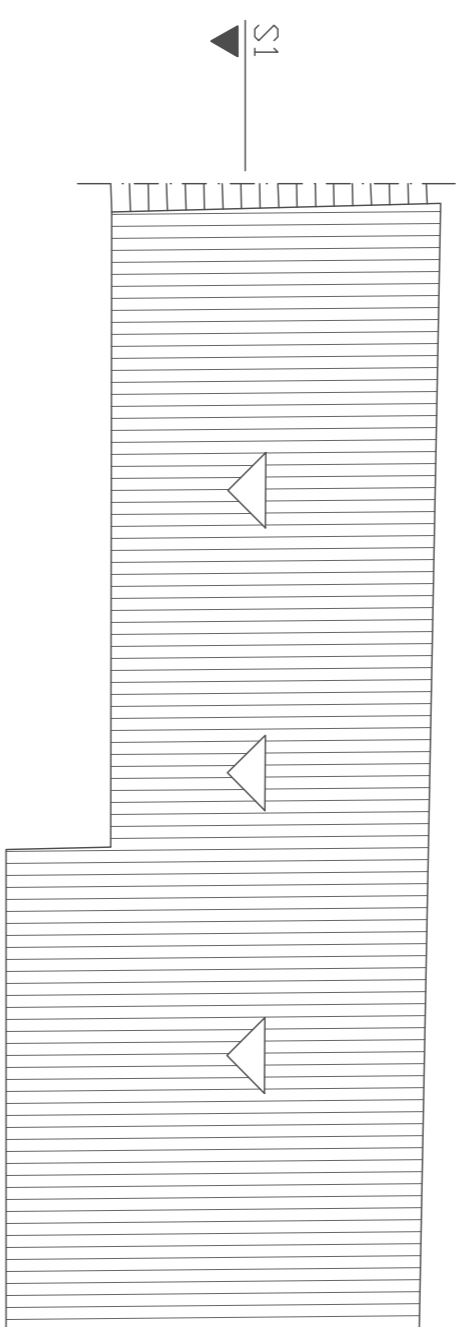


Planta da cobertura
1/100

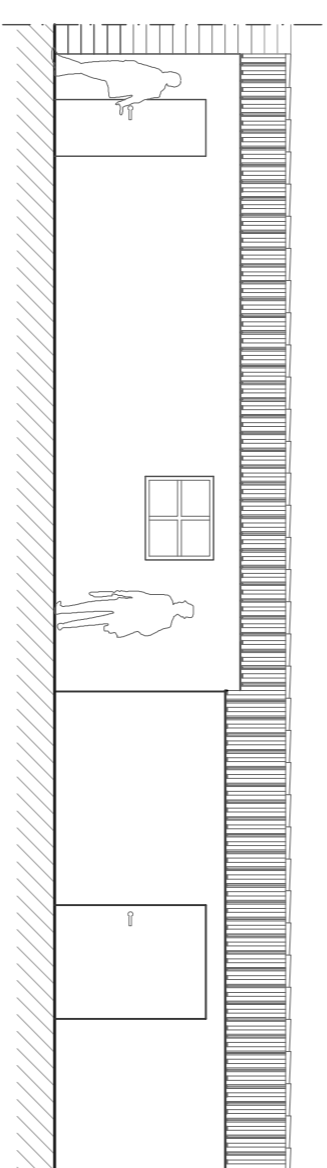

Alçado Principal
1/100

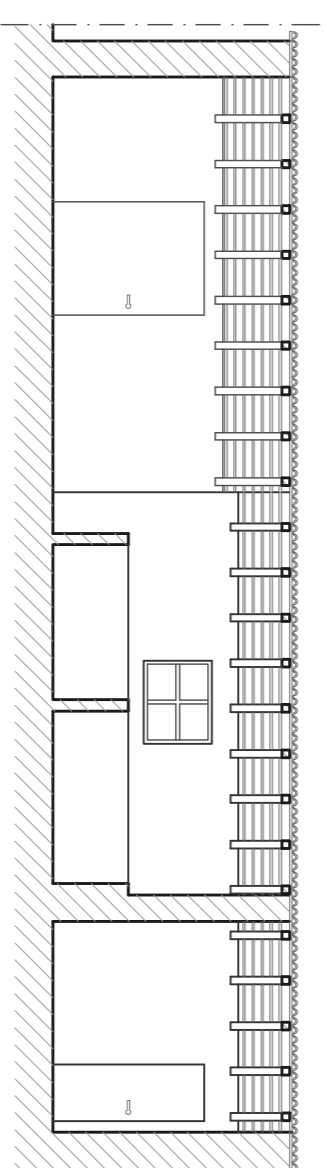

Secção 1
1/100

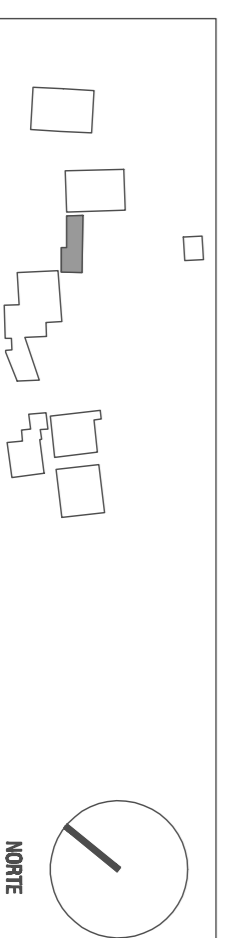

N.º e nome de aluno: 18948 MAXIMINO MIGUEL TAVARES BUDARRA
UNIVERSIDADE DA BEIRA INTERIOR
Mestrado Integrado em Arquitectura
DISSERTAÇÃO / PROJECTO
2008 / 2009

INÍCIO INTERPRETATIVO DE EXTRAÇÃO MINERA - GMA

Data: AGOSTO 09
Escala: 1:100
Desenho n.º
13