




VOLUME ORIGINAL

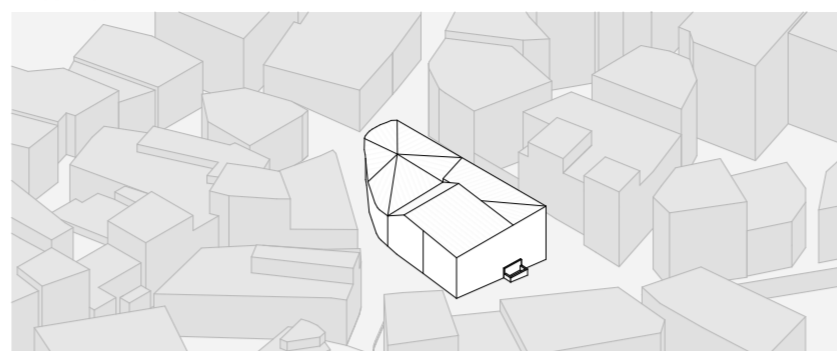


REMOÇÃO DO VOLUME DO EDIFÍCIO A

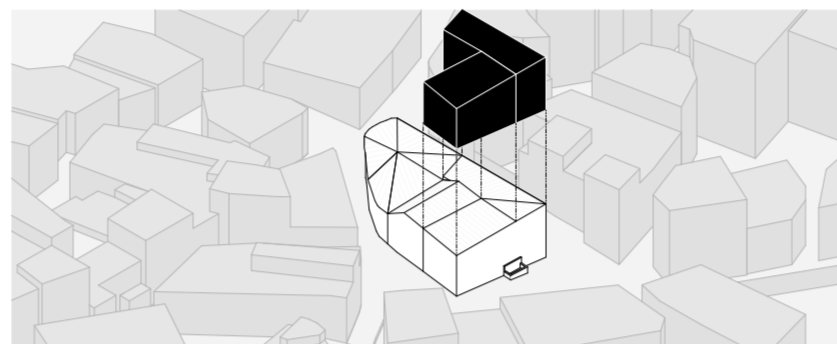


REMOÇÃO DAS COBERTURAS IRREGULARES E INSTÁVEIS  
LIMPEZA DO INTERIOR DO EDIFÍCIO B

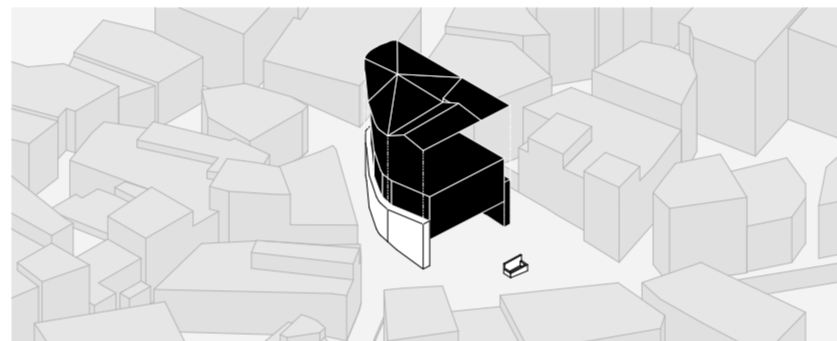


REGULARIZAÇÃO E ORGANIZAÇÃO DO INTERIOR "ENTRE MORGOS"  
DEFINIÇÃO DE EIXOS DE DISTRIBUIÇÃO INTERIOR

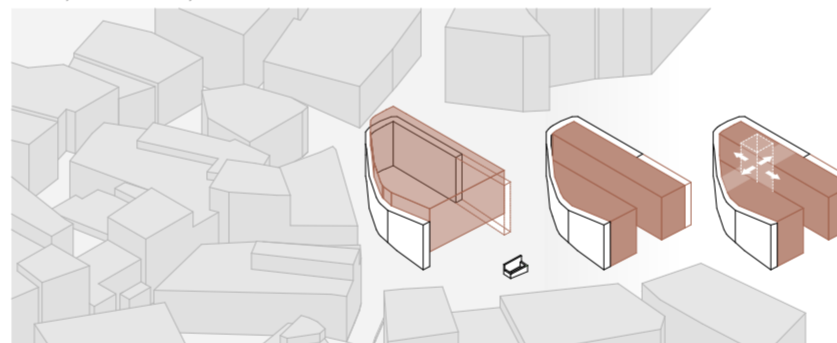

PROJEÇÃO DE COBERTURA REGULAR ÚNICA  
DIVISÃO DA COBERTURA NOS DOIS BLOCOS CONSTRUIDOS

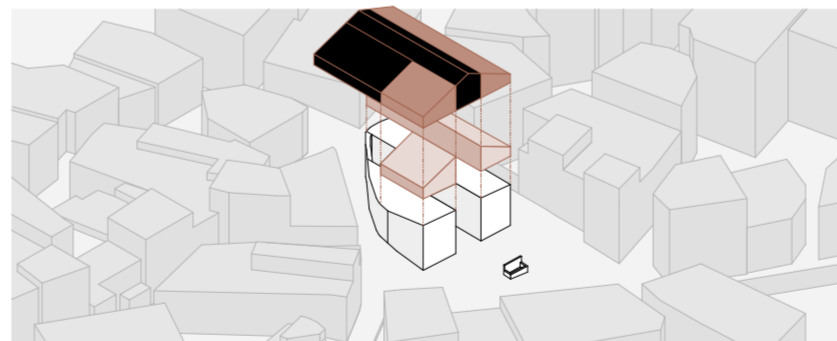

PROPOSTA DE VOLUME FINAL

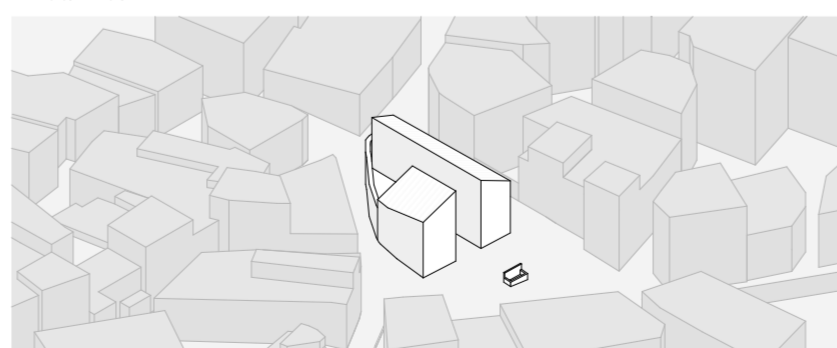

CASA DAS GERAÇÕES  
REQUALIFICAÇÃO DO CASARIO DO LARGO DO CHAFARIZ

LOCAL LARGO DO CHAFARIZ, PÉRO VISEU, FUNDÃO

OBJETO PROCESSO DE FORMA E VOLUME FINAIS  
PROJETO DE EXECUÇÃO

26\_PE

ESCALA 1:1000  
DATA JUNHO / 2020